
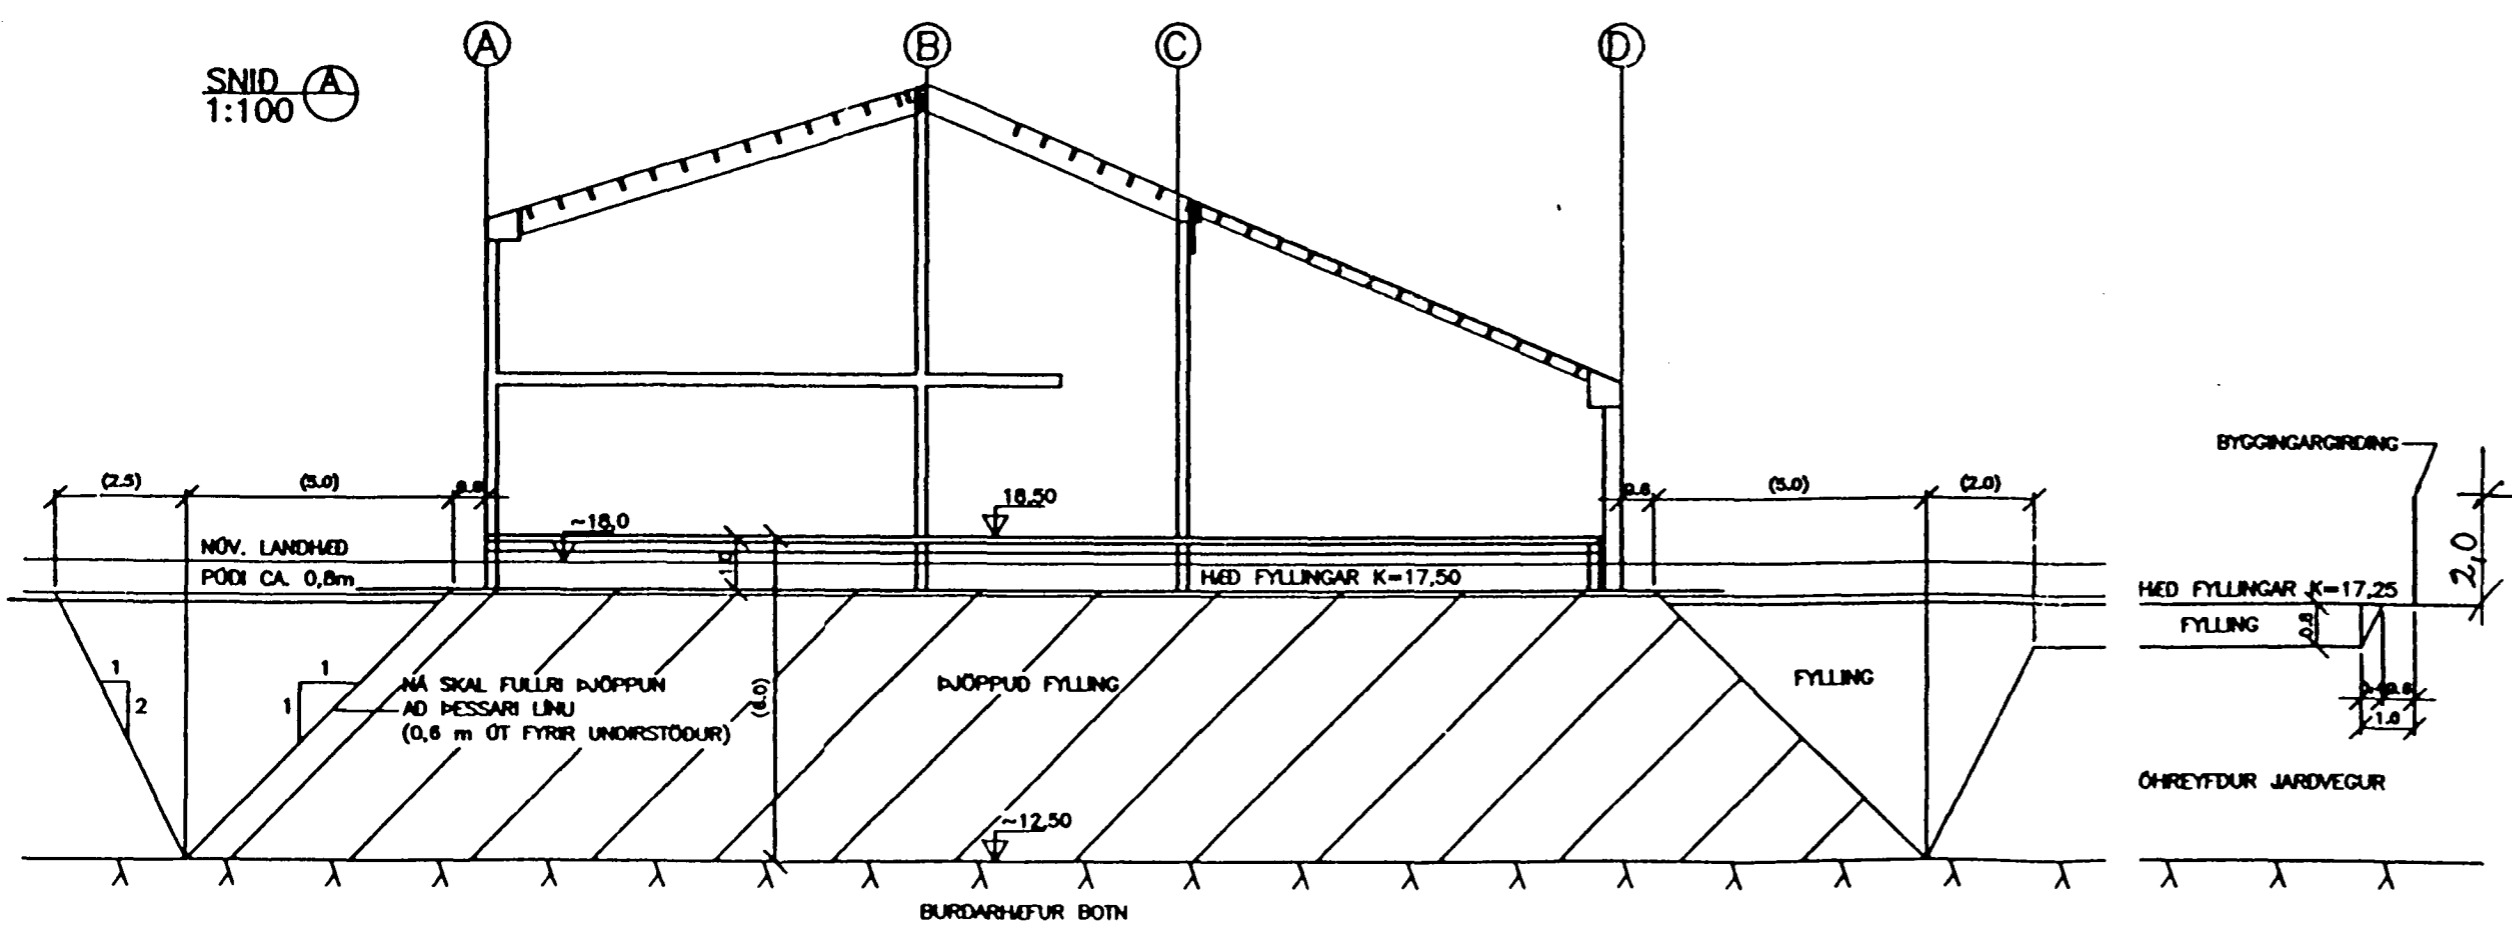


SETBERGSSKÓLI
1. ÁFANGI

Samþykkt þann
06 JAN. 1999
Byggingatulltrúinn í Hafnarfirði
Erlendur Hjálmarsson

Ástíð
Auk þarf lýsingu við skólann
Bílastæði fyrir hraefthamlaða

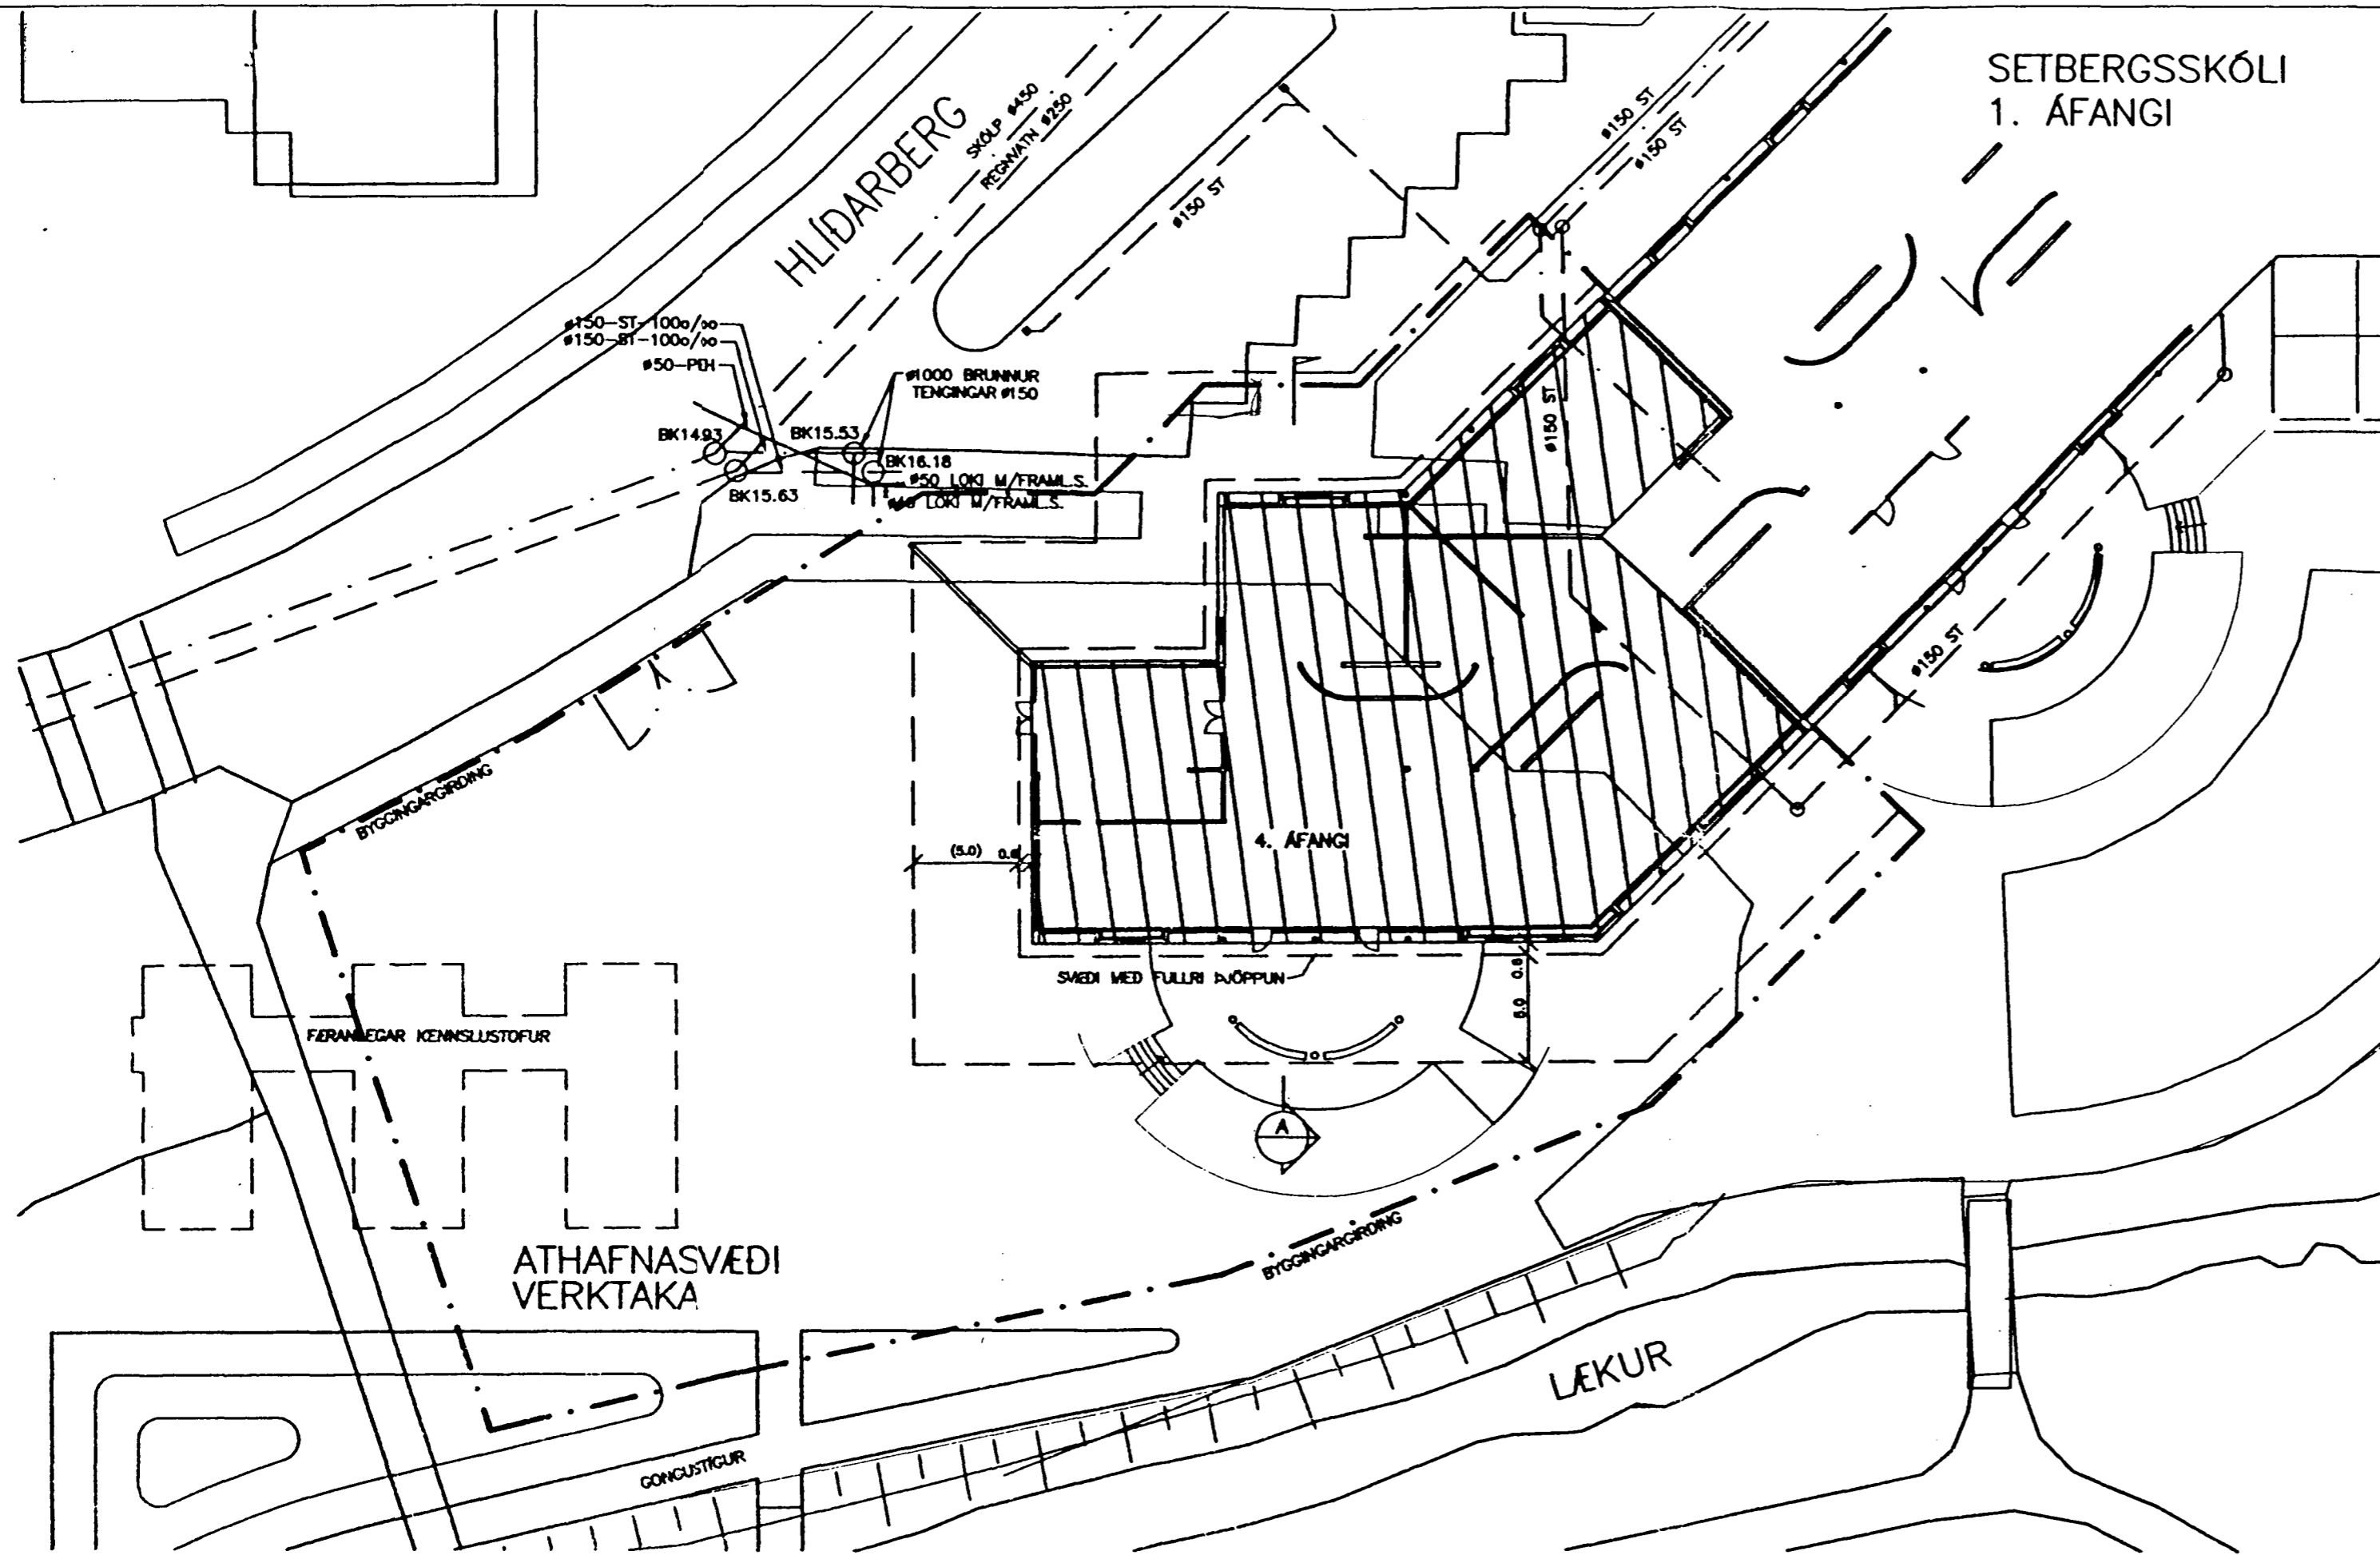

EINSETNING SETBERGSSKÓLA-		
VSB VERKFAEÐISTOFA	SETBERGSSKÓLI 4. ÁF. HÍÐARBERGI HAFNARFIRÐI	JARÐVINNA-ÖHREYFT YFIRB. BYGGINGAGIRÐING OG RIF GRUNNMYND
	Harvað: GJ	Telmað: GJ
	Mitr: 1:200	Samþykkt:
	Dagur: 17.11.1998	Nr: 98807-J01