UNDIRSTÖÐUR 1:50

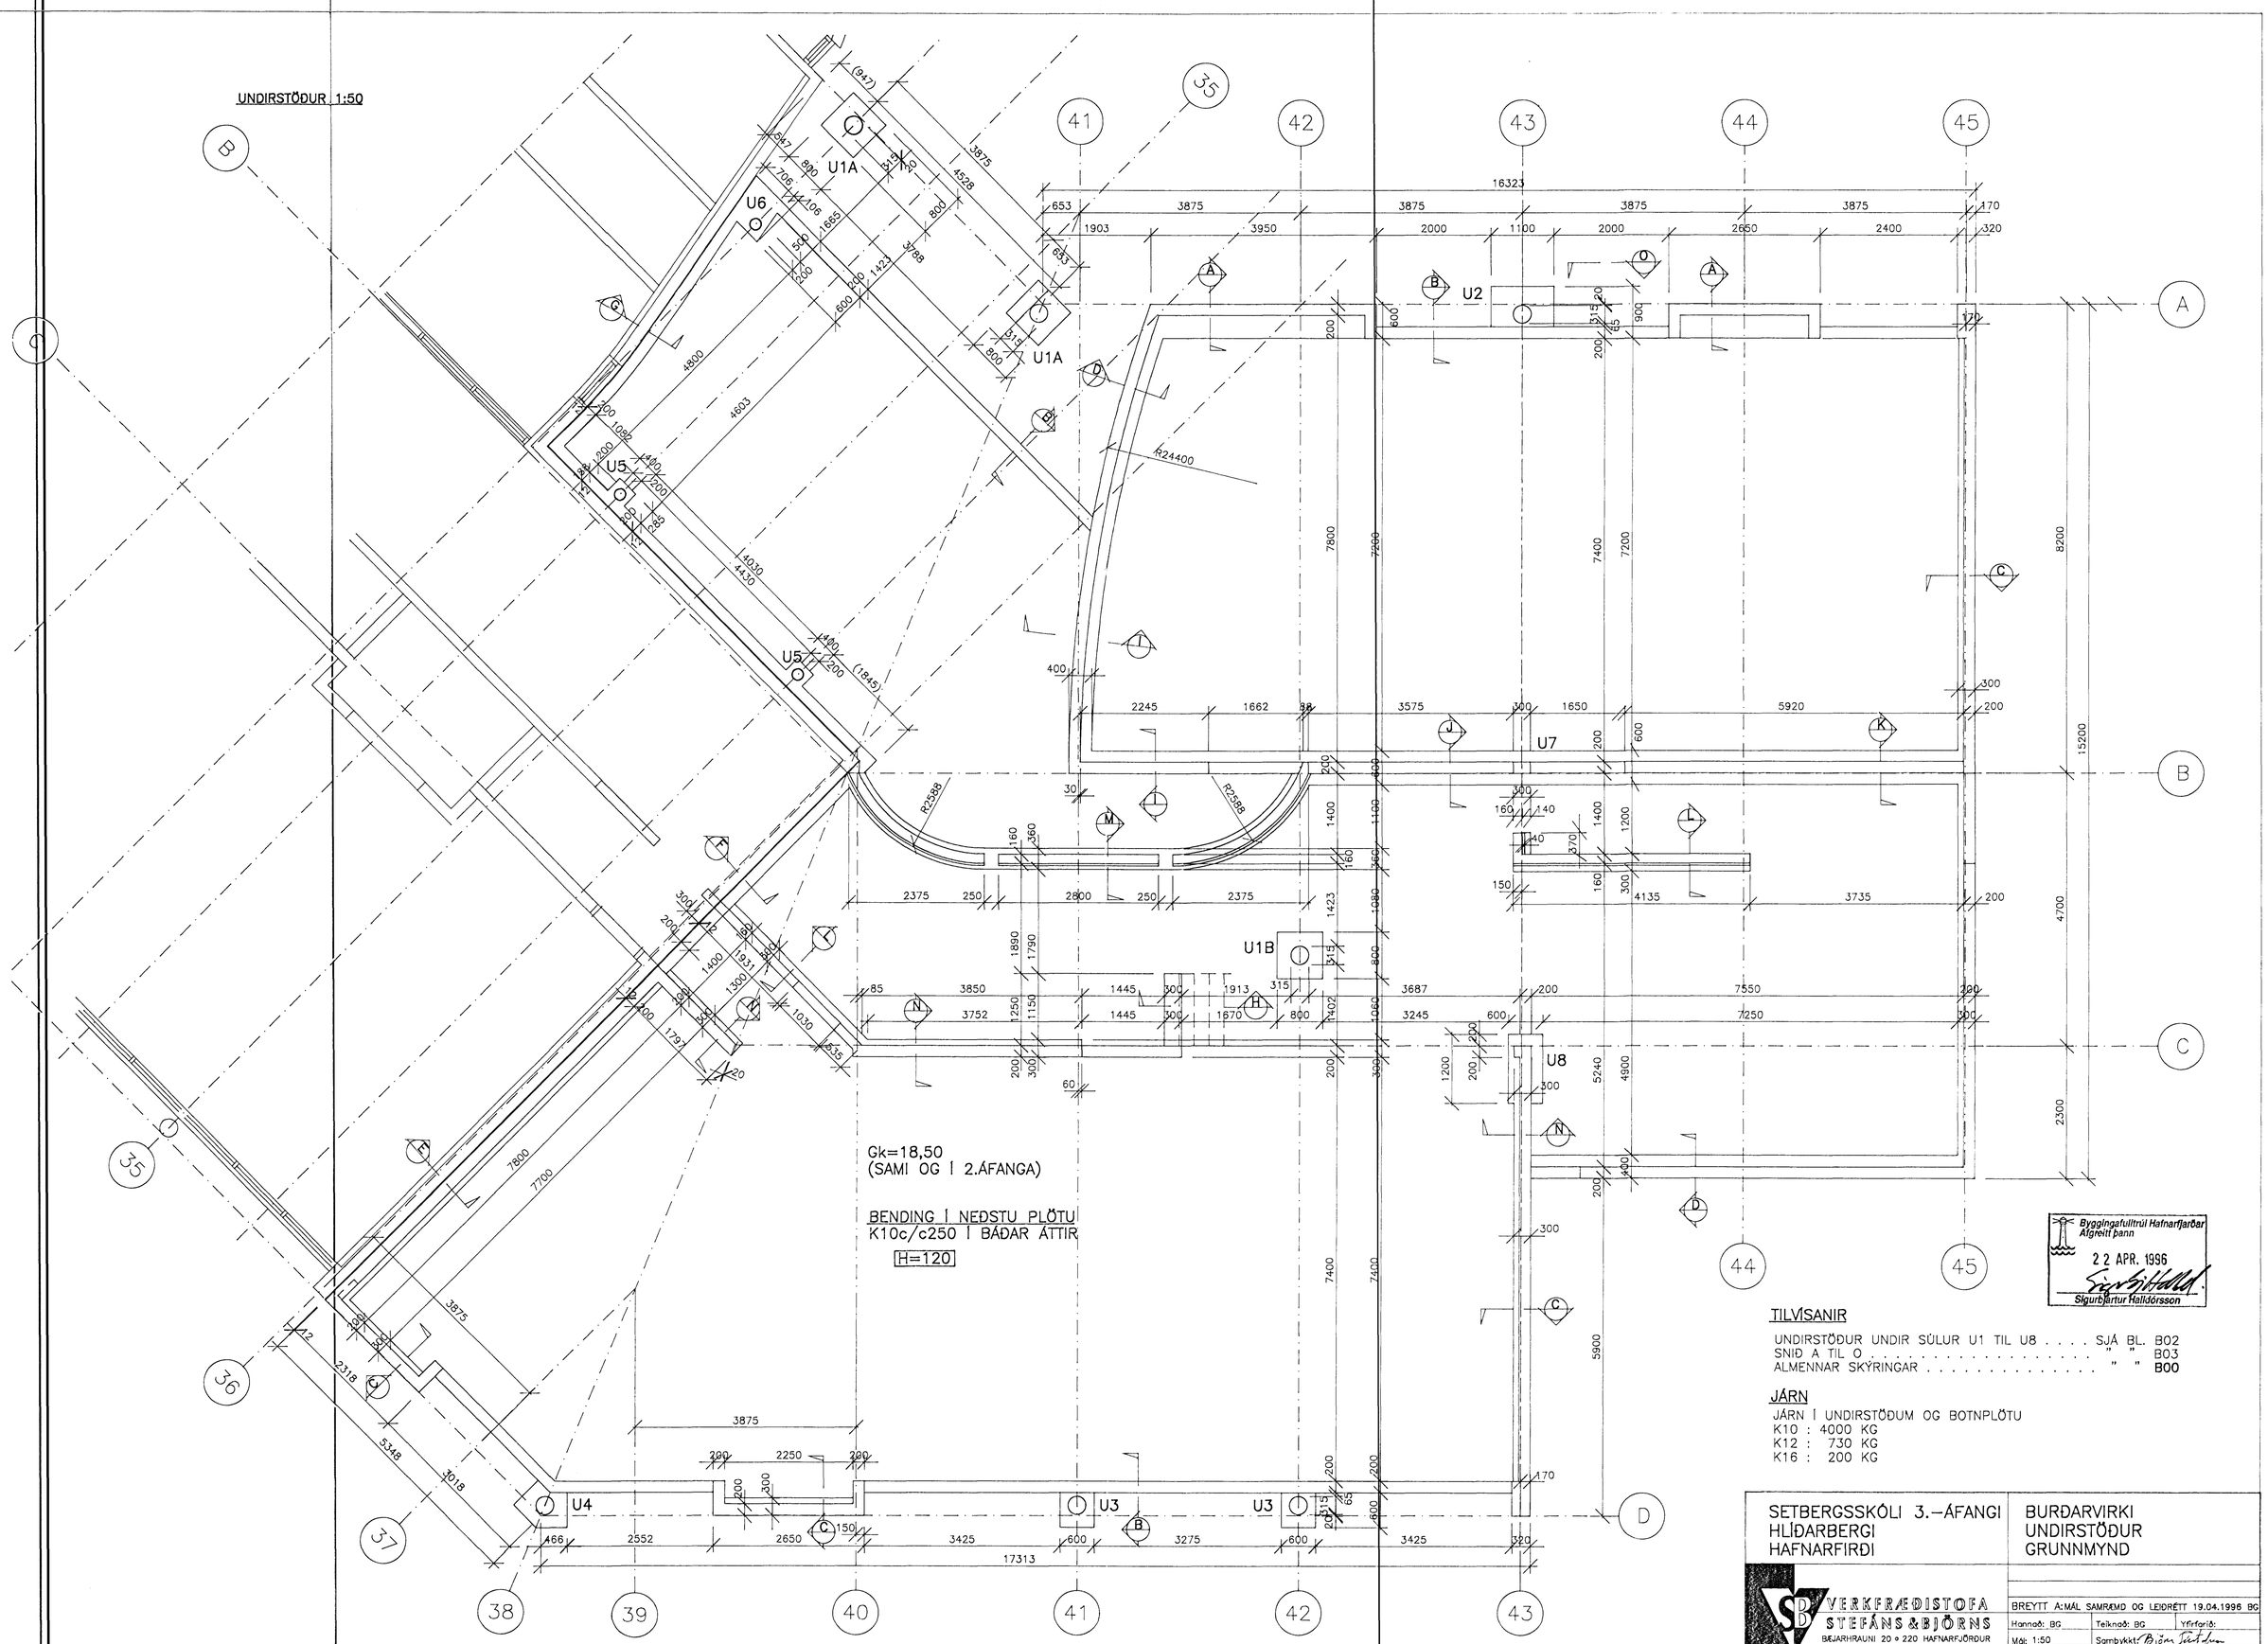

Byggingafulltrúi Hafnarfjarðar
Afgreitt þann
22 APR. 1996
Sigurbjartur Halldórsson

TILVÍSANIR

UNDIRSTÖÐUR UNDIR SÚLUR U1 TIL U8 . . . . SJÁ BL. B02
SNIÐ A TIL O . . . . . " " B03
ALMENNAR SKÝRINGAR . . . . . " " B00

JÁRN

JÁRN Í UNDIRSTÖÐUM OG BOTNPLÖTU
K10 : 4000 KG
K12 : 730 KG
K16 : 200 KG

SETBERGSSKÓLI 3.–ÁFANGI HLÍÐARBERGI HAFNARFIRÐI	BURÐARVIRKI UNDIRSTÖÐUR GRUNNMYND

VERKFRÆÐISTOFA STEFÁNS & BJÖRNS
BÆJARHRAUNI 20 • 220 HAFNARFJÖRÐUR
SÍMI 565–1340 • FAX 565–1341
Netfang:vsb@centrum.is, kt:610188–1419

BREYTT A:MÁL SAMRÆMD OG LEIÐRÉTT 19.04.1996 BG

Hannað: BG	Teiknað: BG	Yfirfarið:
Mál: 1:50	Samþykkt: Björn Stefánsson	
Dags: 07.02.96	Nr: 9551–B01–B	

9551B01A.DWG