




SÉRMYND 1
1:5

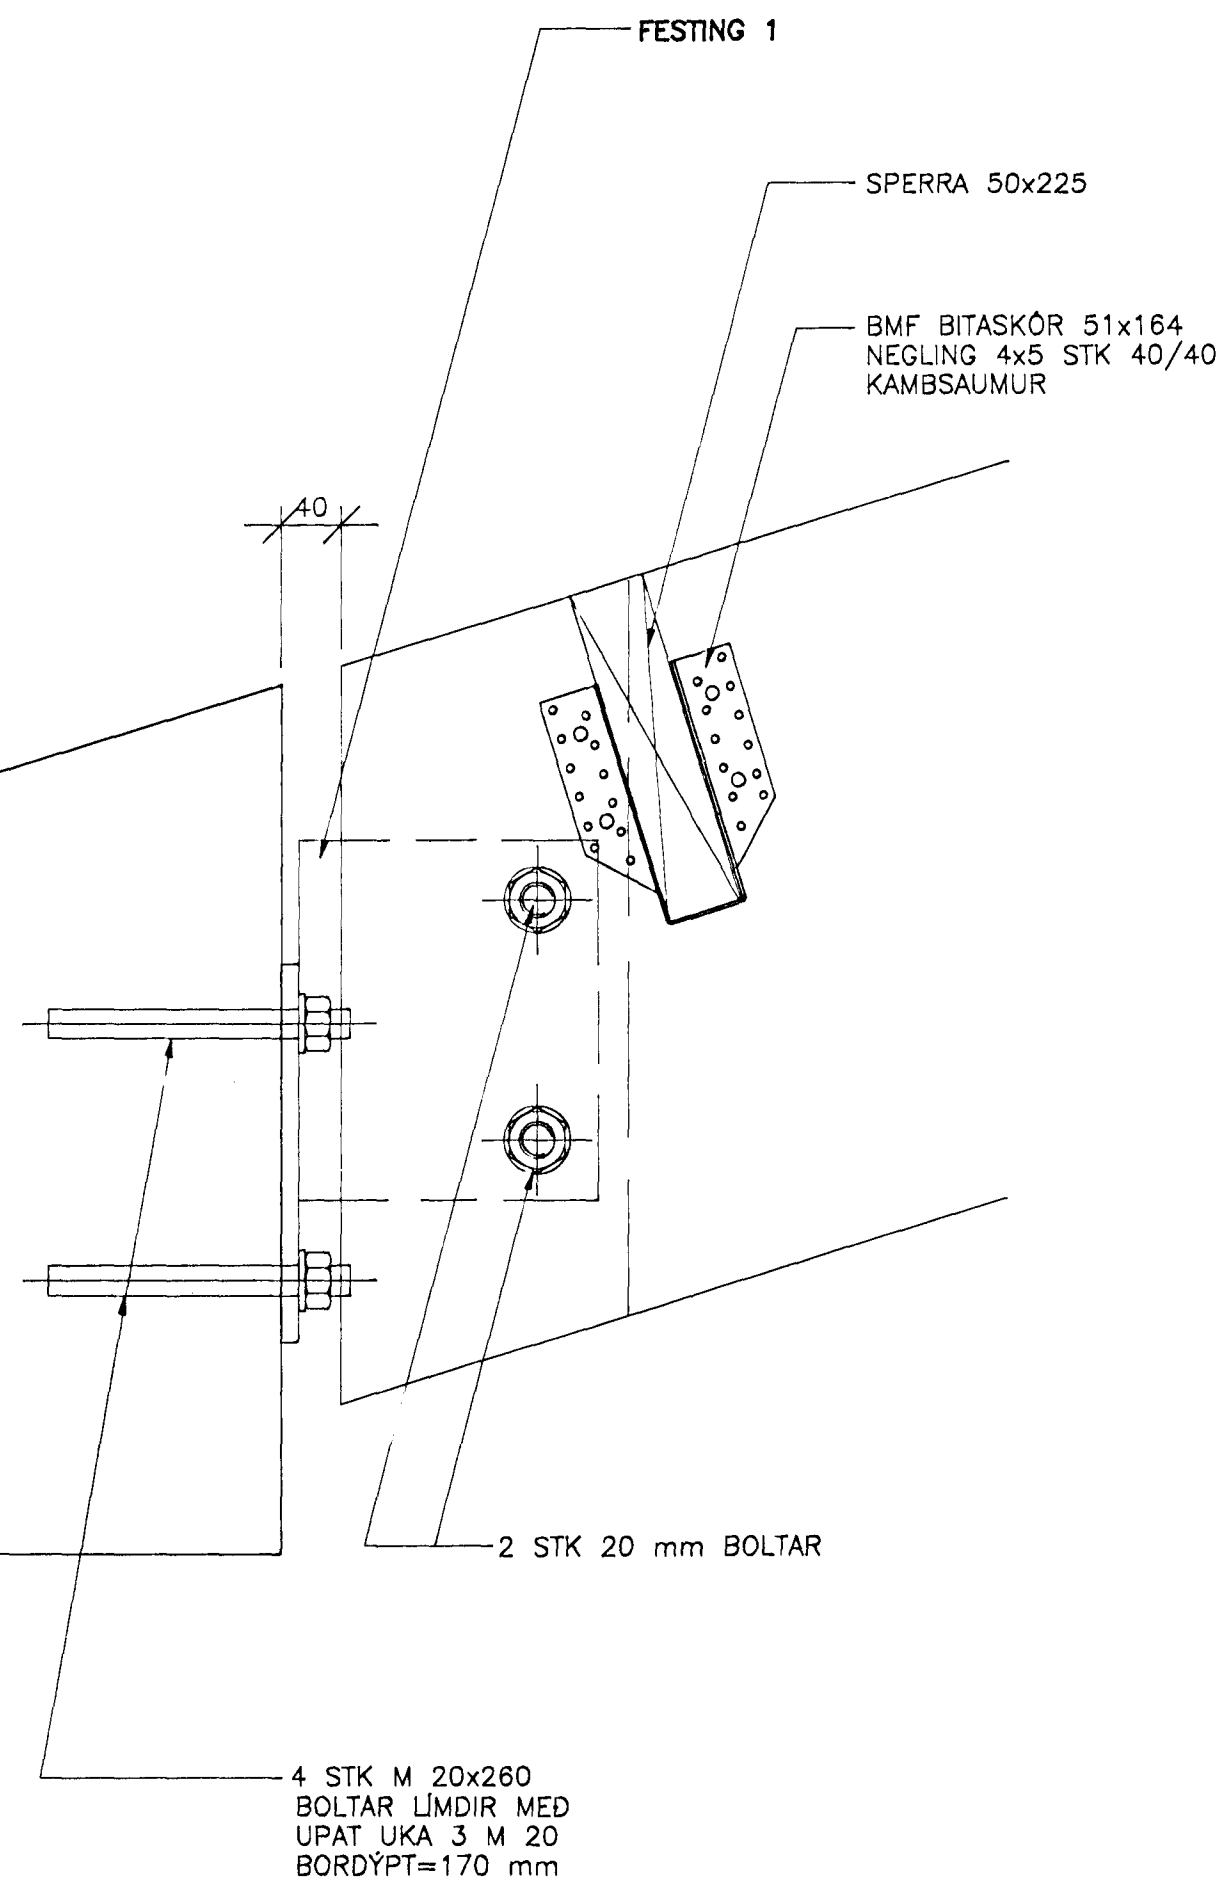


SÉRMYND 2
1:5

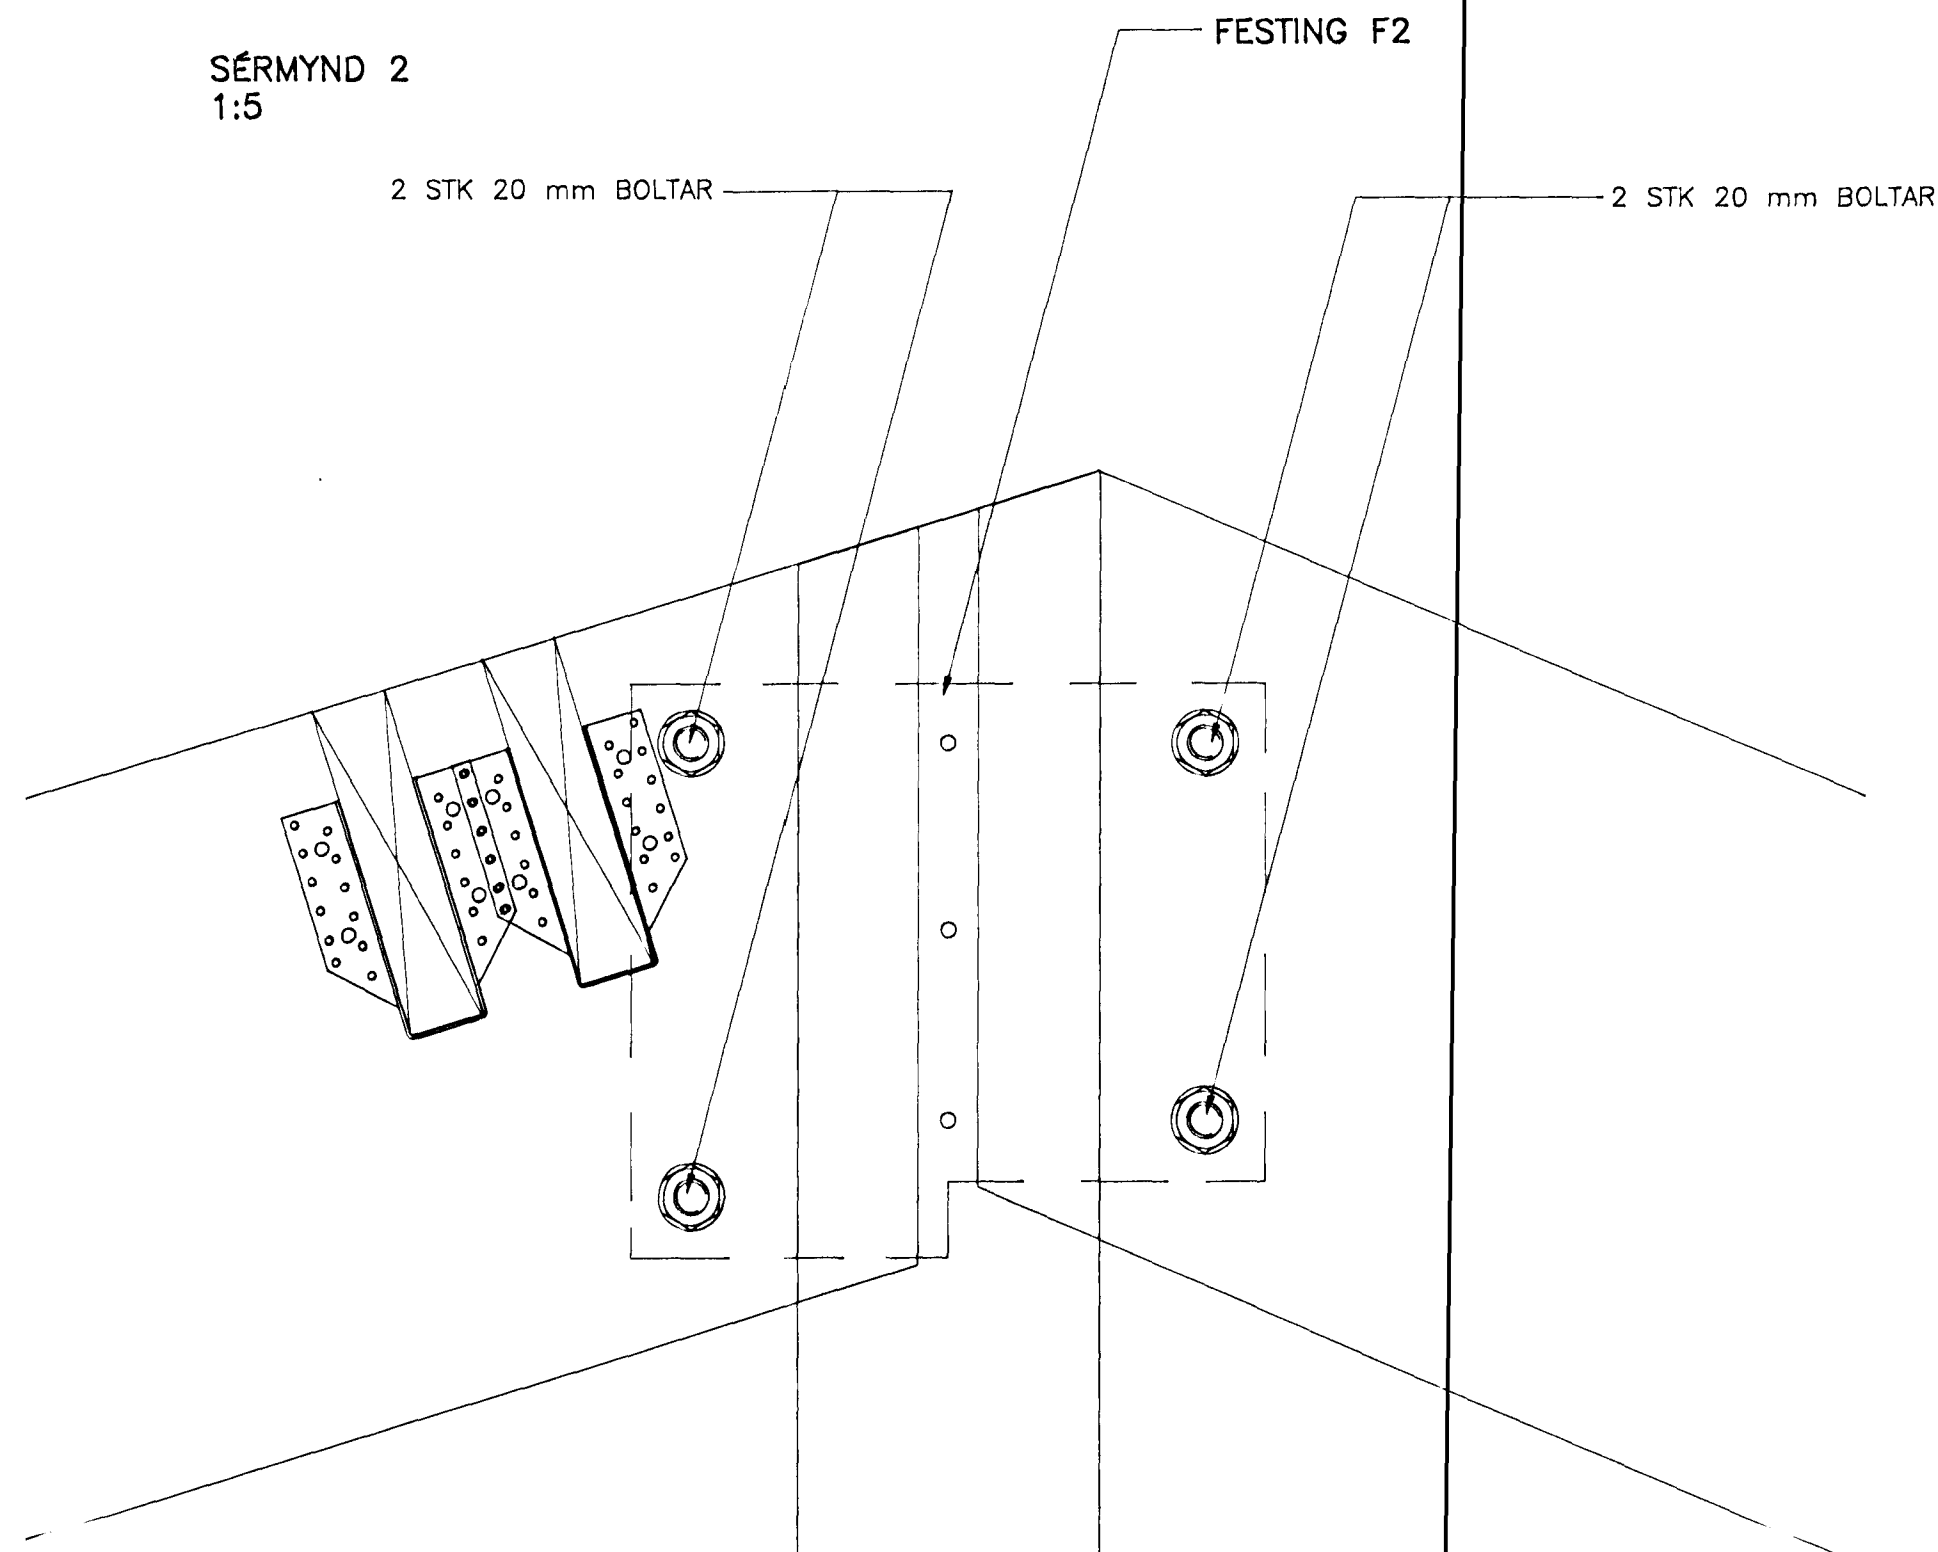

SÉRMYND 3
1:5

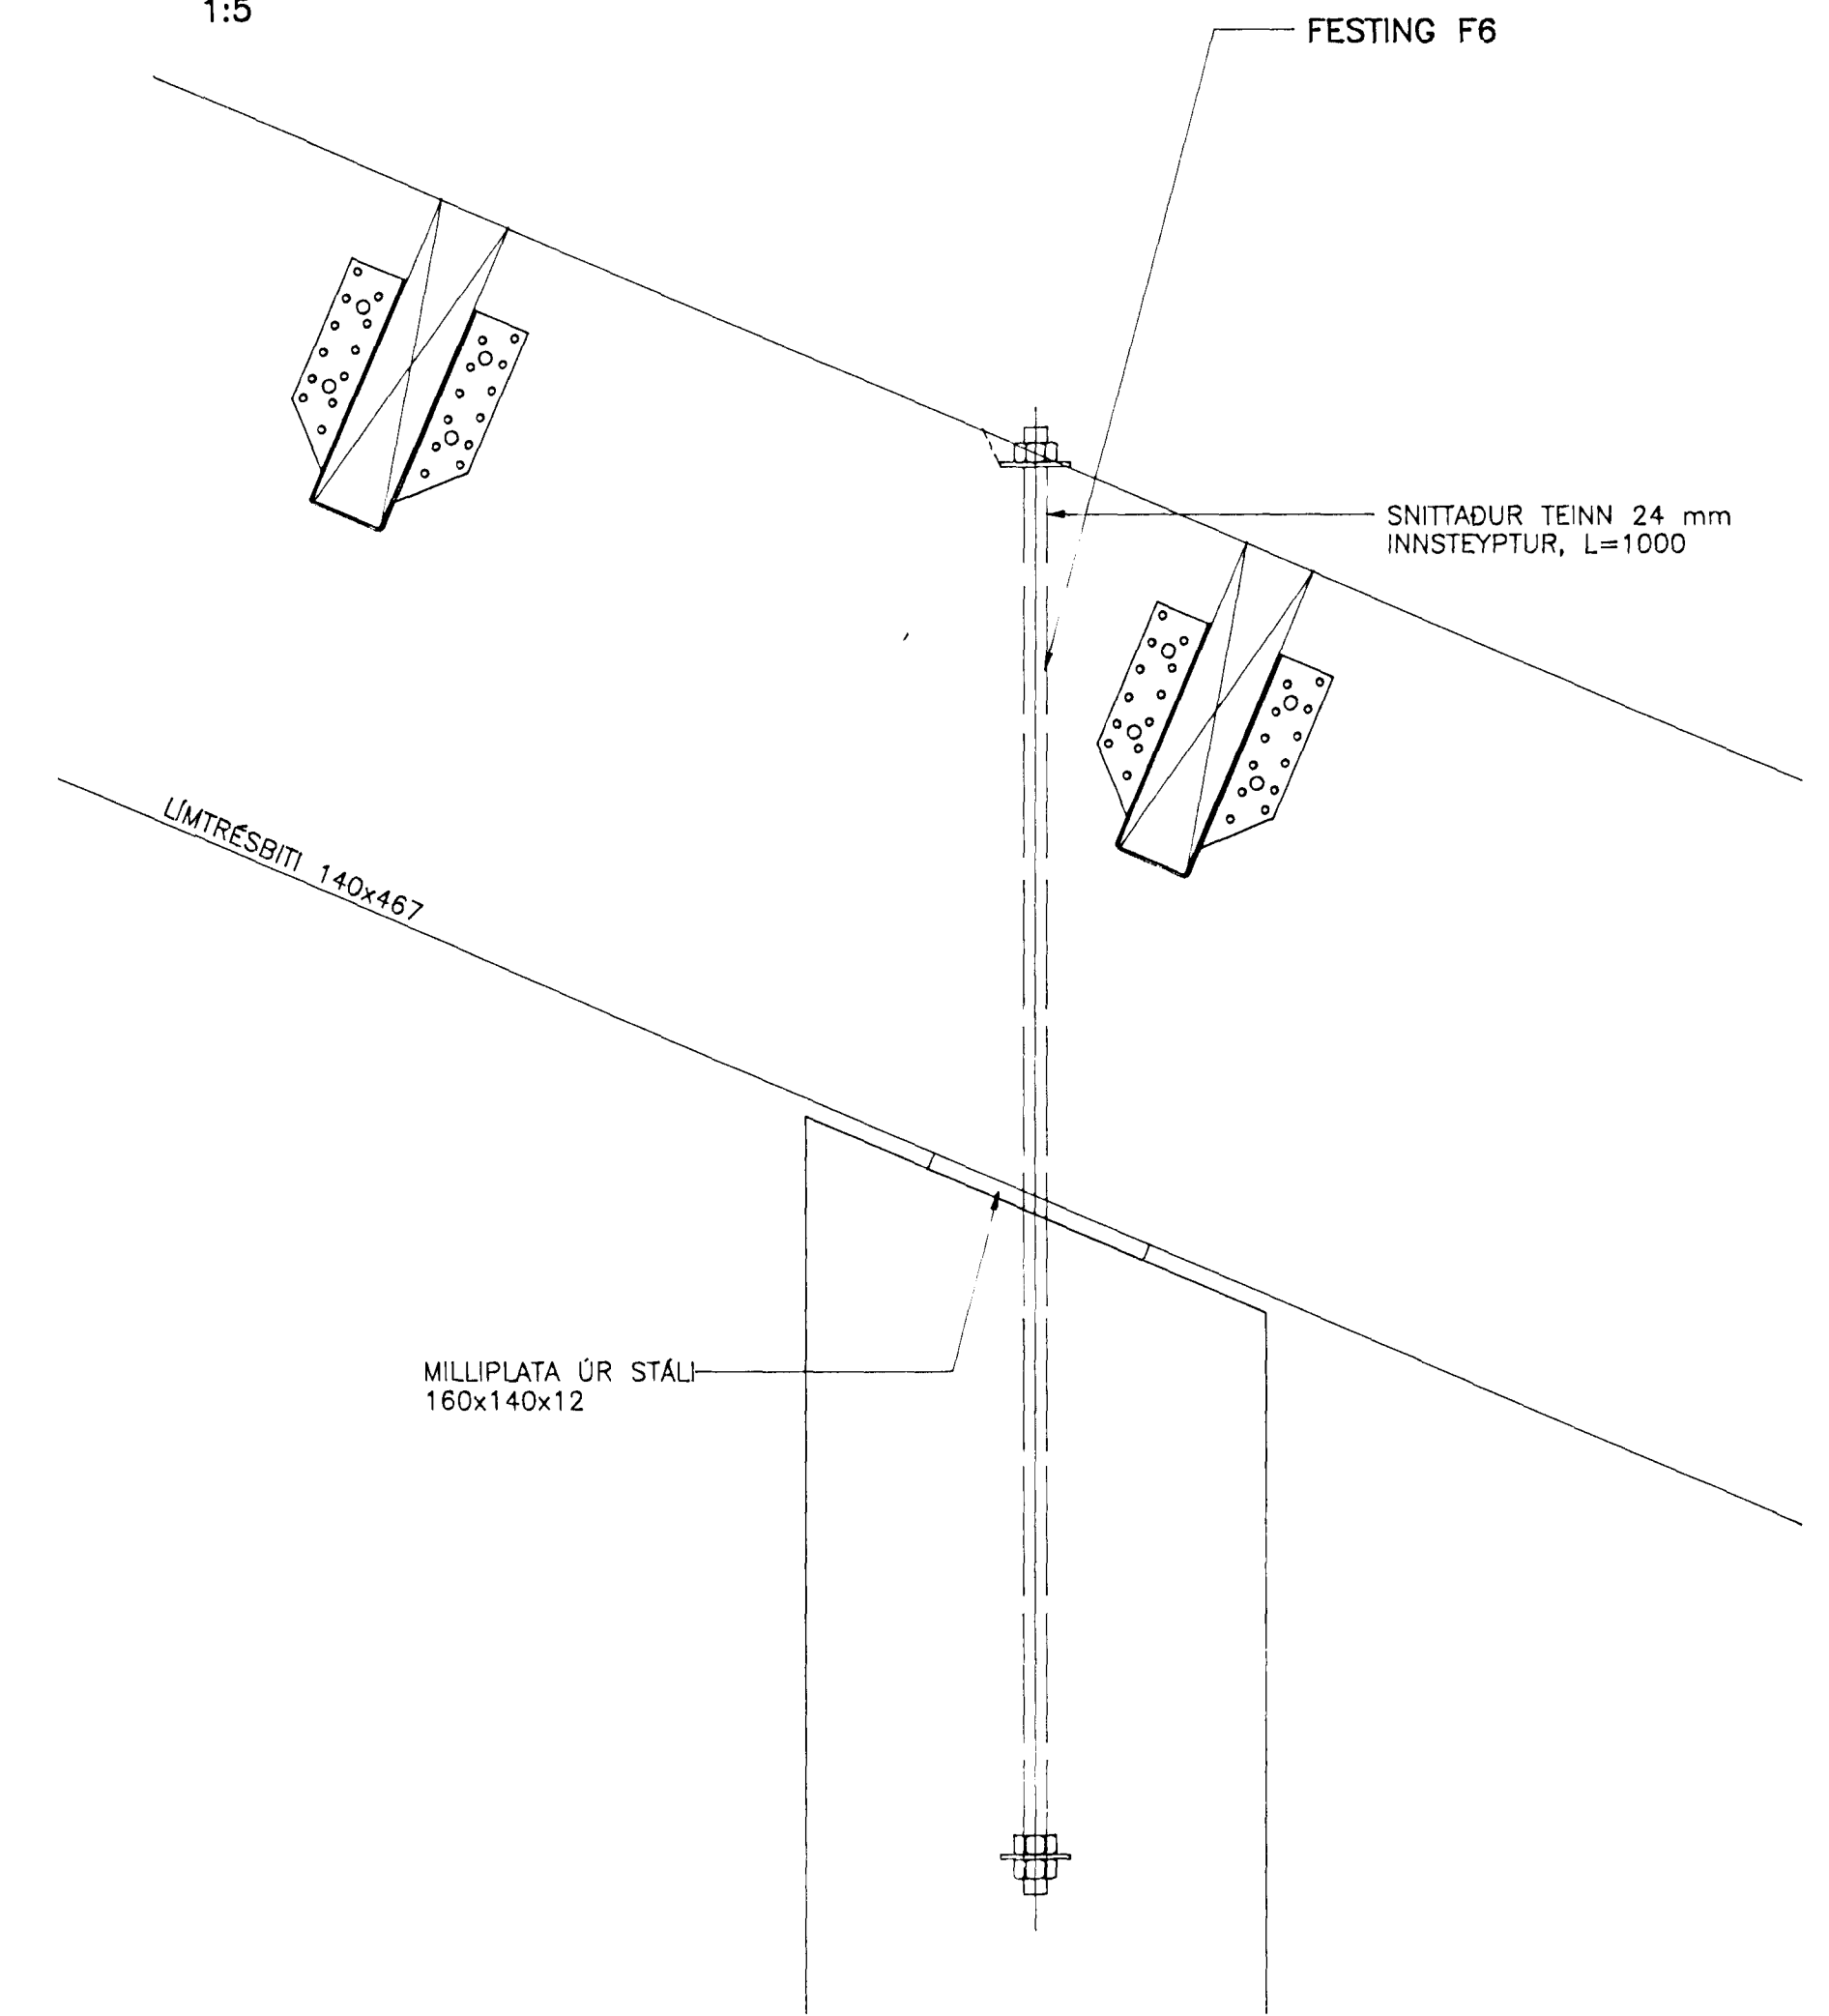

SNID A1
1:5

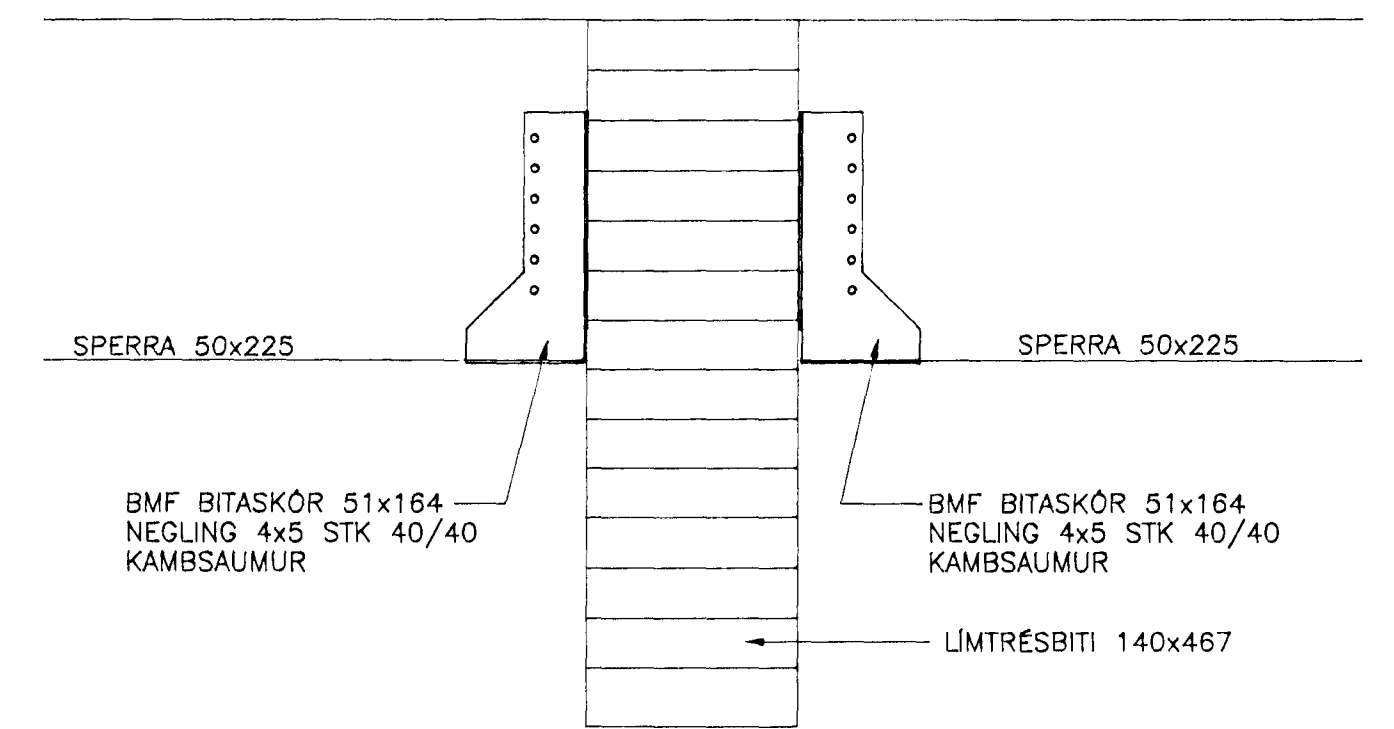

Byggingafræðistofa
Alfreðinn
18 APR. 1996
Sigurbjartur Halldórsson

SETBERGSSKÓLI 3.-ÁFANGI
HLÍÐARBERGI
HAFNARFIRDI

ÞAKVIRKI
SNID OG SÉRMYNDIR

VERKFRÆÐISTOFA
STEFÁNS & BJÖRNS
BEJARHRAUNI 20 • 220 HAFNARFJÖRÐUR
Sími 565-1340 • FAX 565-1341
Netfangvab@centrum.is, kt.610188-1419

Hannað: BG	Teiknað: BG	Yfirritað:
Móð: 1:50, 1:5	Sambýkkt: <i>Björn Björnsson</i>	
Dag: 08.02.96	Nr: 9551-B12-A	