



SÉRMYND 1  
1:5

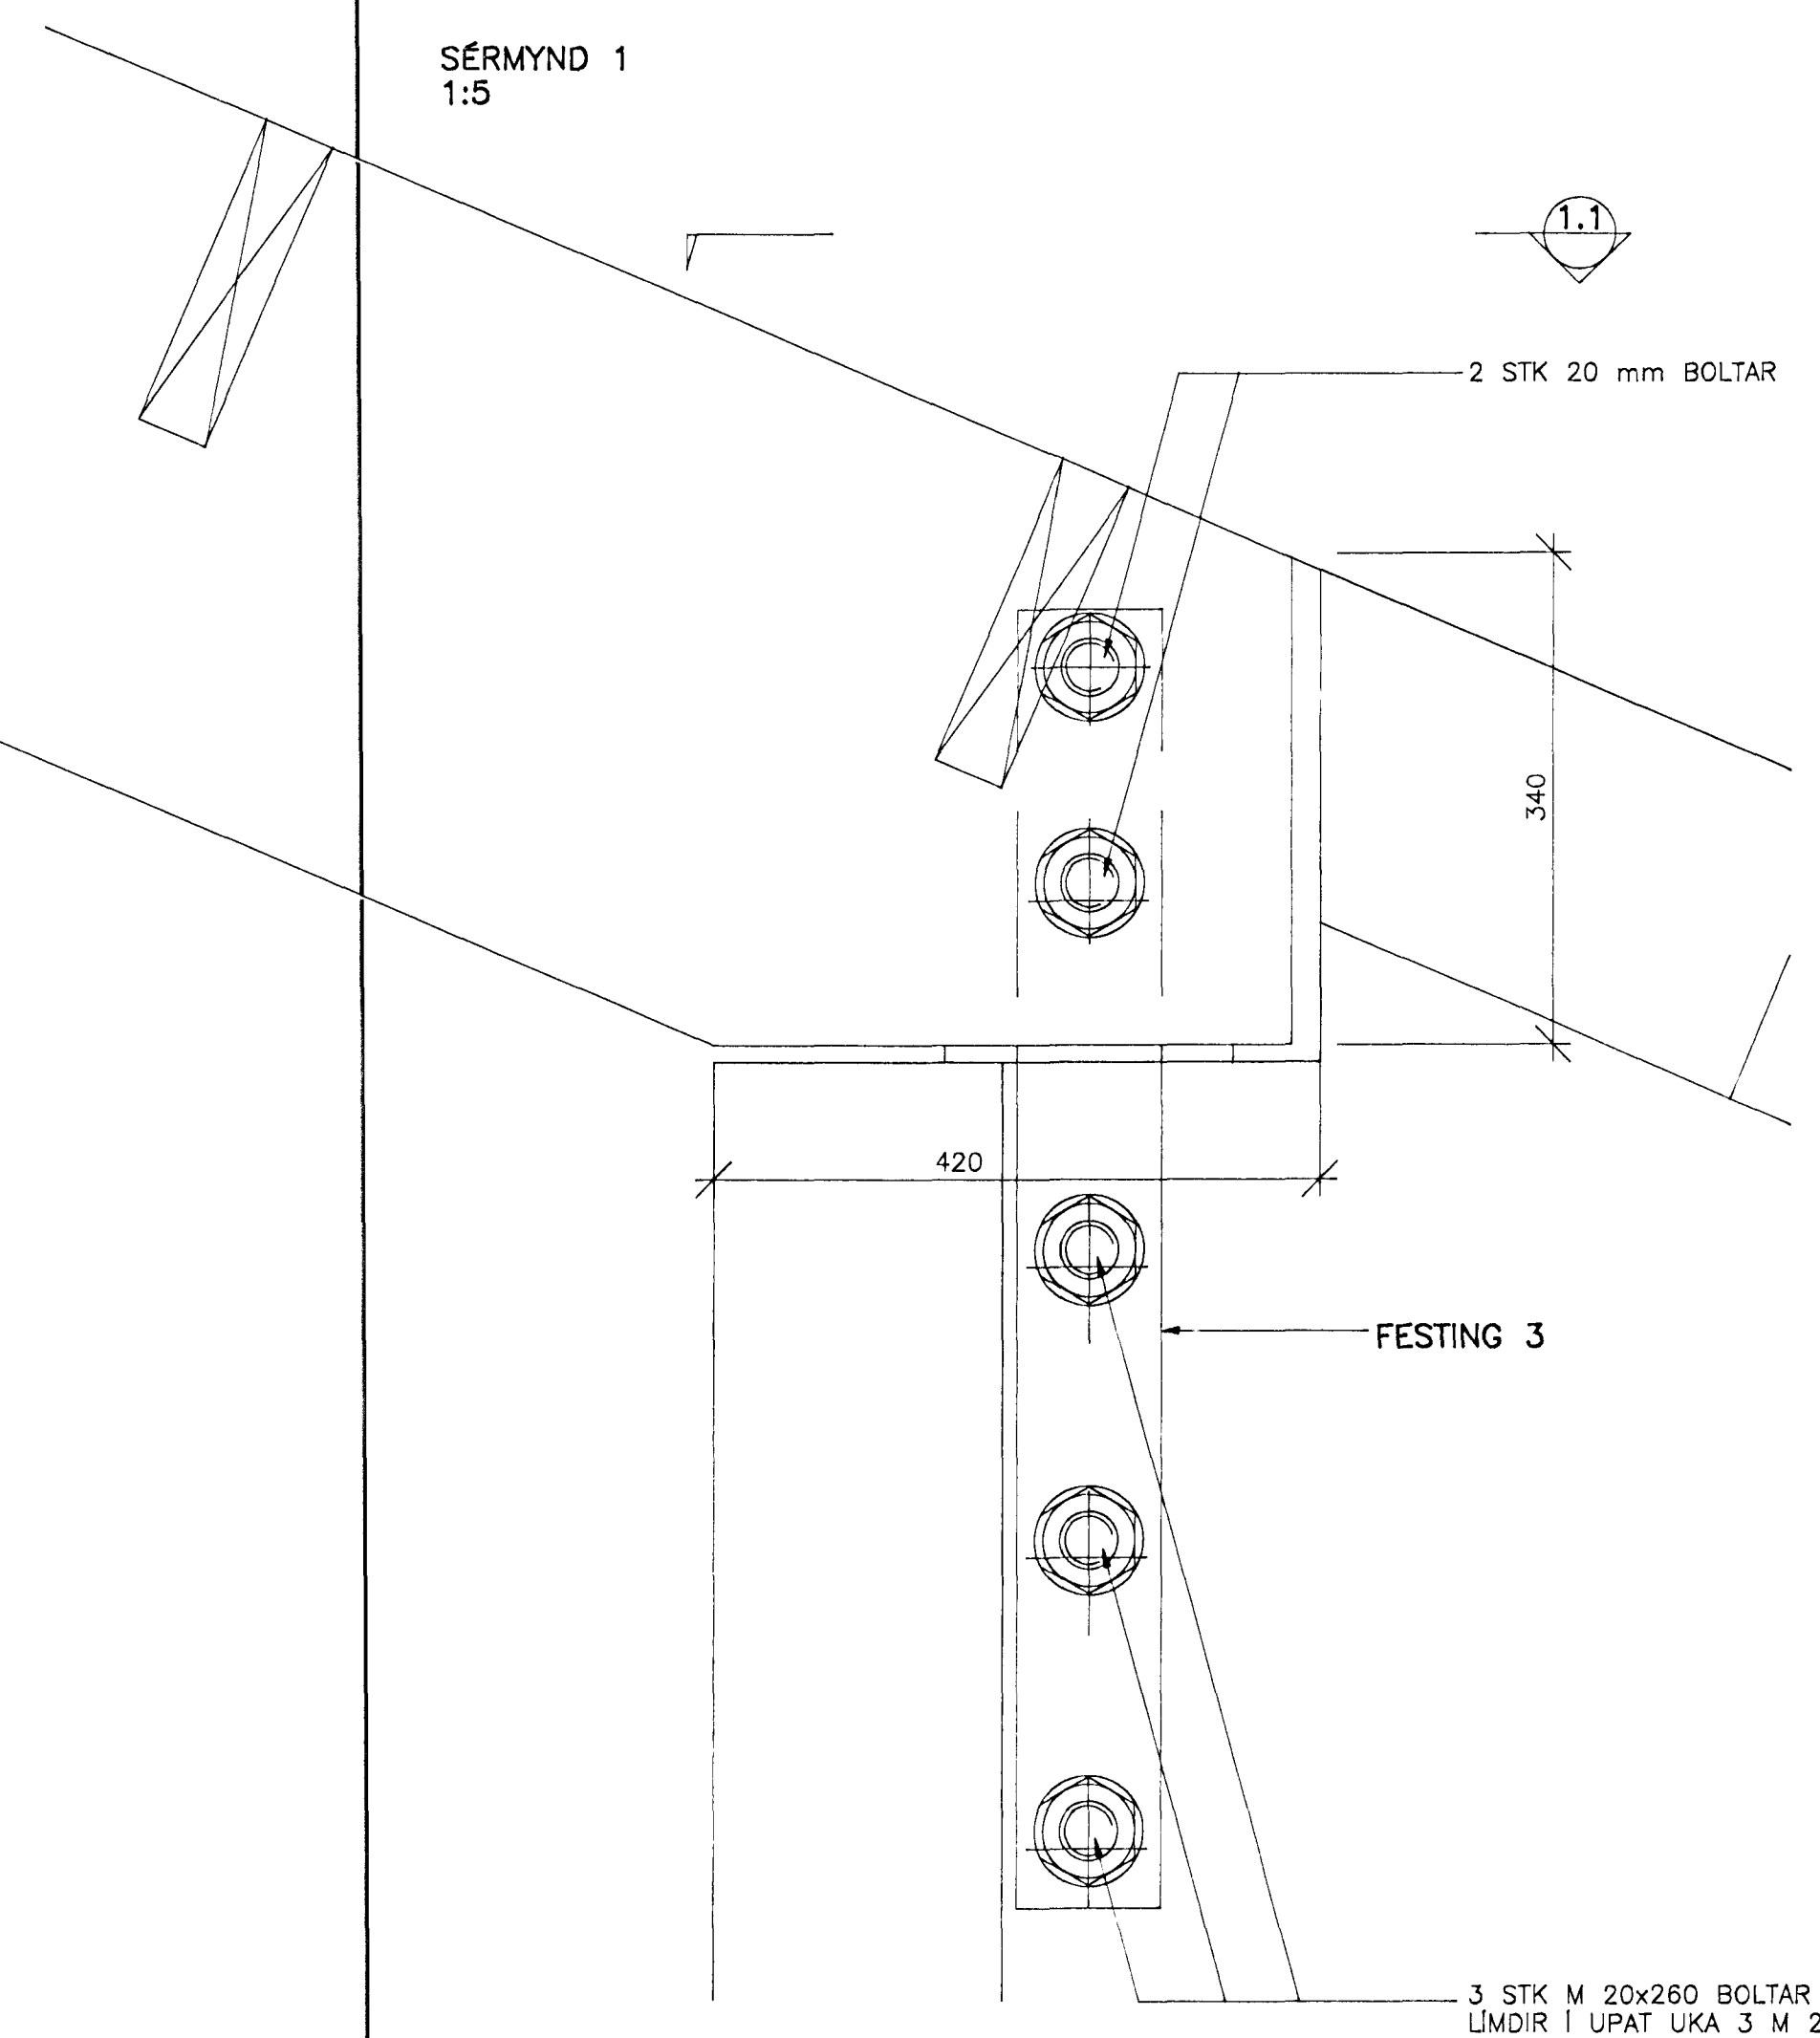

SNID 1:5 1.1

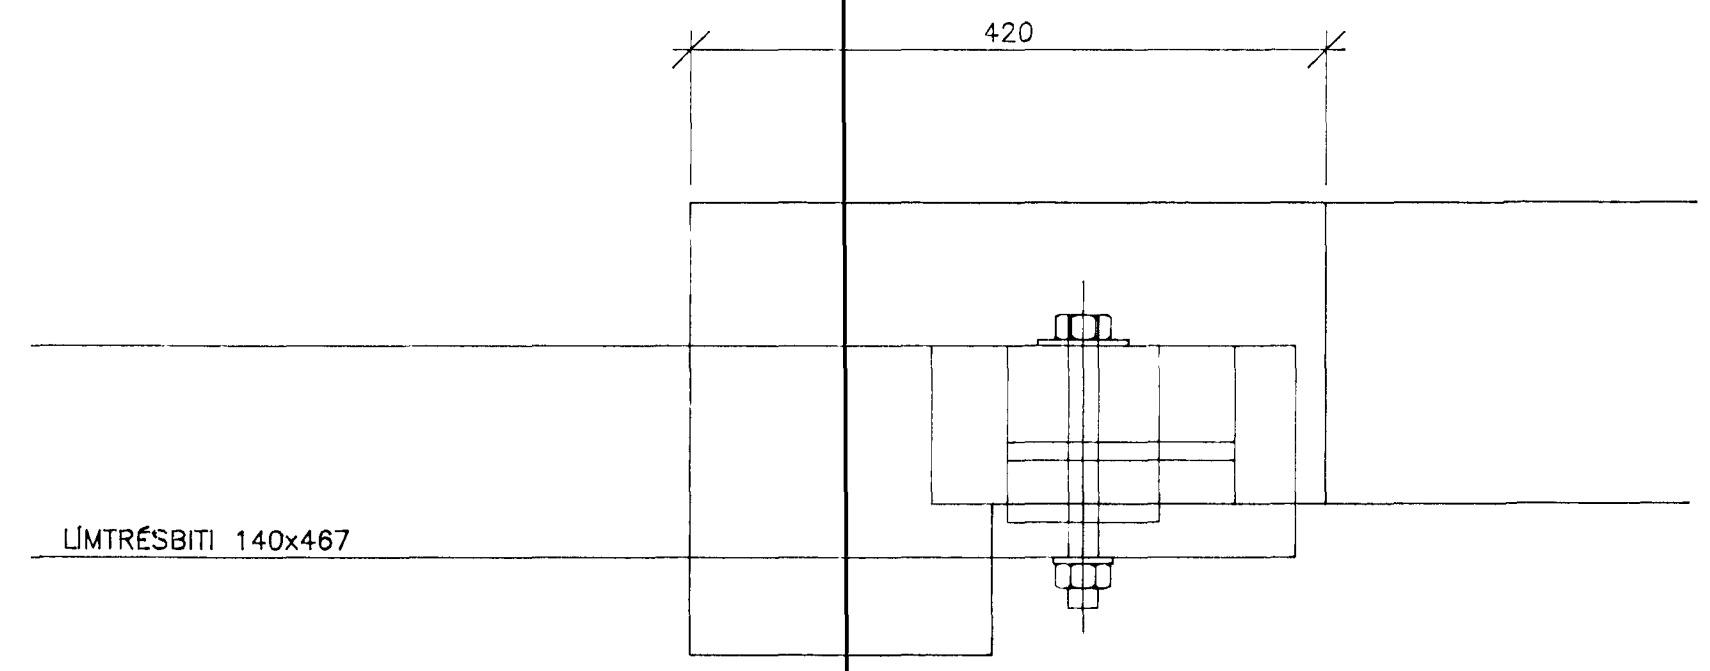

Byggingafræðingur  
Alfreidd Þann  
18 APR. 1996  
Sigurbjartur Halldórsson

SETBERGSSKÓLI 3.-ÁFANGI HLÍÐARBERGI HAFNARFIRÐI		ÞAKVIRKI SNID OG SÉRMYNDIR	
<b>VERKFRÆÐISTOFA</b> <b>STEFÁNS &amp; BJÖRNS</b> BÍJARHRAUNI 20 • 220 HAFNARFJÖRDUR Sími: 565-1340 • FAX: 565-1341 Netfang: vb@centrum.is, kt:610188-1419		Hannað: BG	Teiknað: BG
		Mæ: 1:50, 1:5	Samþykkt: <i>Björn Stefánsson</i>
		Dag: 08.02.96	Nr: 9551-B13-A

9551GR04.DWG