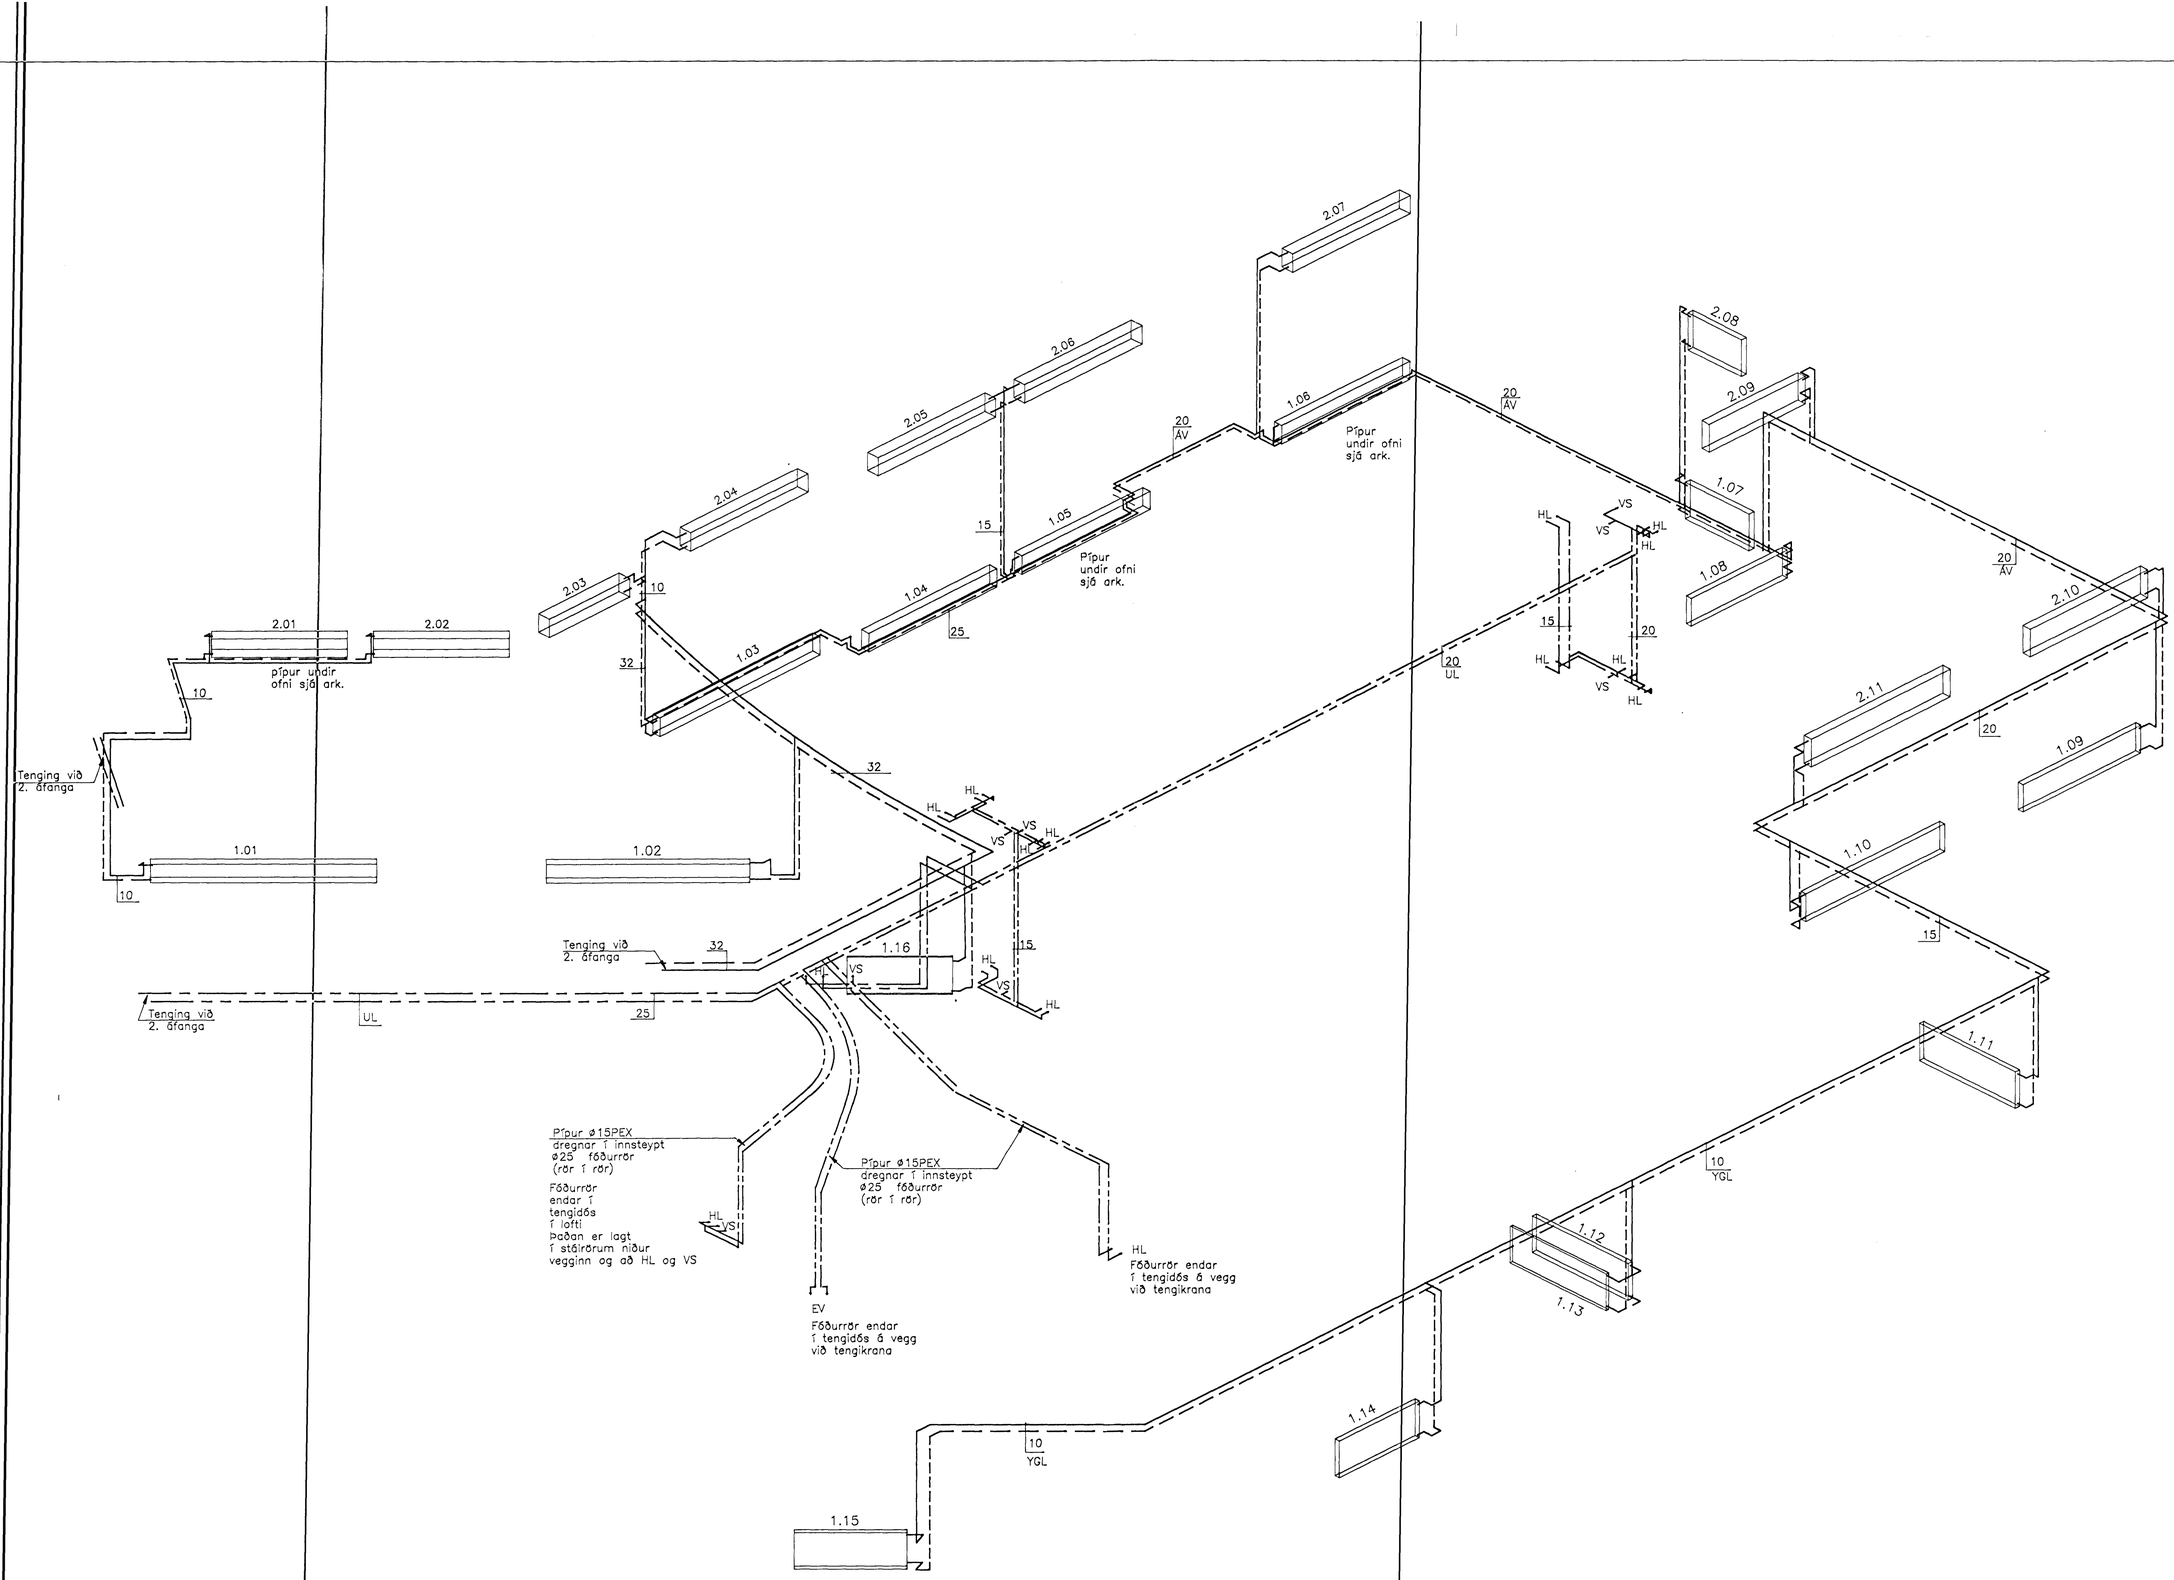

SETBERGSSKÓLI, 3. ÁFANGI
HLÍÐARBERGI
HAFNARFIRÐI

ÞRIFA– OG HITAKERFI
RÚMMYND

VERKFRÆÐISTOFA
STEFÁNS & BJÖRNS
BÆJARHRAUNI 20 • 220 HAFNARFJÖRÐUR
SÍMI 565-1340 • FAX 565-1341
Netfang:vsb@centrum.is, kt:010188-1419

Hannað: BG/SV	Teiknað: SV	Yfirfarið:	
Mát: 1:50		Samþykkt:	
Dags: 08.02.96	Nr: 9551-L05-A		

9551RUM.DWG, VIEW:RUM1