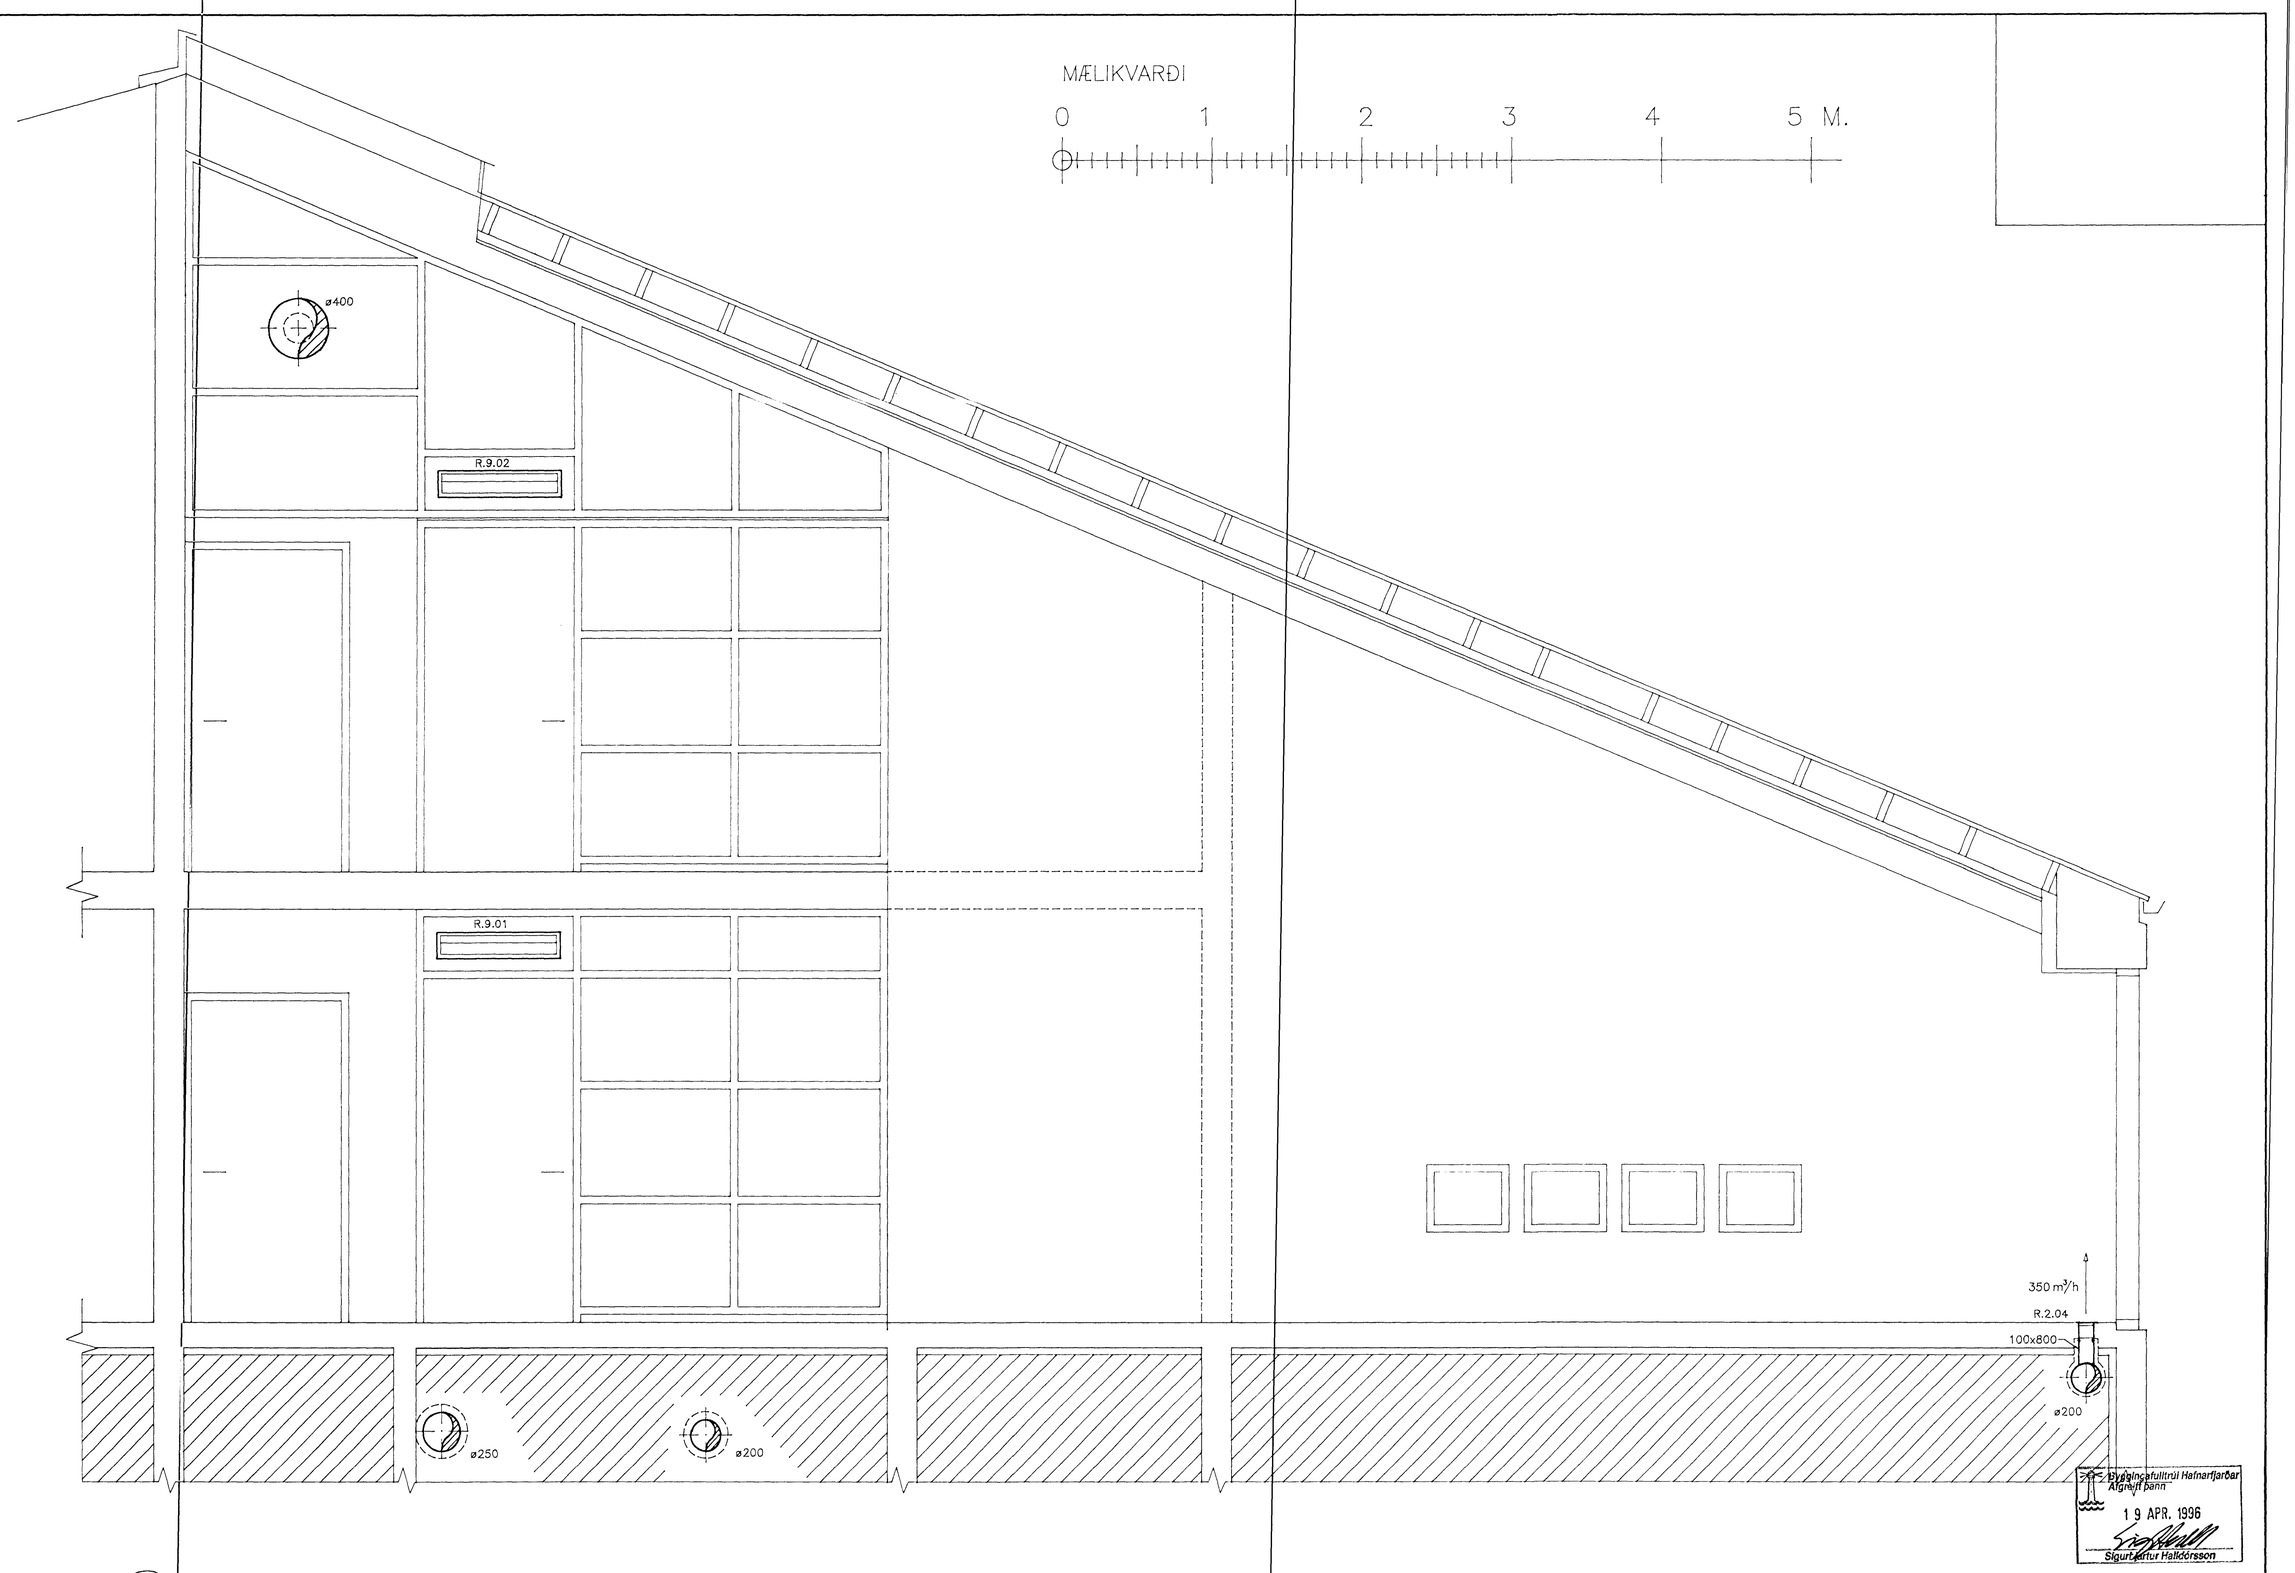

Byggingafulltrúi Hafnarfjarðar
Afgreitt þann
19 APR. 1996
Sigurður Halldórsson

SNIÐ 1:20

1
2 5
3

NR:	DAGS	BREYTING	AF

GRUNNSKÓLI SETBERGI HAFNARFIRÐI

3. ÁFANGI

LOFTRÆSTILAGNIR, SNIÐ 1

LAGNATÆKNI ehf. Kennt. 641086-1509
LAUGAVEGI 168 105 REYKJAVÍK Sími: 562-1750

SAMÞ.: Friðrik S. Friðriksson

VERK NR:	042
SKJ NR:	042LS3-5
KVARÐI:	1:20
TEIKN:	FSK/AHS
DAGS:	FEB. 1996
BLAÐ NR:	3-5