




SÉRMYND 1  
1:5

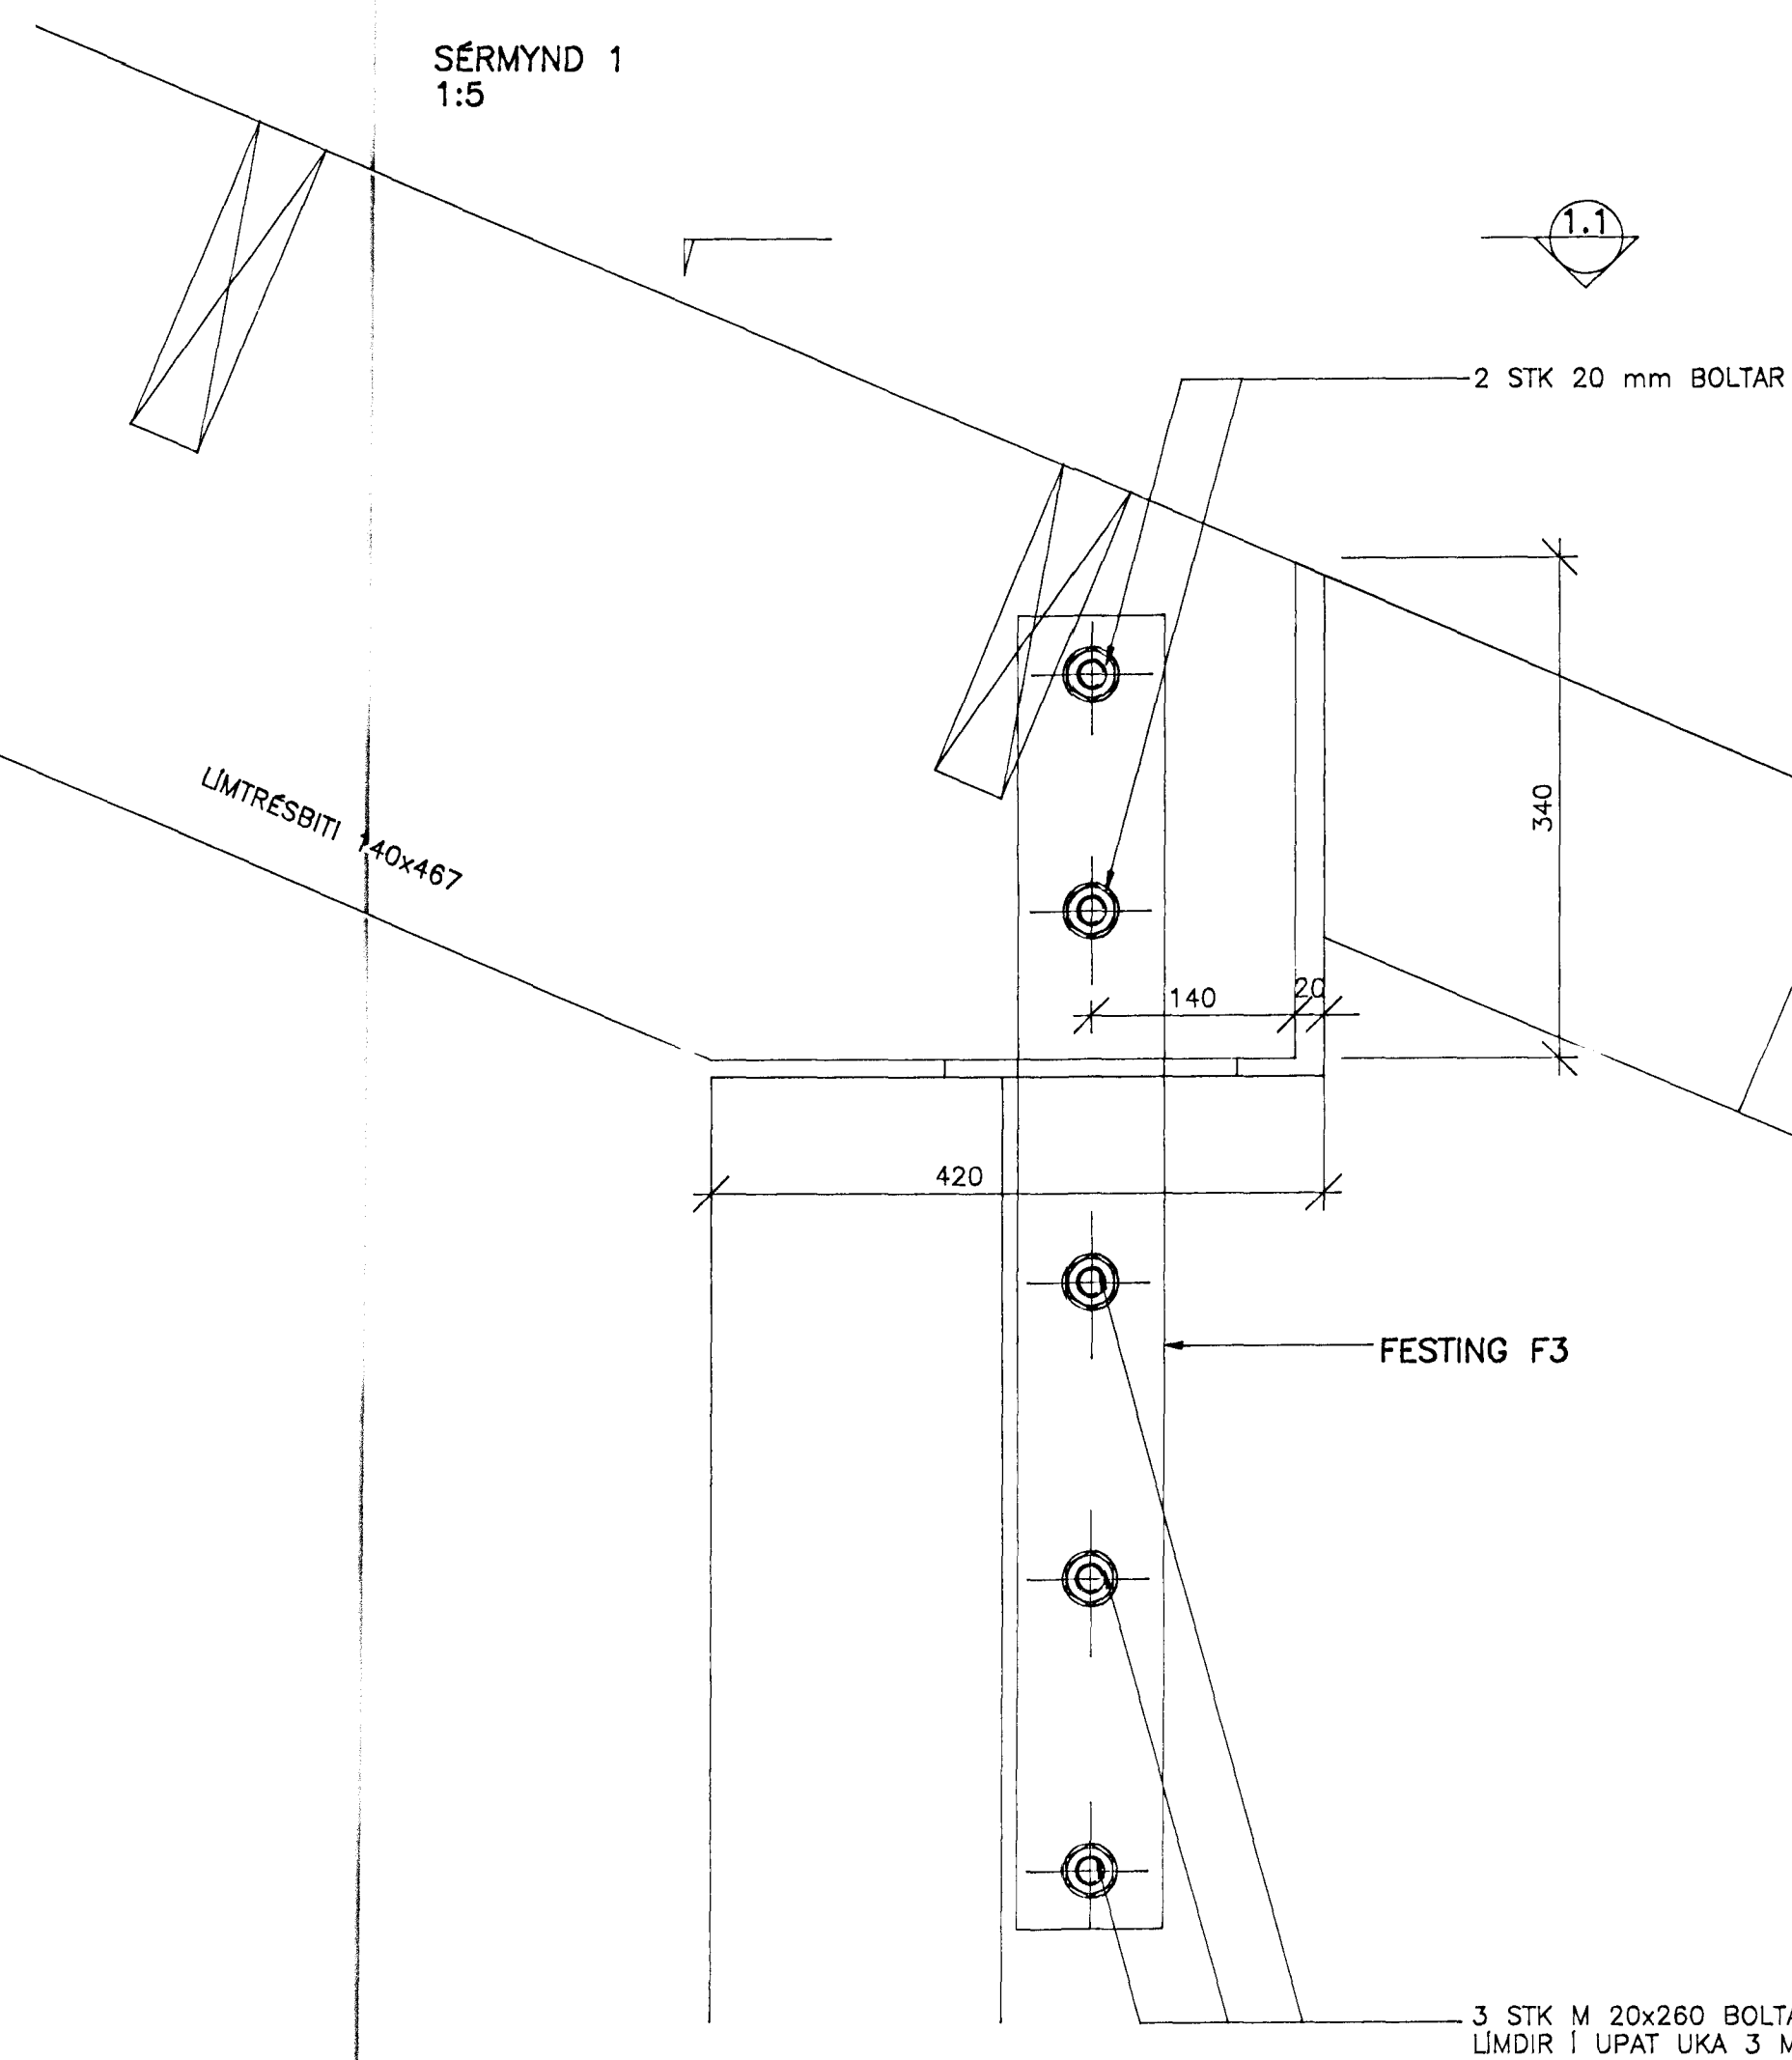


SNID 1:5  
1.1

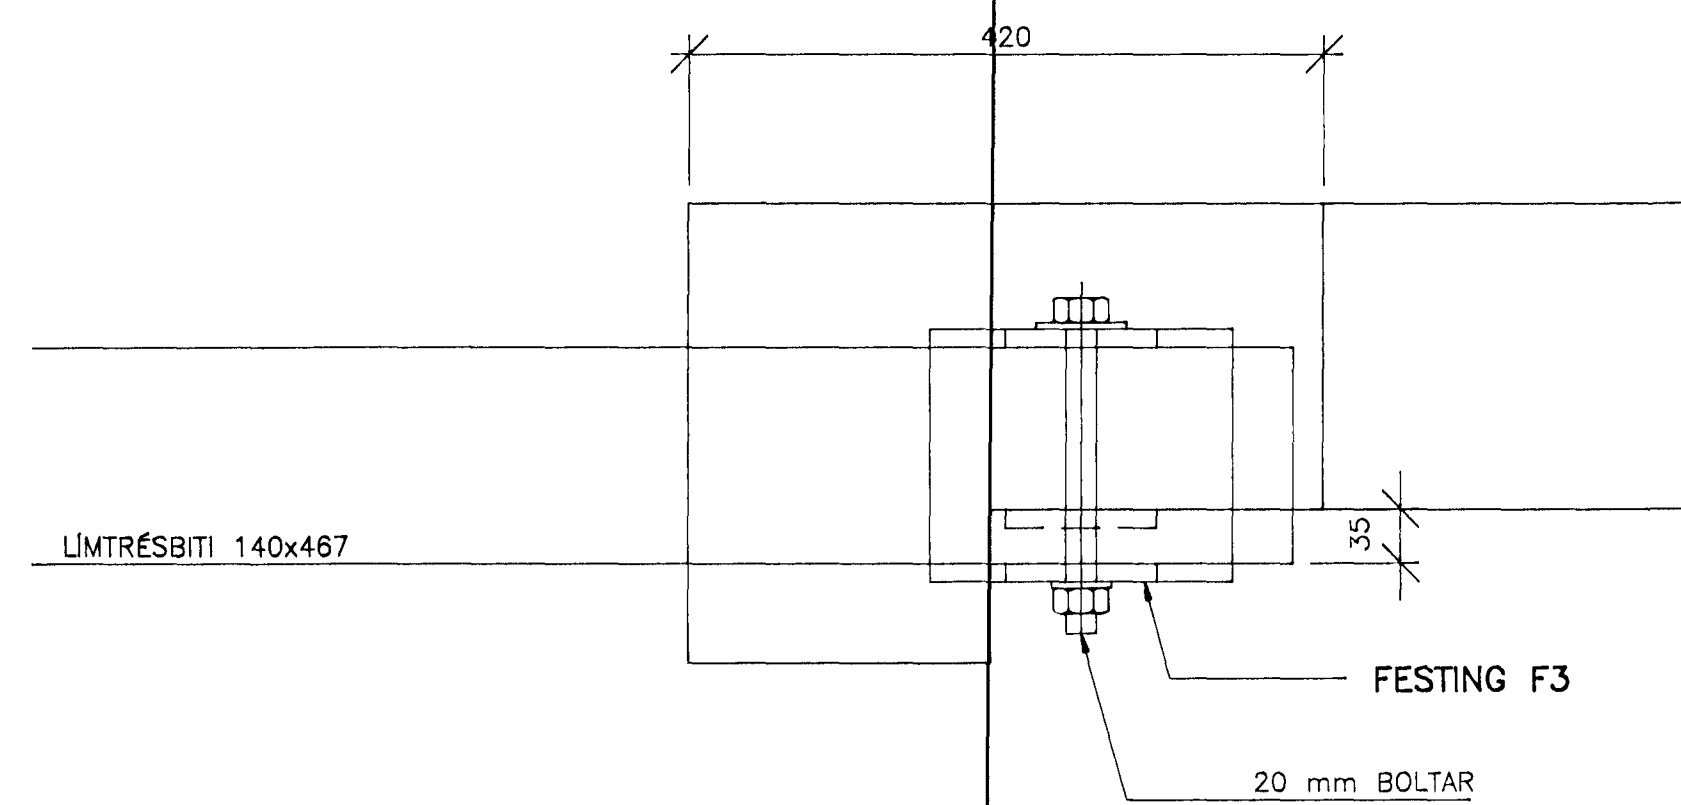

SÉRMYND 4  
1:5

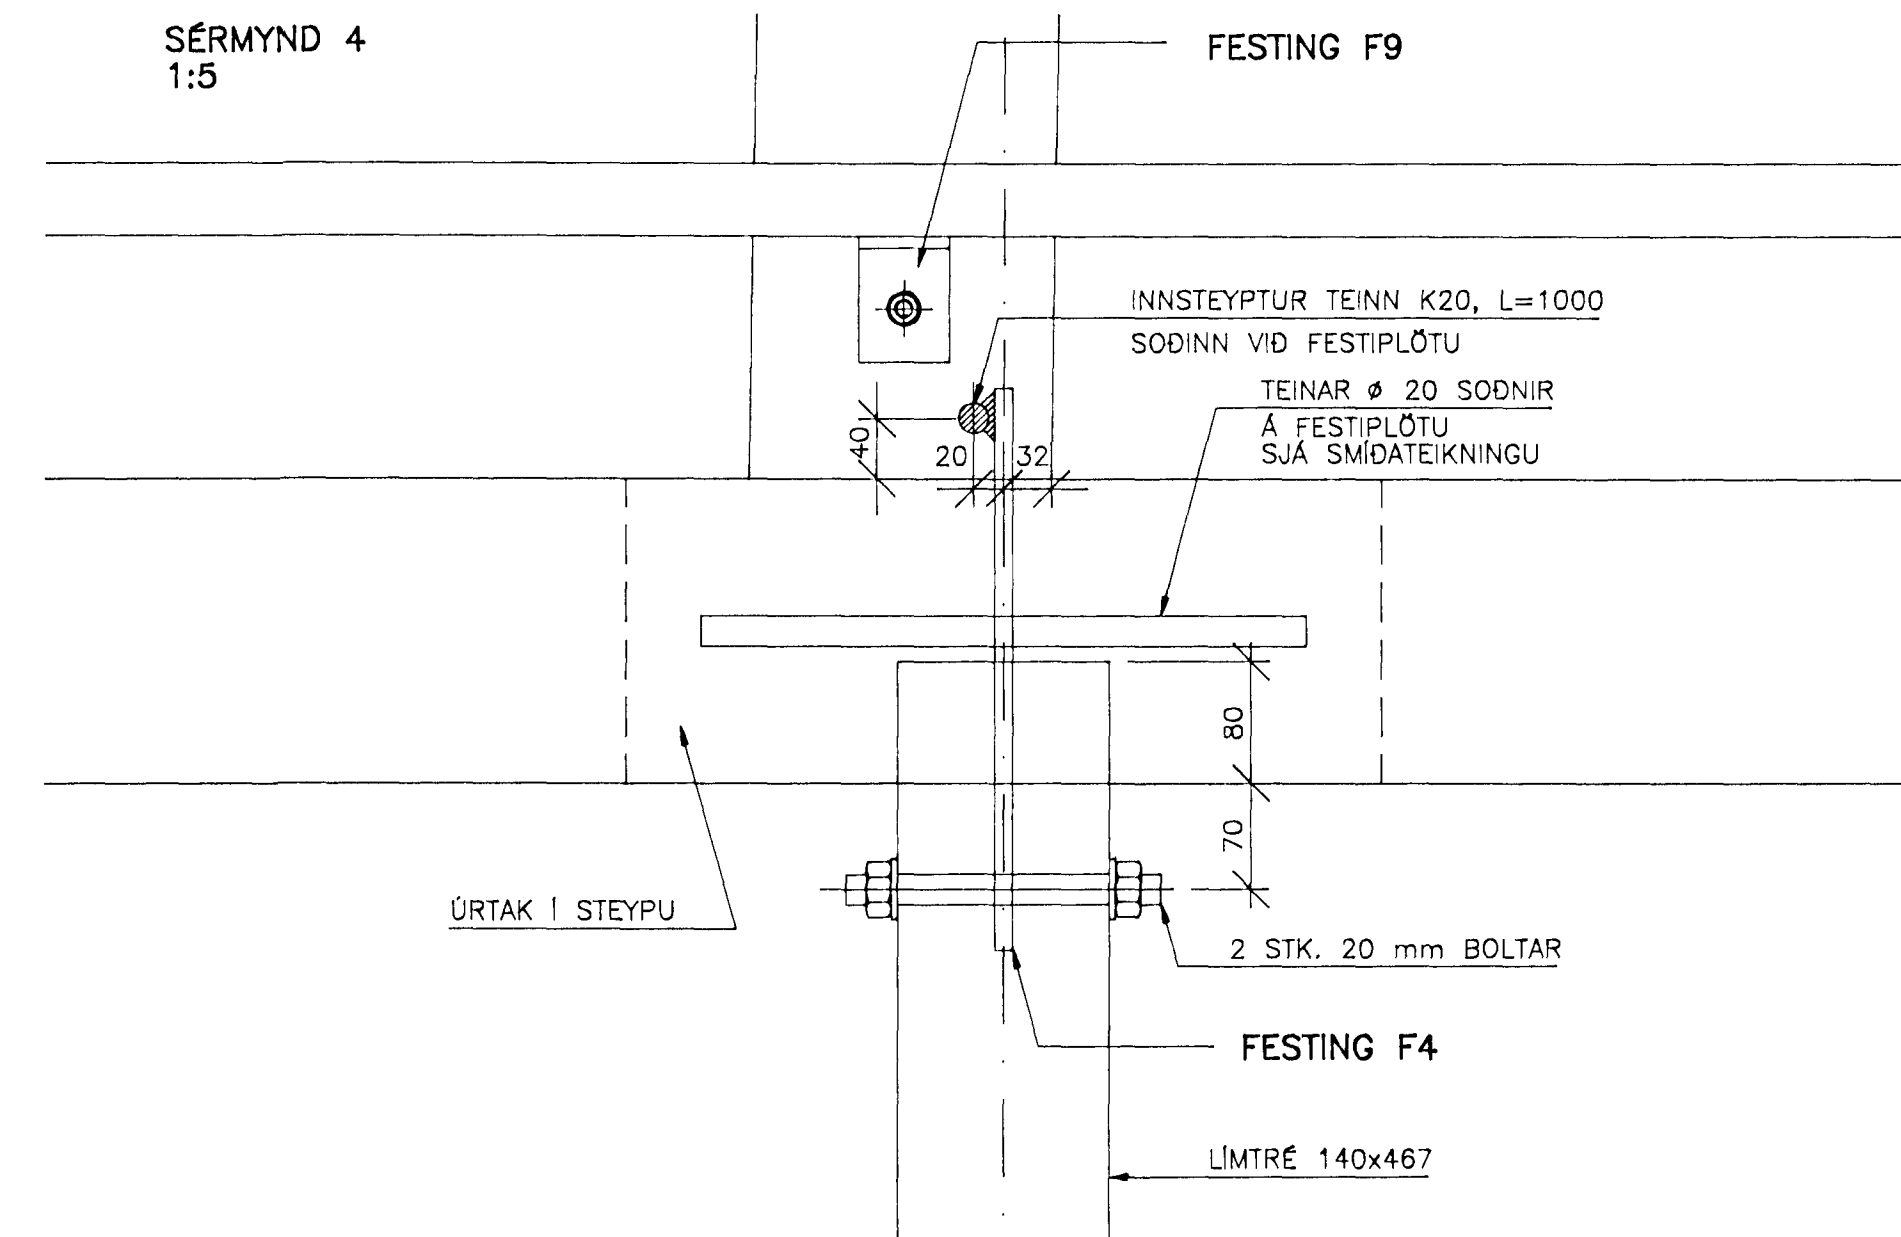

SÉRMYND 5  
1:5

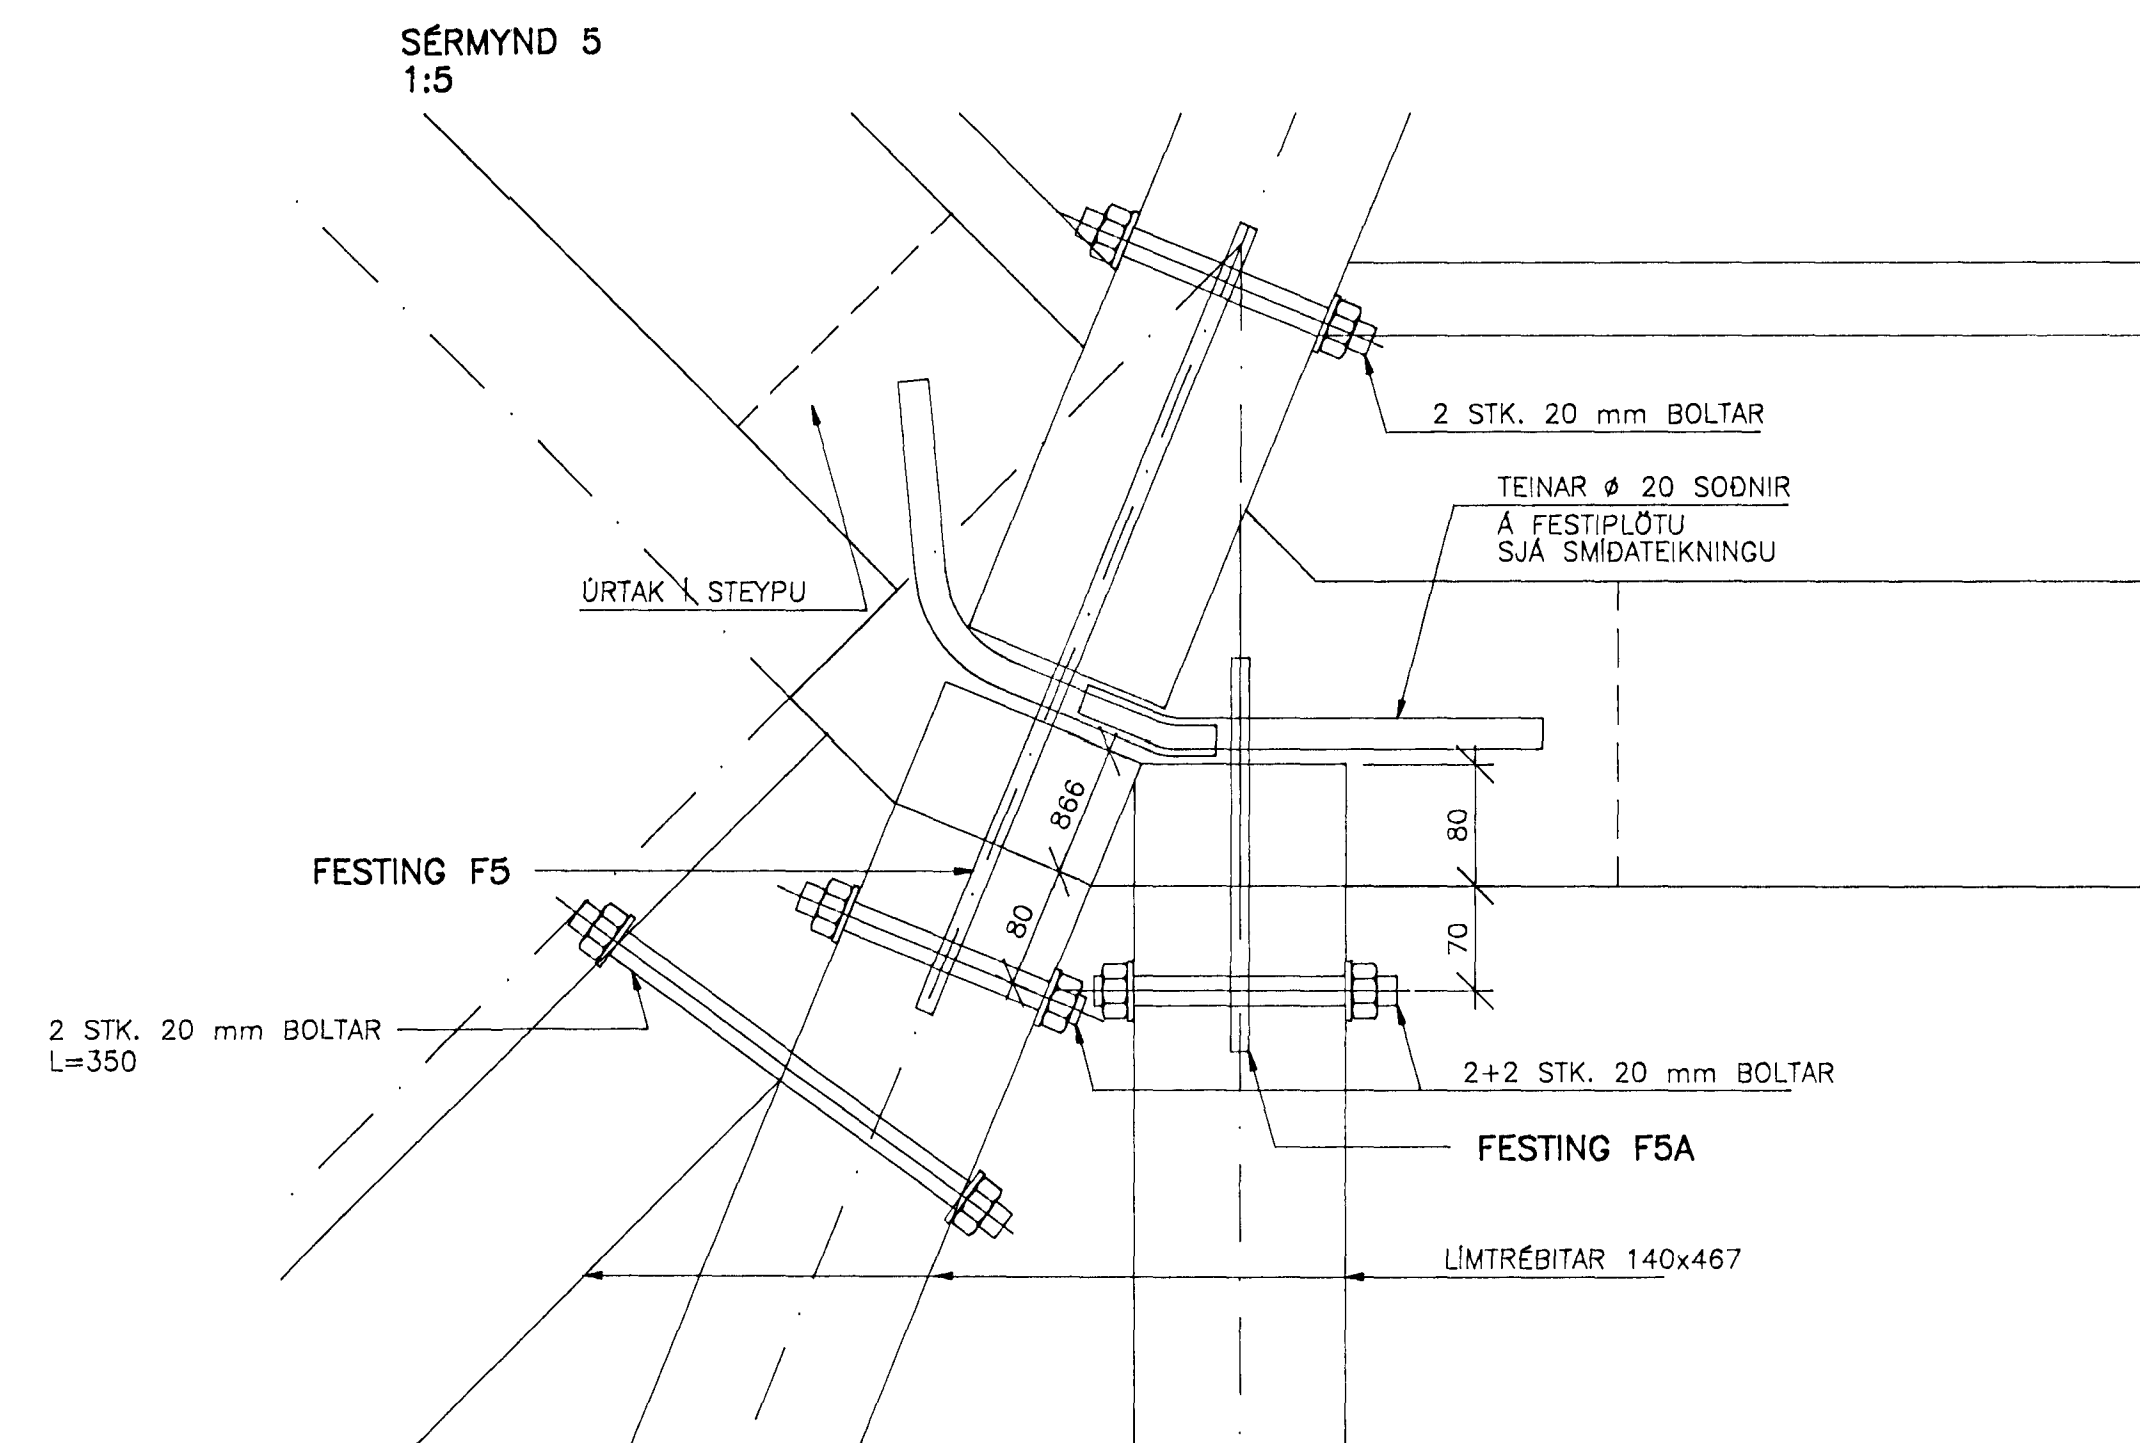

Byggingafræðingur  
Algrætt þann  
19. APR. 1996  
Sigurbjartur Halldórsson

SETBERGSSKÓLI 3.-ÁFANGI  
HLÍÐARBERGI  
HAFNARFIRDI

ÞAKVIRKI  
SNID OG SÉRMYNDIR

VERKFRÆÐISTOFA  
STEFÁNS & BJÖRNS  
BEIARHRAUNI 20 • 220 HAFNARFJÖRDUR  
SÍMI 565-1340 • FAX 565-1341  
Netfang: vb@centrum.is, kt: 610188-1419

Breyting B: 11.03.96: Sérmyndir 4 og 5  
Hannað: BG Teiknað: BG Yfirfarið:  
Má: 1:50, 1:5 Samþykkt: Björn Björnsson  
Daga: 08.02.96 Nr: 9551-B13-B

9551GR04.DWG