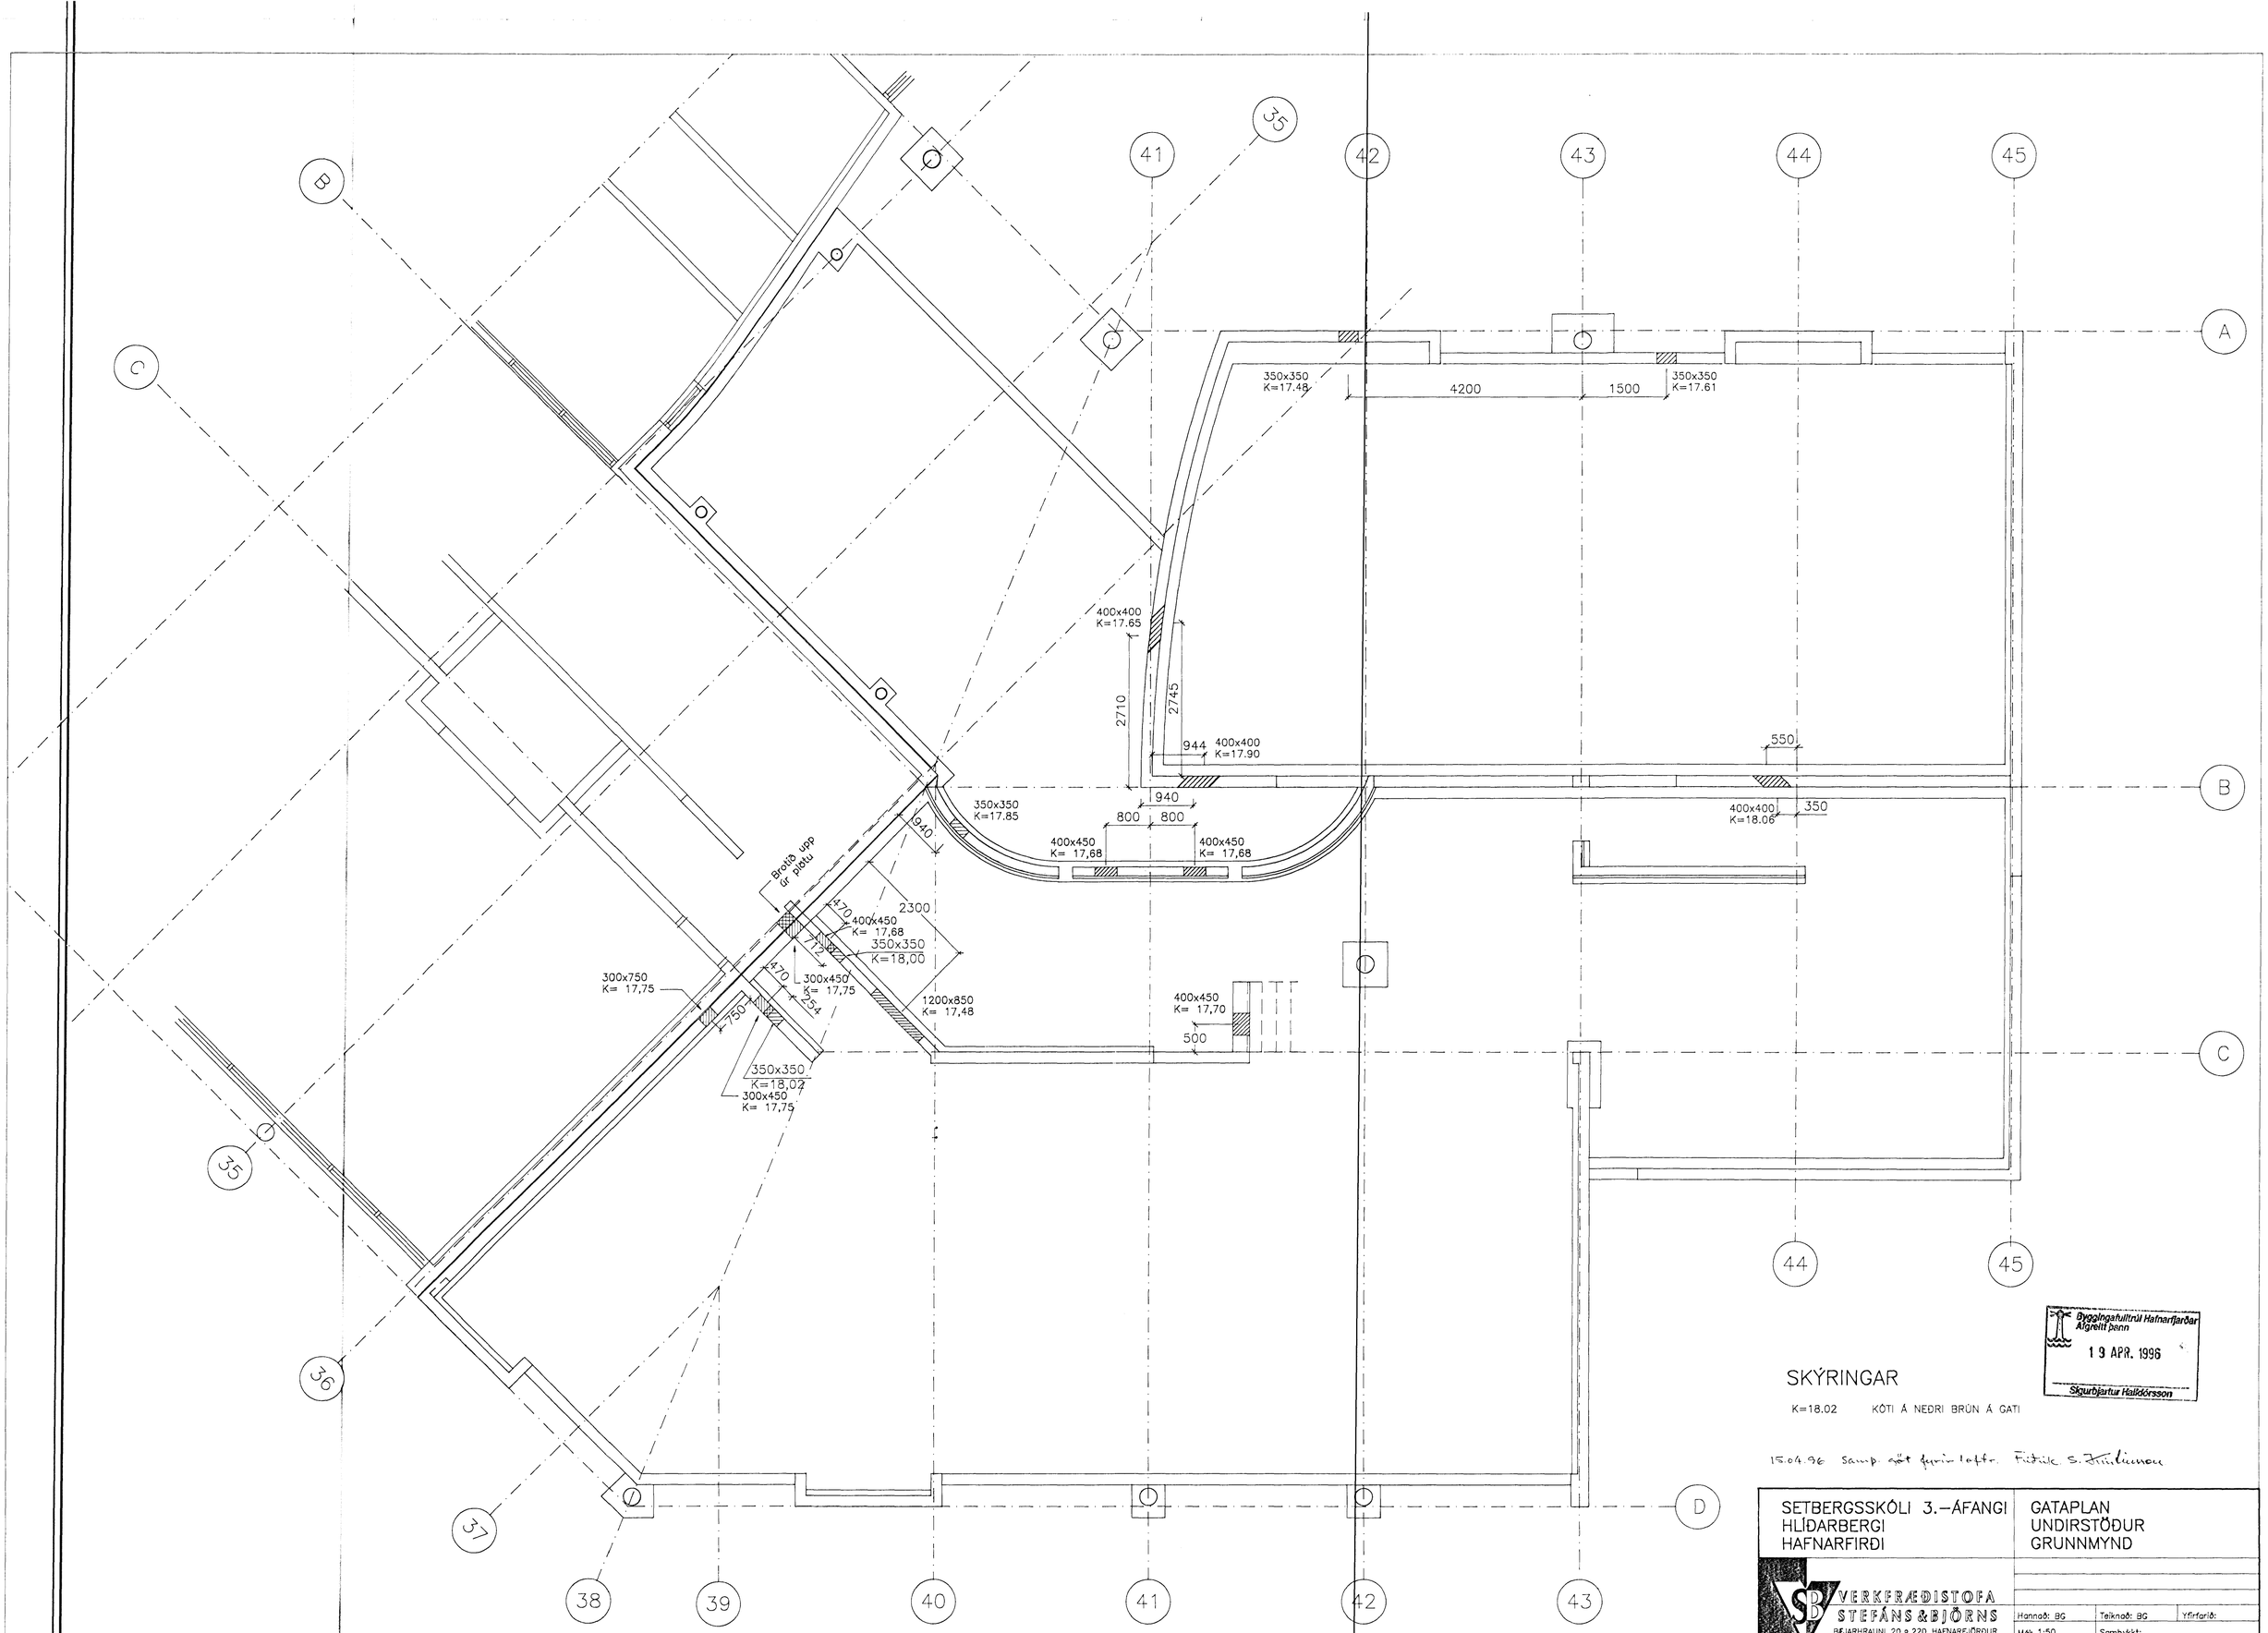

Byggingafulltrúi Hafnarfjarðar
Afgreitt þann
19 APR. 1996
Sigurbjartur Halldórsson

SKÝRINGAR

K=18.02 KÓTI Á NEÐRI BRÚN Á GATI

15.04.96 Samp. áður fyrir lóðfr. Friðrik S. Friðriksson

SETBERGSSKÓLI 3.–ÁFANGI HLÍÐARBERGI HAFNARFIRÐI	GATAPLAN UNDIRSTÖÐUR GRUNNMYND

VERKFRÆÐISTOFA
STEFÁNS & BJÖRNS
BÆJARHRAUNI 20 • 220 HAFNARFJÖRÐUR
SÍMI 565-1340 • FAX 565-1341
Netfang:vsb@centrum.is, kt:610188-1419

Hannað: BG	Teiknað: BG	Yfirfarið:
Mkv. 1:50	Samþykkt:	
Dags: 15.04.96	Nr: 9551-B18-A	

9551B18A.DWG