
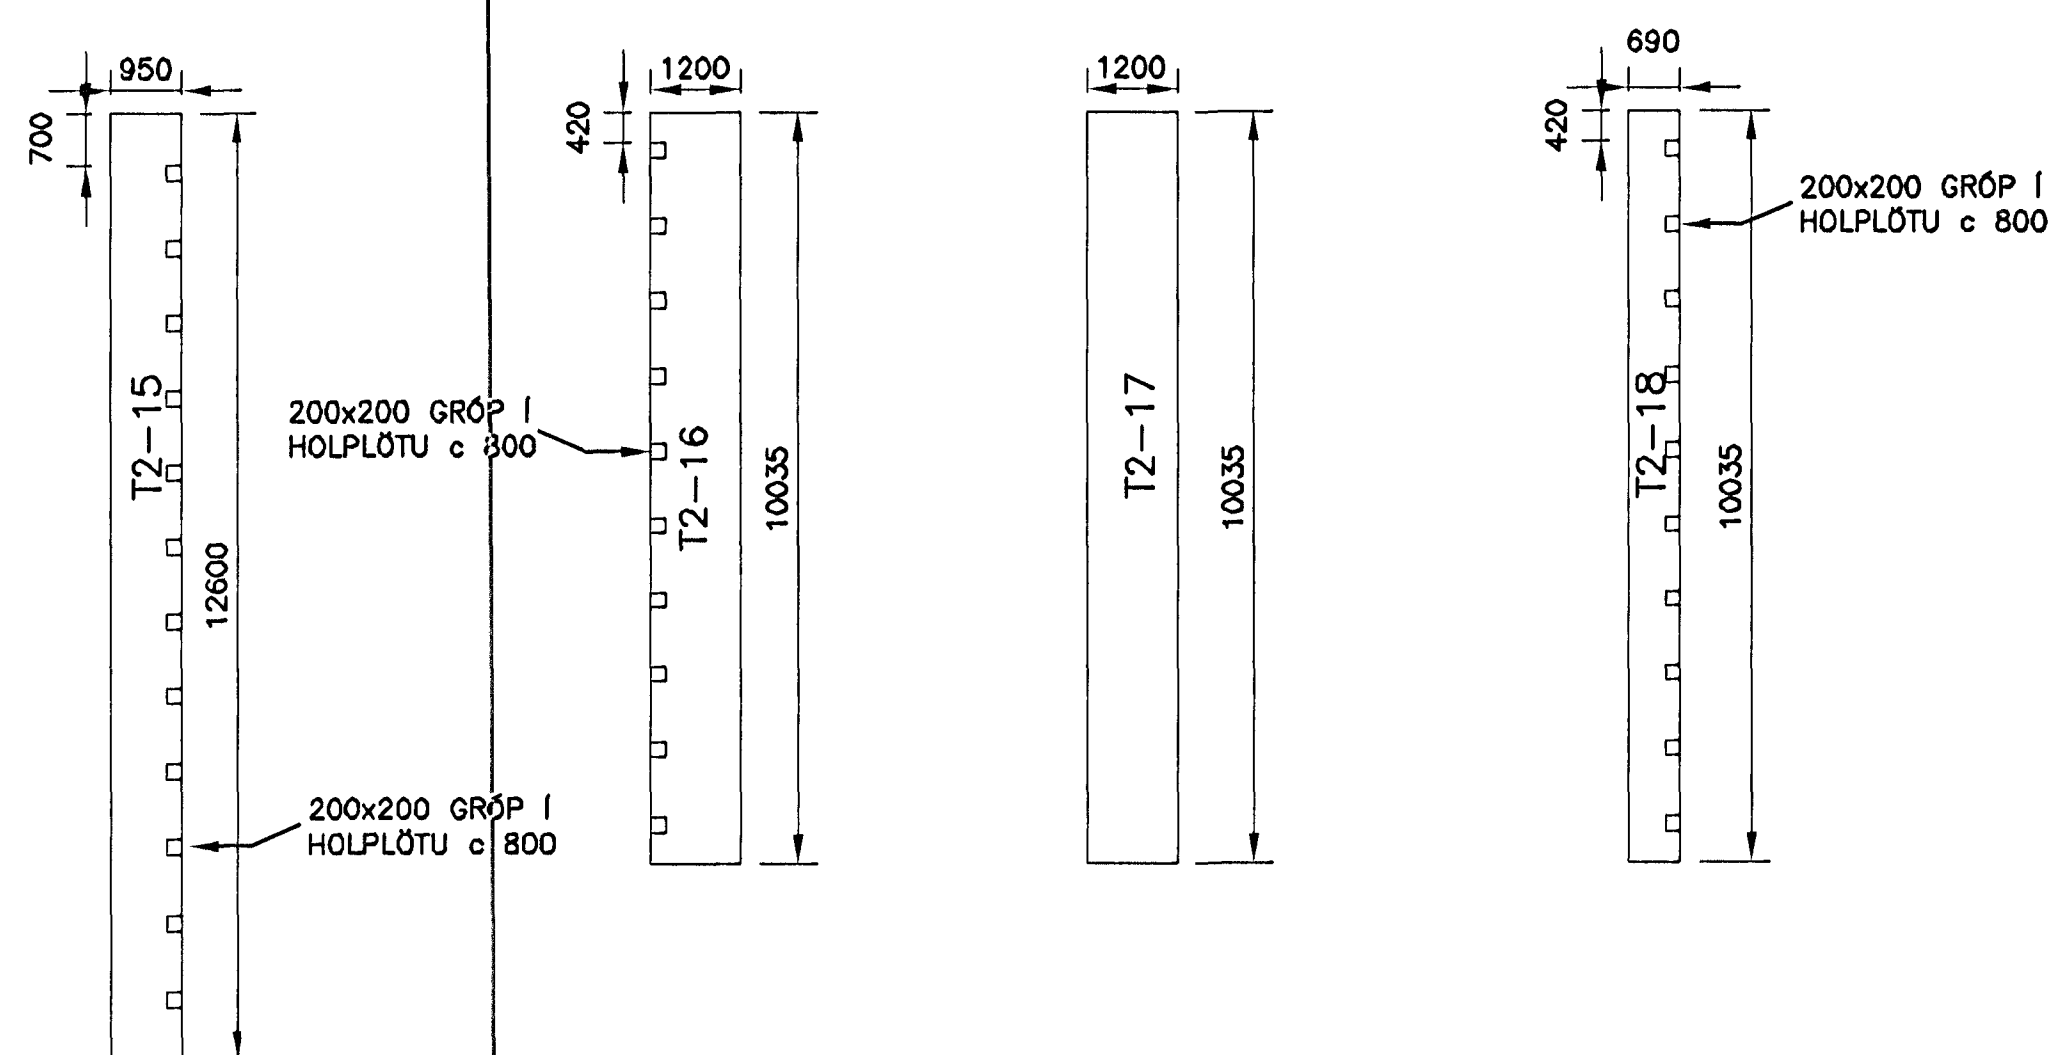
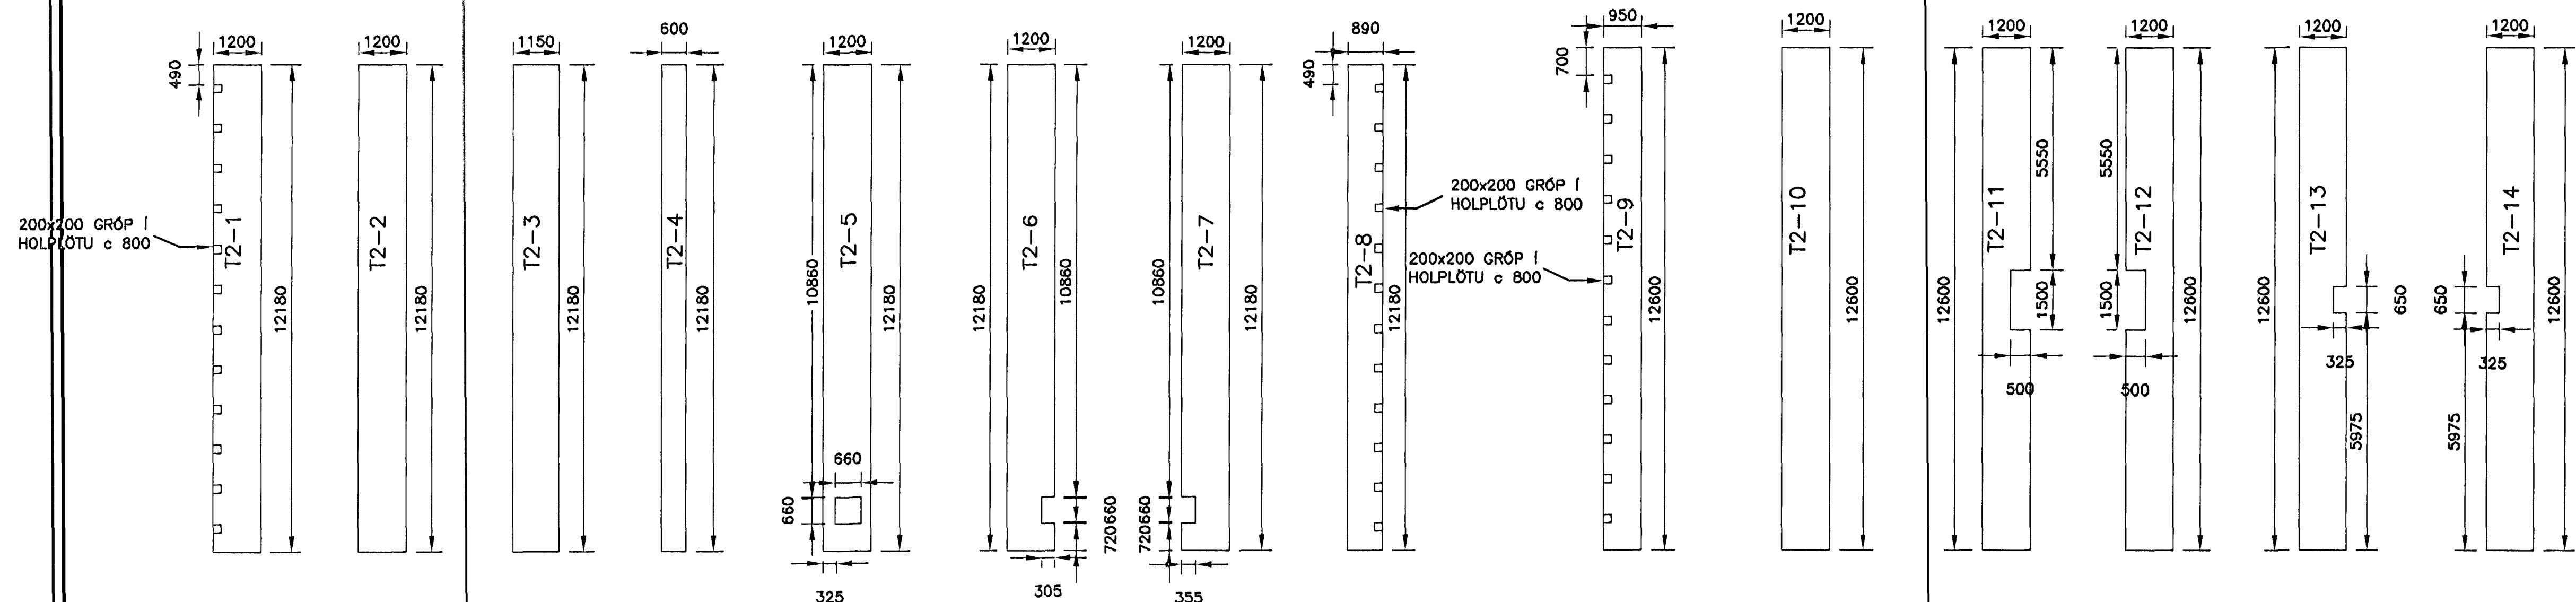


A

B

C

D

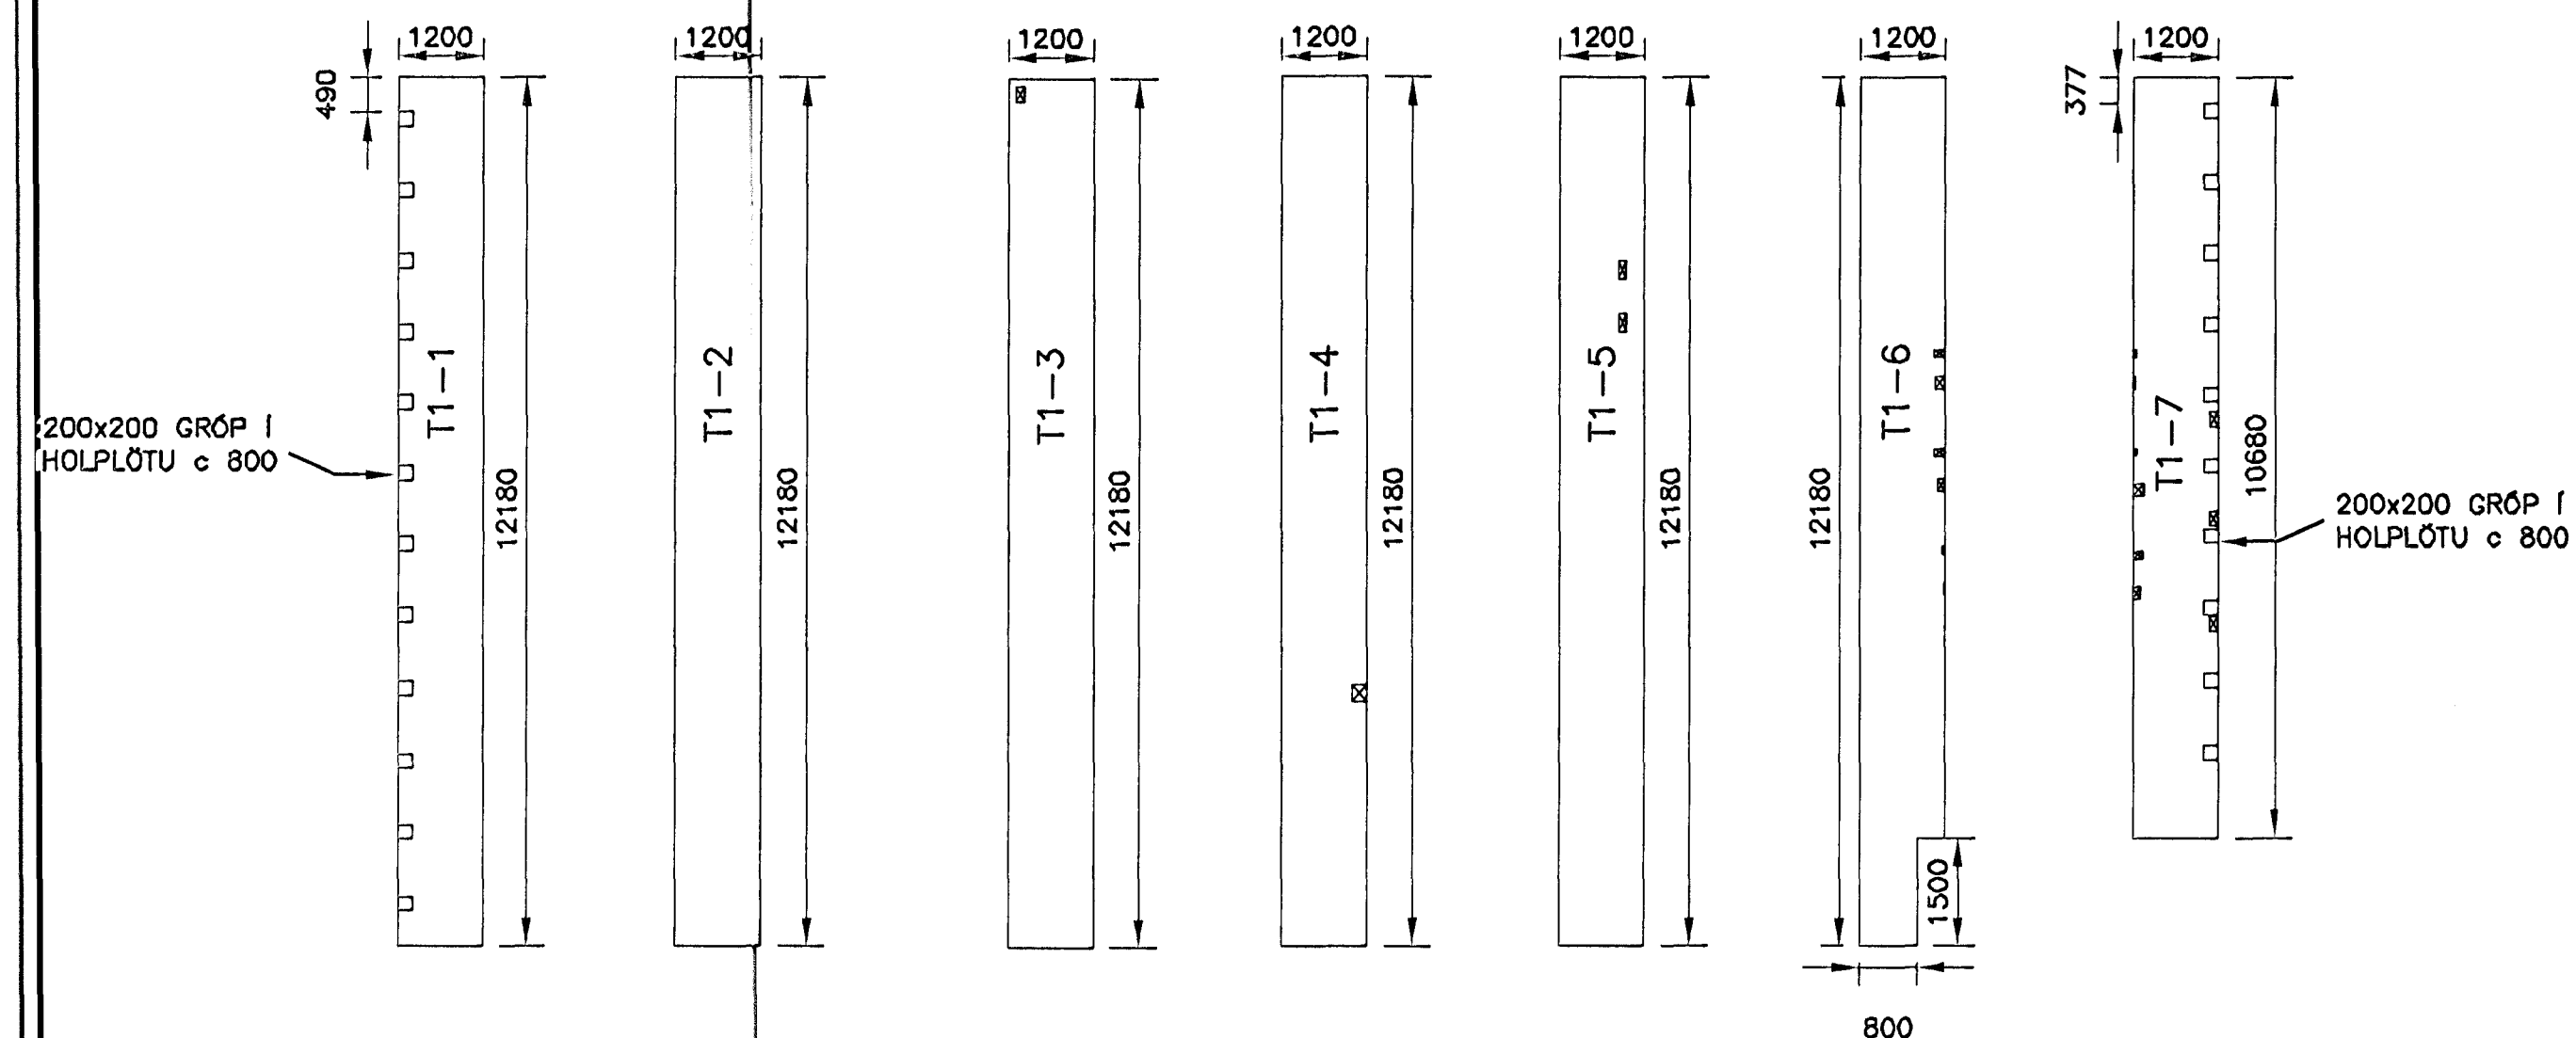

| Tegund | Hreyfanlegt álag kN/m ² | Asteypulag kN/m ² | Aukanótalag vegna niðurhengdra lofta og léttra veggja kN/m ² | Breidd (mm) | Lengd (mm) | Fjöldi (stk) |
|--------|---------------------------------------|---------------------------------|--|-------------|------------|--------------|
| T1-1 | 3 | 1,3 | 0,65 | 1200 | 12180 | 1 |
| T1-2 | 3 | 1,3 | 0,65 | 1200 | 12180 | 19 |
| T1-3 | 3 | 1,3 | 0,65 | 1200 | 12180 | 1 |
| T1-4 | 3 | 1,3 | 0,65 | 1200 | 10680 | 1 |
| T1-5 | 3 | 1,3 | 0,65 | 1200 | 10680 | 1 |
| T1-6 | 3 | 1,3 | 0,65 | 1200 | 10680 | 1 |
| T1-7 | 3 | 1,3 | 0,65 | 1200 | 10680 | 1 |
| T2-1 | 1 | 0,3 | 0,15 | 1200 | 12180 | 1 |
| T2-2 | 1 | 0,3 | 0,15 | 1200 | 12180 | 19 |
| T2-3 | 1 | 0,3 | 0,15 | 1150 | 12180 | 1 |
| T2-4 | 1 | 0,3 | 0,15 | 600 | 12180 | 1 |
| T2-5 | 1 | 0,3 | 0,15 | 1200 | 12180 | 2 |
| T2-6 | 1 | 0,3 | 0,15 | 1200 | 12180 | 2 |
| T2-7 | 1 | 0,3 | 0,15 | 1200 | 12180 | 2 |
| T2-8 | 1 | 0,3 | 0,15 | 890 | 12180 | 1 |
| T2-9 | 1 | 0,3 | 0,15 | 950 | 12600 | 1 |
| T2-10 | 1 | 0,3 | 0,15 | 1200 | 12600 | 14 |
| T2-11 | 1 | 0,3 | 0,15 | 1200 | 12600 | 2 |
| T2-12 | 1 | 0,3 | 0,15 | 1200 | 12600 | 2 |
| T2-13 | 1 | 0,3 | 0,15 | 1200 | 12600 | 1 |
| T2-14 | 1 | 0,3 | 0,15 | 1200 | 12600 | 1 |


ÓTGÁFUFERILL

| NÚMÉR: | DAGS: | SKYRINGAR: | HANNAÐ: |
|--------|------------|------------------|---------|
| B1 | 12.01.2005 | BYGGINGATEIKNING | PG |

DAGS. UNDRSKRIFTAR: NAFN OG KT. SAMREYNGINGARÖNNUGAR:
UNDRSKRIFT SAMREYNGINGARÖNNUGAR:

ATHUGASEMDIR:

VEGGBENDING
STADSETNING GATA KOMI FRAM Á GATAPLANI

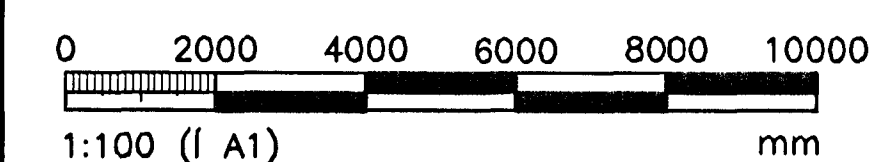

ÖLL AFNOT OG AFRITUN TEIKNINGAR, AD HLUTA EDA HELD, ER HAÐ SKRIFLEGGU LEYFI HÖNNUNAR.

HÖNNUN

GRENSÁSVEGI 1 108 REYKJAVÍK SÍMI: 510 4000 FAX: 510 4001
VEFFANG: www.honnun.is NETFANG: honnun@honnun.is

HEITI VERRS:

SETBERGSSKÓLI Samþykkt þant
HAFNARFIRÐI
27 JAN. 2005

HEITI TEIKNINGAR:

BURDARVIRKI: Byggingafræðingur / Hafnarfirði
PLÖTUR YFIR 1. OG 2.HÆÐ E.h. Sigurbjartur Halldórsson
FORSTEYPTAR EININGAR-SÉRMYNDIR

| MÆLI: | TEIKNAR: | GEYMSLUNUMER: | VNR: |
|---------------------------------|--------------------------------|---------------|-----------------|
| HANNAÐ: PG | TEIKNAR: HSO | GEYMSLUNUMER: | VNR: 3.151.214 |
| DAGS. UNDRSKRIFTAR: 12.01.05 | NAFN OG KT. HÖNNUNAR: HÖNNUN H | MKY: 1:100 | NR. TEIKNINGAR: |
| UNDRSKRIFT HÖNNUNAR: Stefánsson | HÖNNUN H | 430572-0129 | B161 |
| | | | ÓTGAFA: B1 |