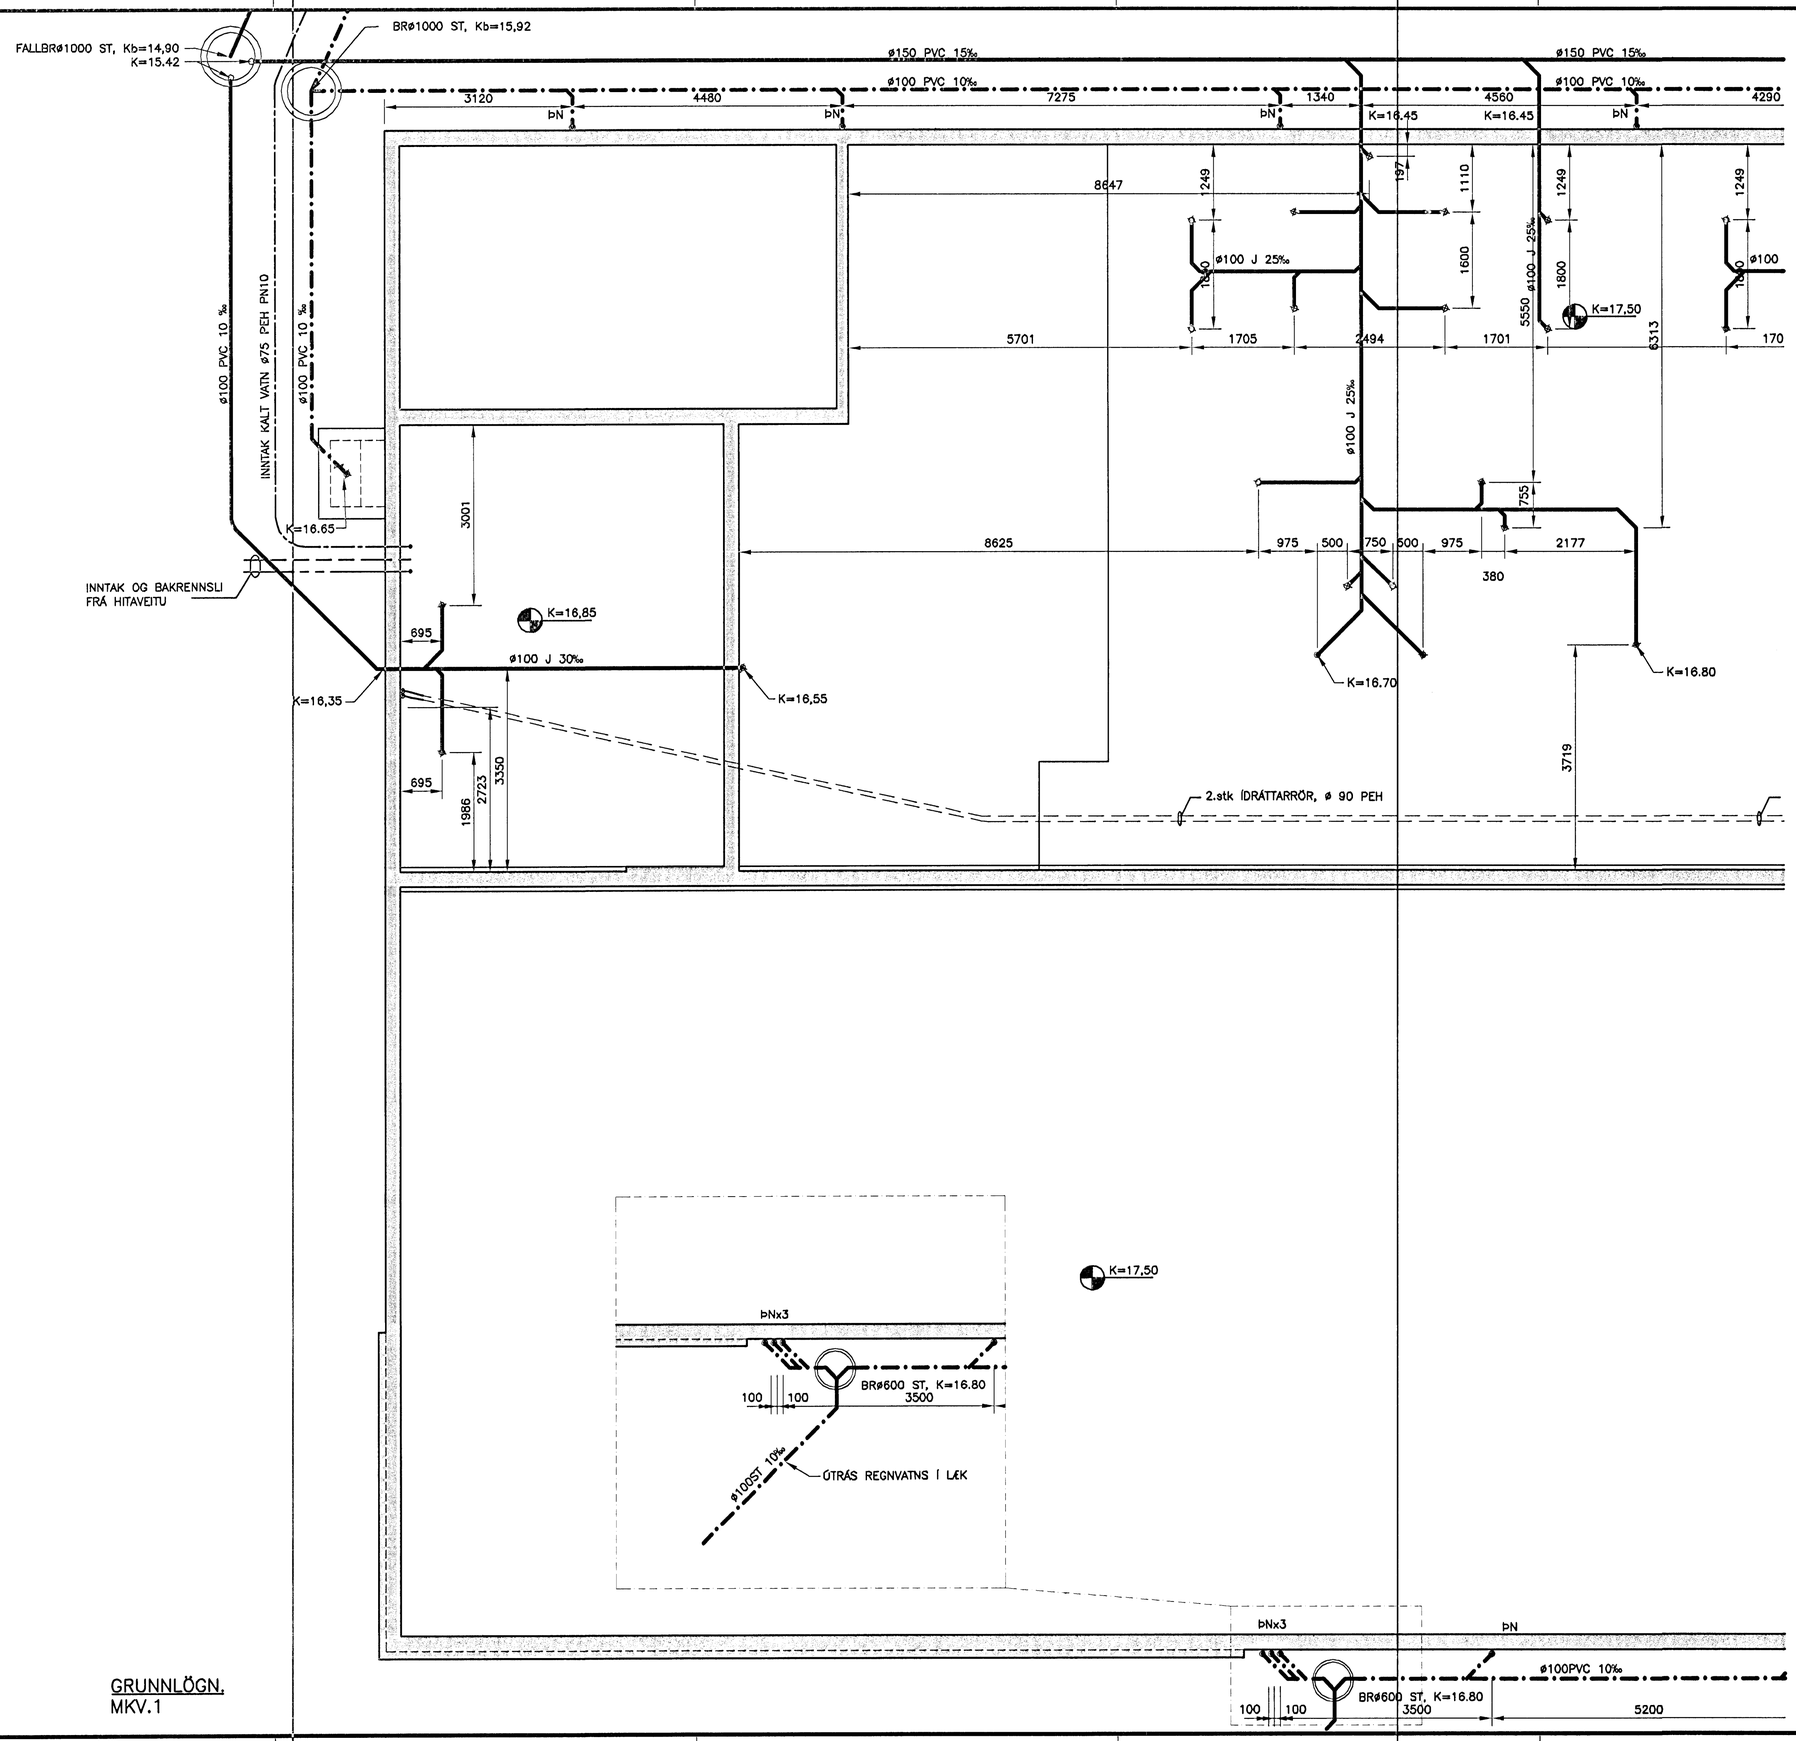

GRUNNLÖGN.
MKV.1

ÚTGÁFUFERILL			
NÚMER:	DAGS:	SKÝRINGAR:	HANNAÐ:
B1	12.01.2005	BYGGINGATEIKNING	SV

DAGS. UNDIRSKRIFTAR: NAFN OG KT. SAMREMINGARHÖNNUÐAR:

UNDIRSKRIFT SAMREMINGARHÖNNUÐAR:

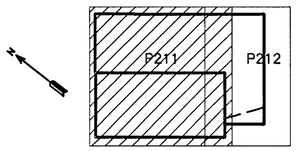

LYKILMYND

ALMENNAR SKÝRINGAR SJÁ TEIKN. P201

MKV. 1

0 1000 2000 3000 4000 5000

1:50 (Í A1) mm

ÖLL AFNOT OG AFRITUN TEIKNINGAR, AÐ HLUTA EÐA HEILD, ER HÁÐ SKRIFLEGU LEYFI HÖFUNDA.

HÖNNUN

GRENSÁSVEGI 1 108 REYKJAVÍK SÍMI: 510 4000 FAX: 510 4001
VEFFANG: www.honnun.is NETFANG: honnun@honnun.is

HEITI VERKS:

SETBERGSSKÓLI
HAFNARFIRÐI

Samþykkt þann 27 JAN. 2005
Byggingafulltrúinn í Hafnarfirði
F.h. Sigurbjartur Halldórsson

HEITI TEIKNINGAR:
FRÁVEITULÖGN:
GRUNNLÖGN

MÆLT:	TEIKNAÐ: MA	GEYMSLUNÚMER:	VNR: 3.151.214
HANNAÐ: SV	YFIRFARIÐ:	MKV: 1:50	NR. TEIKNINGAR:
DAGS. UNDIRSKRIFTAR: 12.01.05	NAFN OG KT. HÖNNUÐAR: HÖNNUN hf 430572-0169		P211
UNDIRSKRIFT HÖNNUÐAR: Kt. 110658-6489			ÚTGÁFA: B1