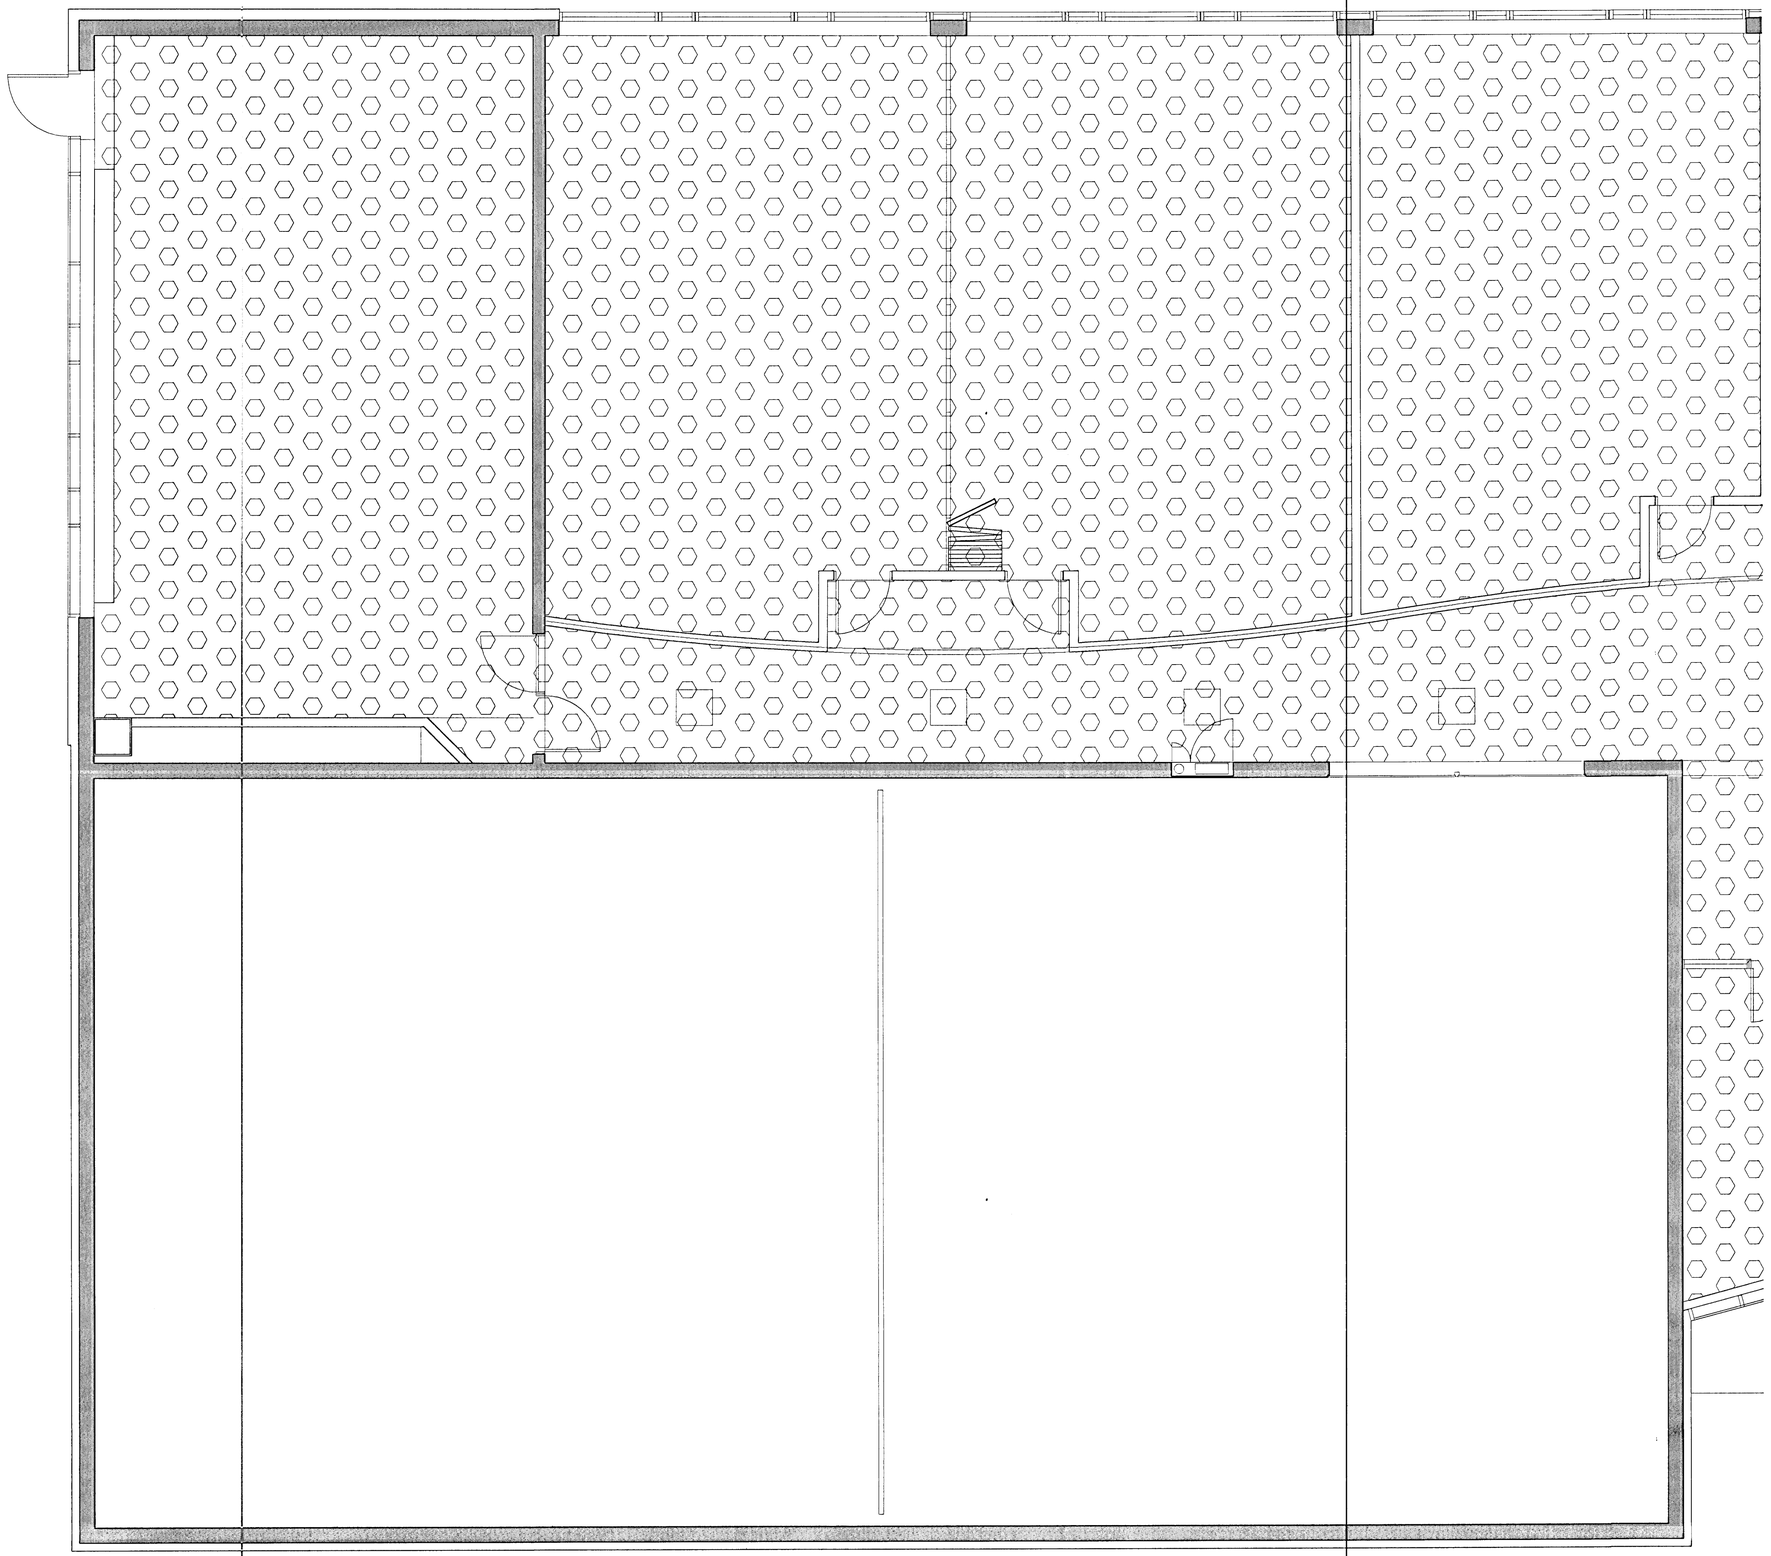

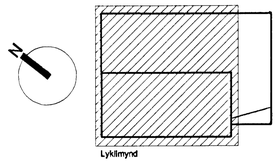

SKÝRINGAR

212 M²		EPOXY KVARTS
36 M²		FLÍSAR - NÁTTÚRU STEINN
26 M²		FLÍSAR - KERAMIK
323 M²		ÍÞRÞÓTTAGÓLF Á FJAÐRANDI GRIND
558 M²		GÓLFDÚKUR
40 M²		MÁLAÐ

Samþykkt þann
0 1 FEB. 2005
Byggingafulltrúinn í Hafnarfirði
F.h. Sigurbjartur Halldórsson

Fasteignafélag Hafnarfjarðar
SETBERGSSKÓLI, NÝBYGGING
Hlíðarberg 2, stgr. 1400-01 43100070 **0425**

VERKTEIKNING
GÓLFAFRÁGANGUR
GRUNNMYND EFRI HÆÐAR

MKV.: 1:50
DAGS: 19.11.2004
TEIKNAÐ: JBE
SKRÁ: 0425, (43)3.03-04.dwg

(43)3.03
Frumútgáfa

Jón Ólafur Ólafsson FAÍ
kt: 090558-4099
Sigurður Einarsson FAÍ
kt: 110457-2789
Sigurður Harðarson FAÍ
kt: 030448-3999

BATTERÍIÐ ARKITEKTAR
kt: 521291-1259
Trönuhrauni 1
220 Hafnarfirði
S: 54 54 700 F: 54 54 701
Netfang: batteri@arkitekt.is
Heimasíða: www.arkitekt.is

© BATTERÍIÐ EHF
ÖLL AFNOT OG AFRITUN TEIKNINGAR AÐ HLUTA EÐA Í HEILD ER HÁÐ SKRIFLEGU LEYFI HÖFUNDA

Öll mál eru í mm. Mælið ekki af teikningum. Öll mál athugist á staðnum. Ósamræmi í teikningum og verkáætlun skal tilkynna arkitektum strax.

VIÐHENGI: 0424-(43)3.03-04.dwg

C:\Work\0400\0425_Setbergsskóli_nýbygging\Teikningar\Teikningar_í_verkum\Arkitektateikningar\0425(43)3.03-04.dwg 19.11.2004 13:02:58 JBE