




ÁLTRÉ GLUGGAR OG HURÐIR

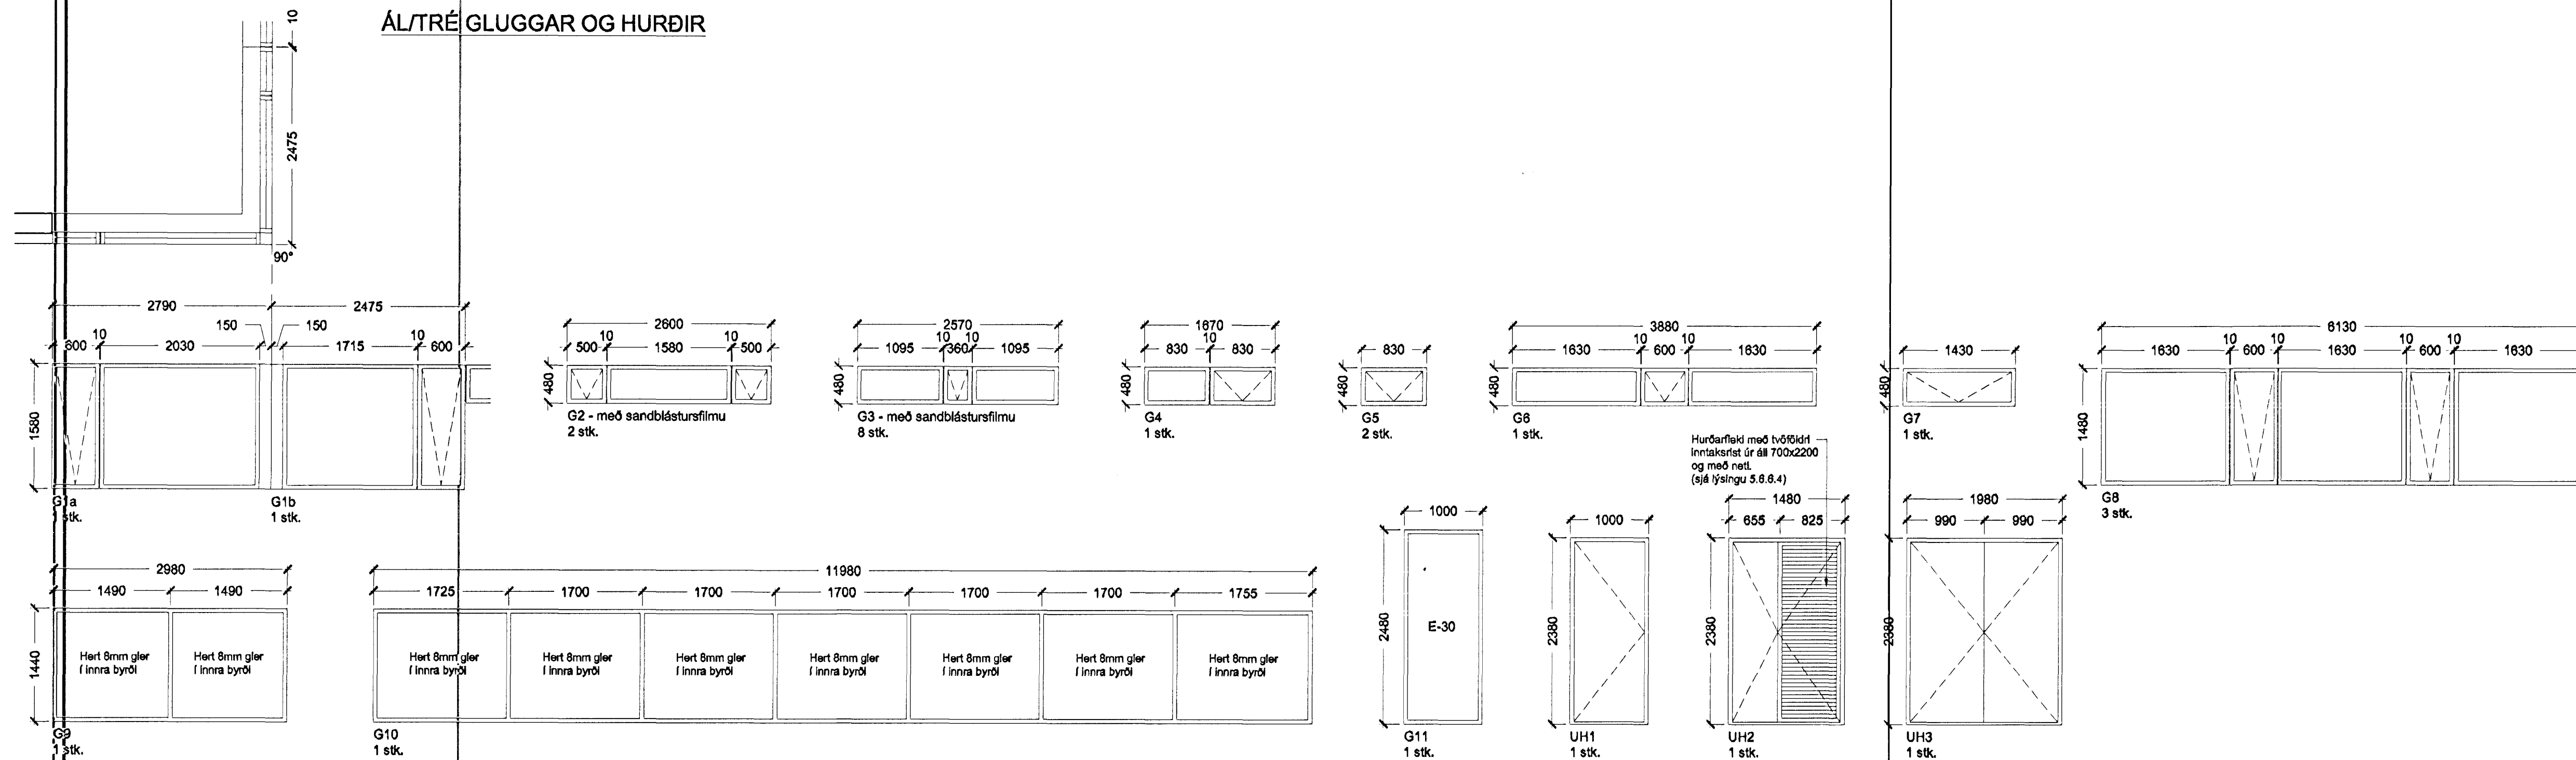



ÁLFRAMMAR MEÐ ÁLKLÆDDU SPJALDI

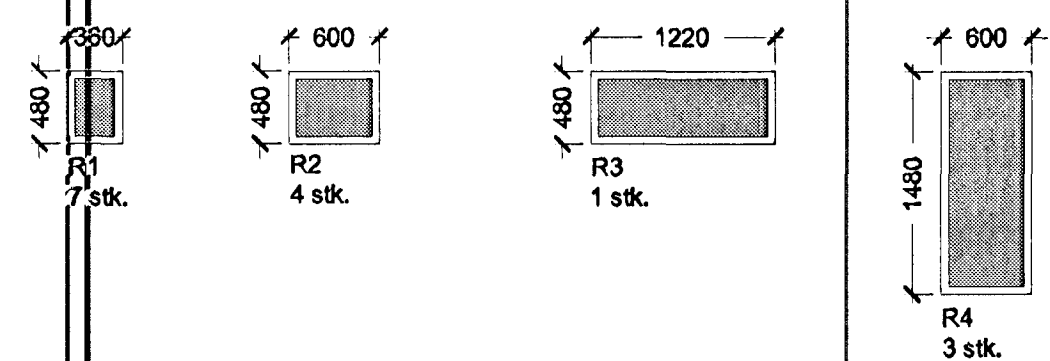

ÞAKGLUGGAR-KÚPTIR

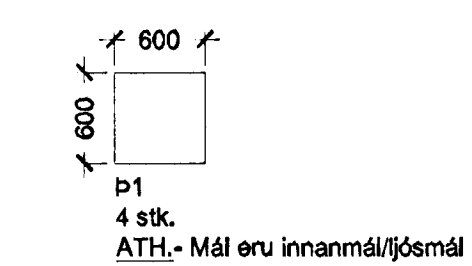

ATH.- Mál eru innanmáliðsmál

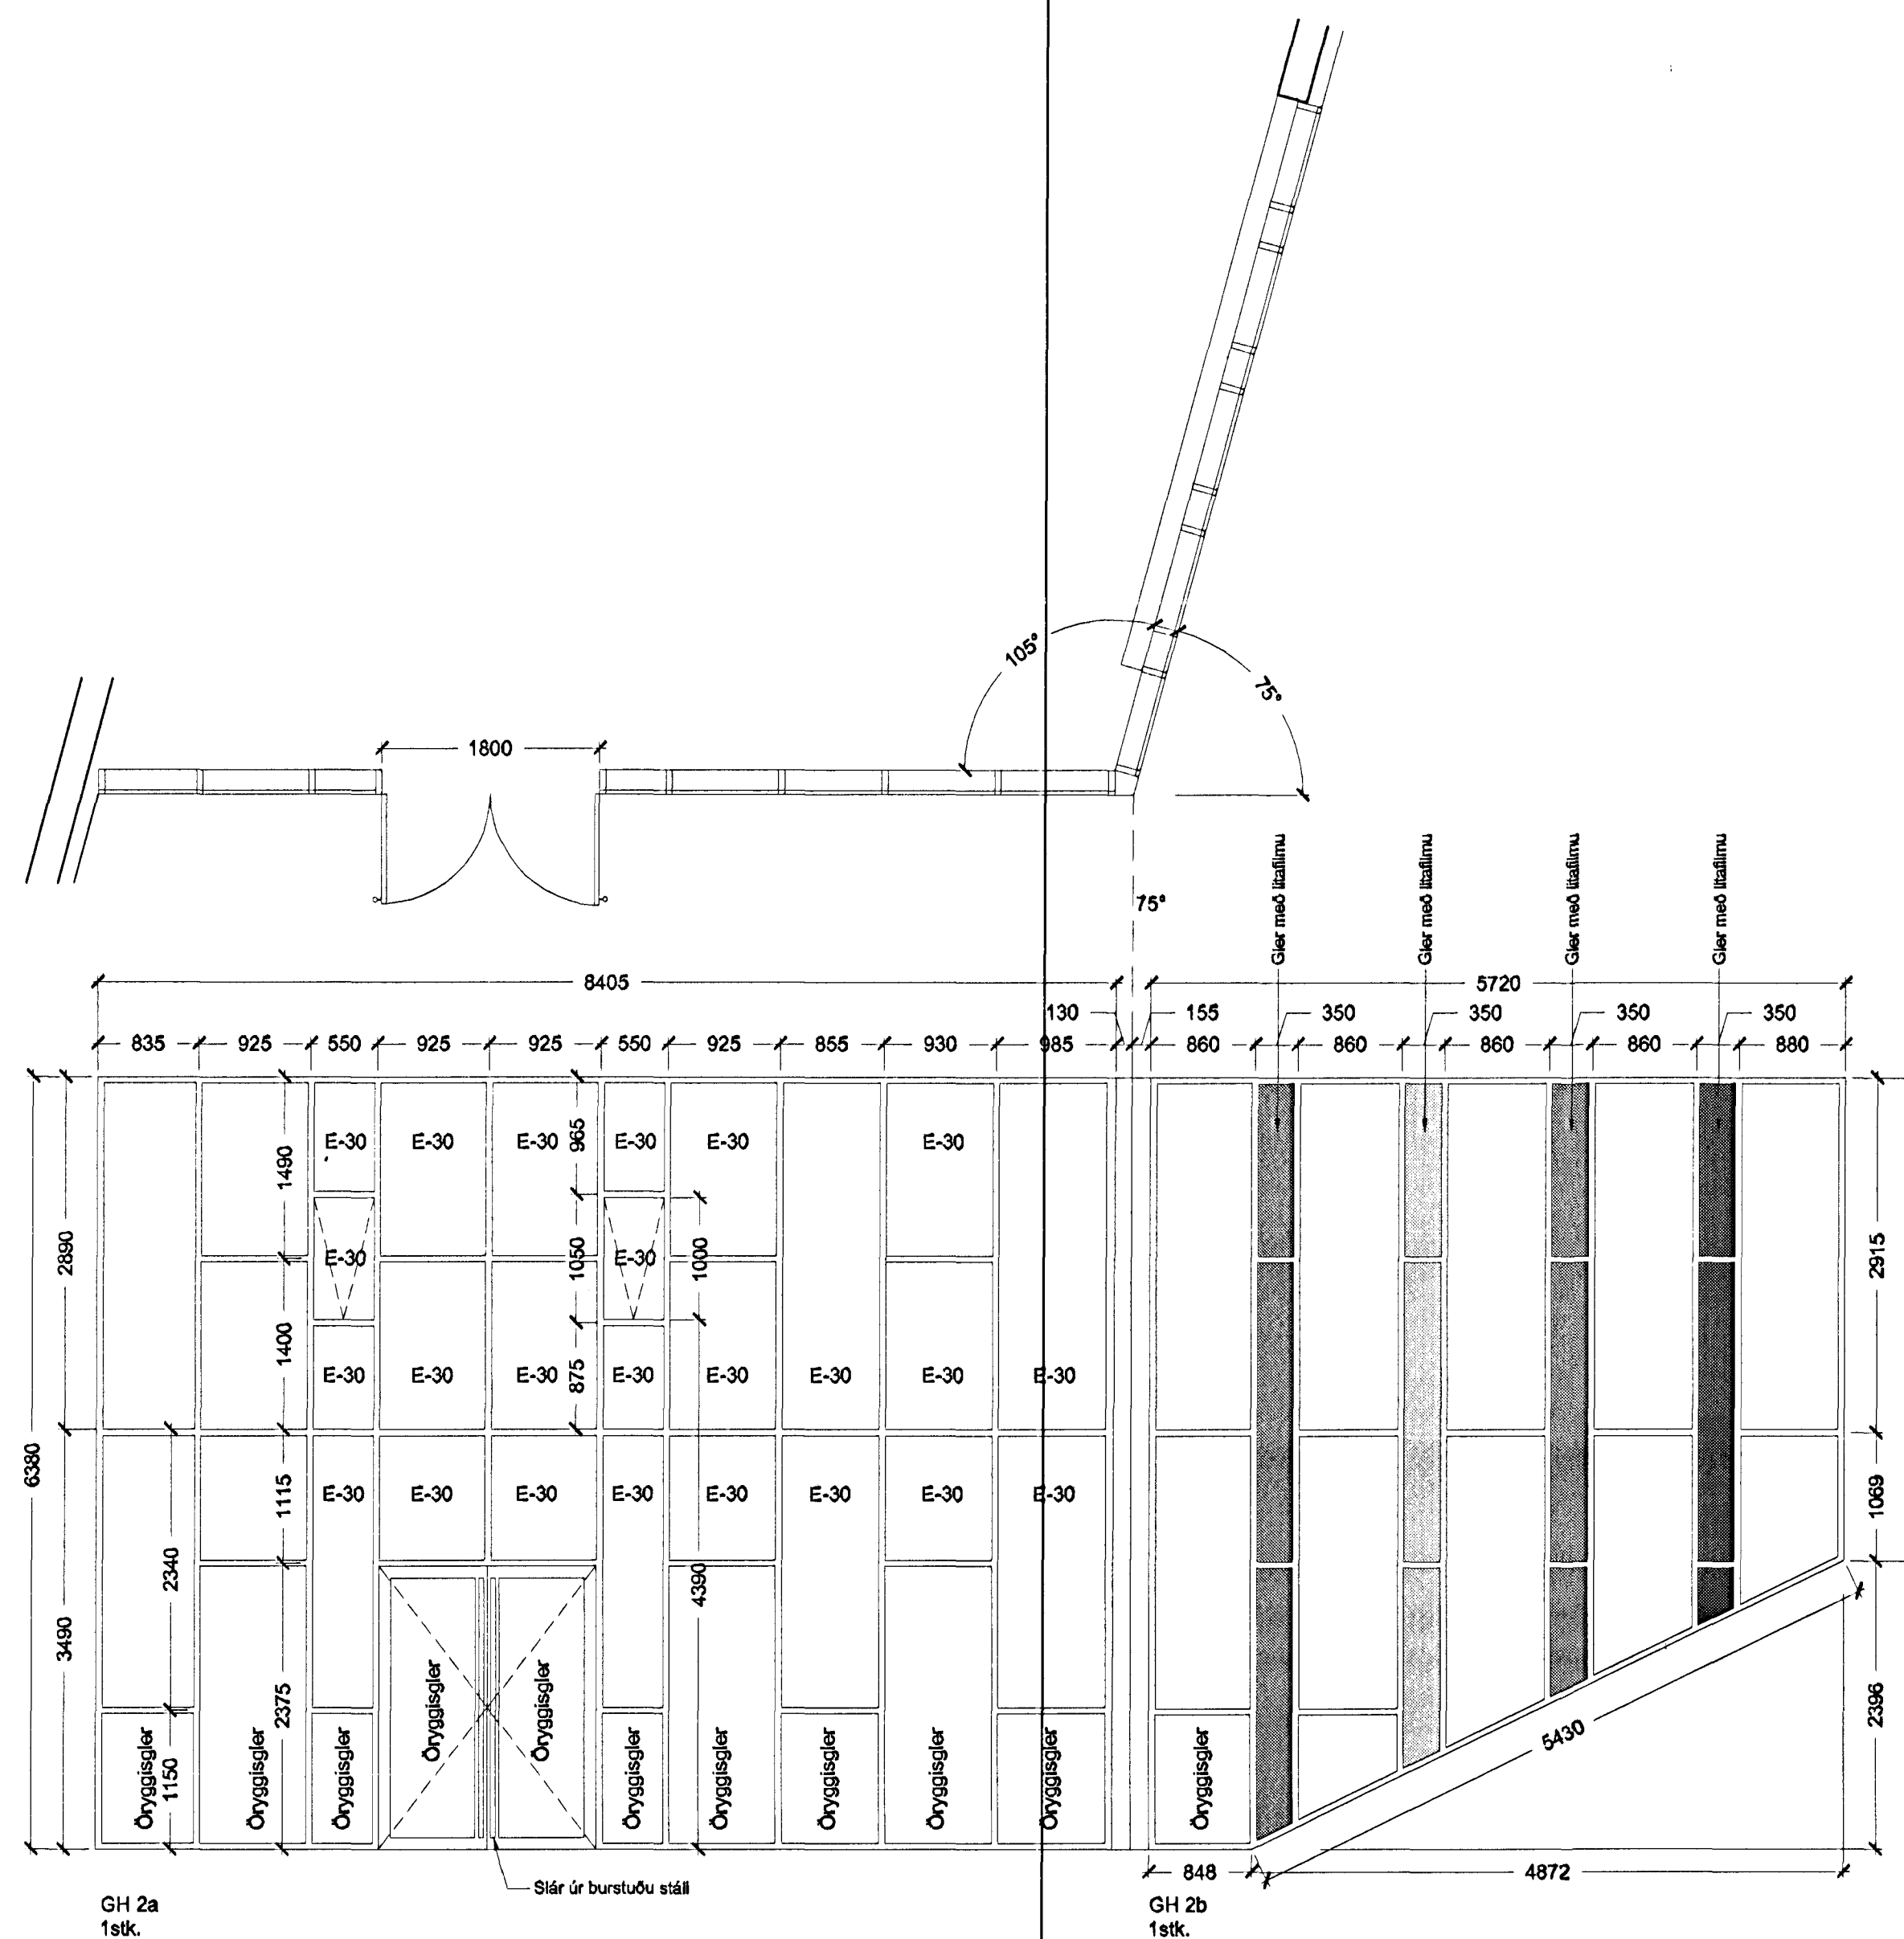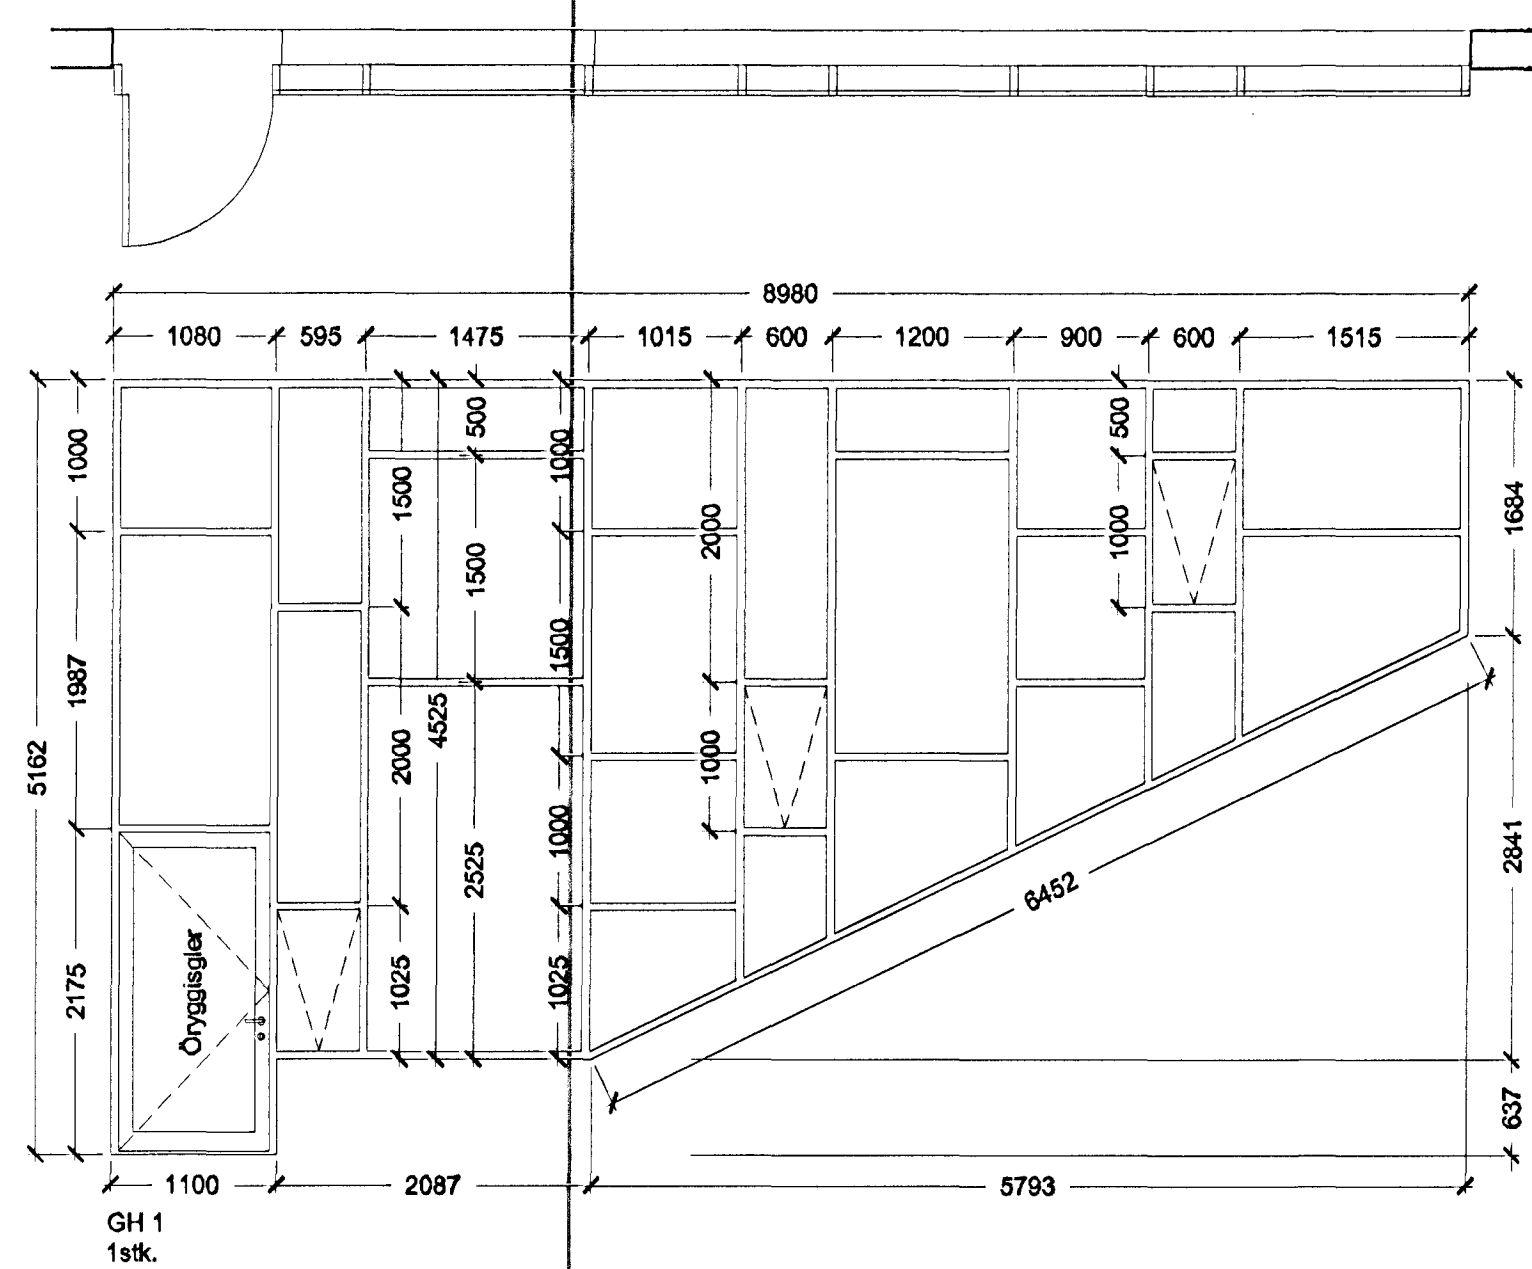

G:\1404\0425\_Selningar\140425\140425.dwg, 0425\140425.dwg, 0425\140425.dwg, 11.2005.140425.dwg, 11

**Fastelagnafélag Hafnarfjarðar**  
**SETBERGSSKÓLI, NÝBYGGING**  
 Hlíðarberg 2, stgr. 1400-01.43100070 **0425**  
**HLUTATEIKNING** 01 FEB. 2005  
 GLUGGAR OG ÚTHURÐIR YFIRLIT Byggingafrúnn í Hafnarfjarði  
 F.h. Sigurbjartur Halldórsson **(31)4.01**  
**Frumútgáfa**

**BATTERÍÐ**  
 Jón Ólafur Ólafsson FAI kt. 090958-4099  
 Sigurður Einarsson FAI kt. 110457-2789  
 S: 54 54 700 F: 54 54 701  
 Netfang: batteri@arkitekt.is  
 Heimasíða: www.arkitekt.is