
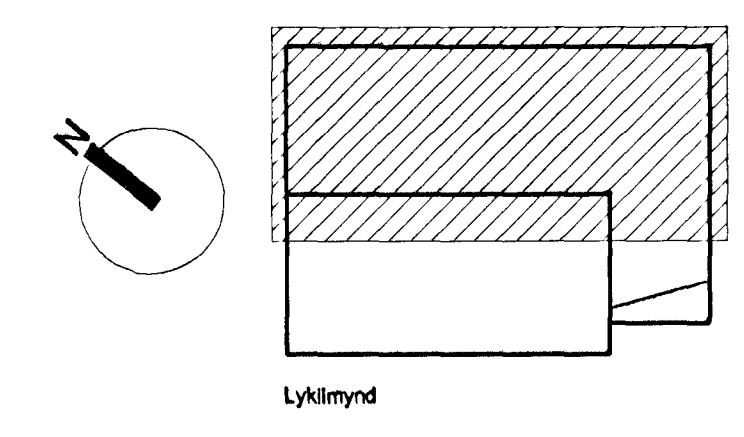
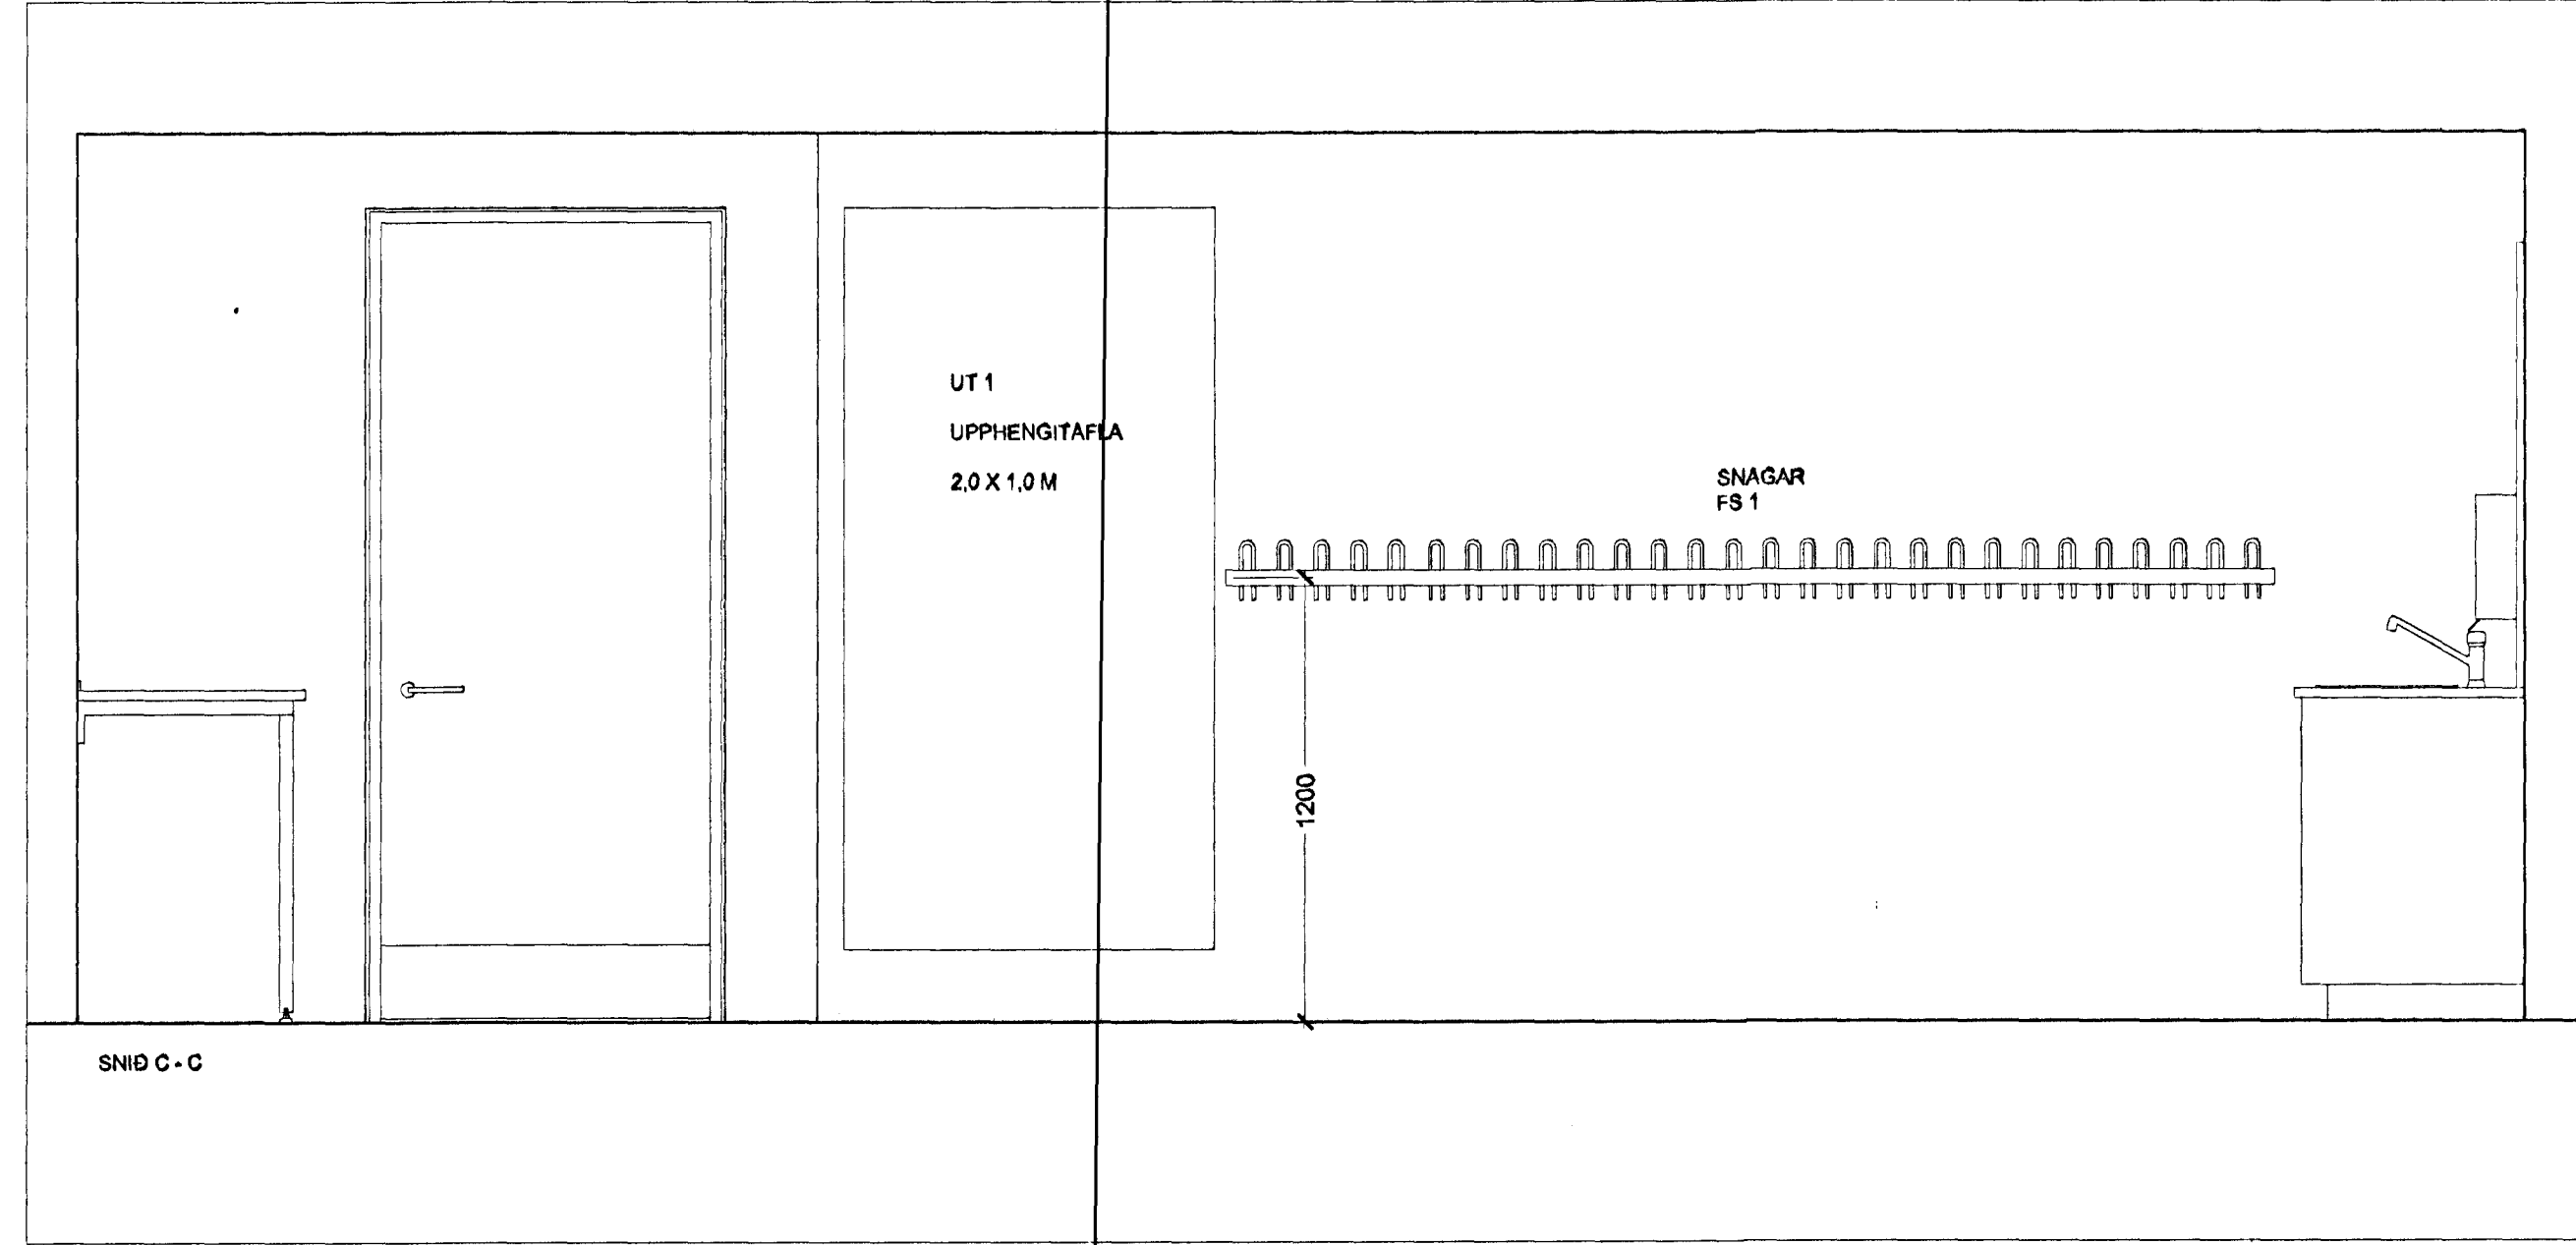
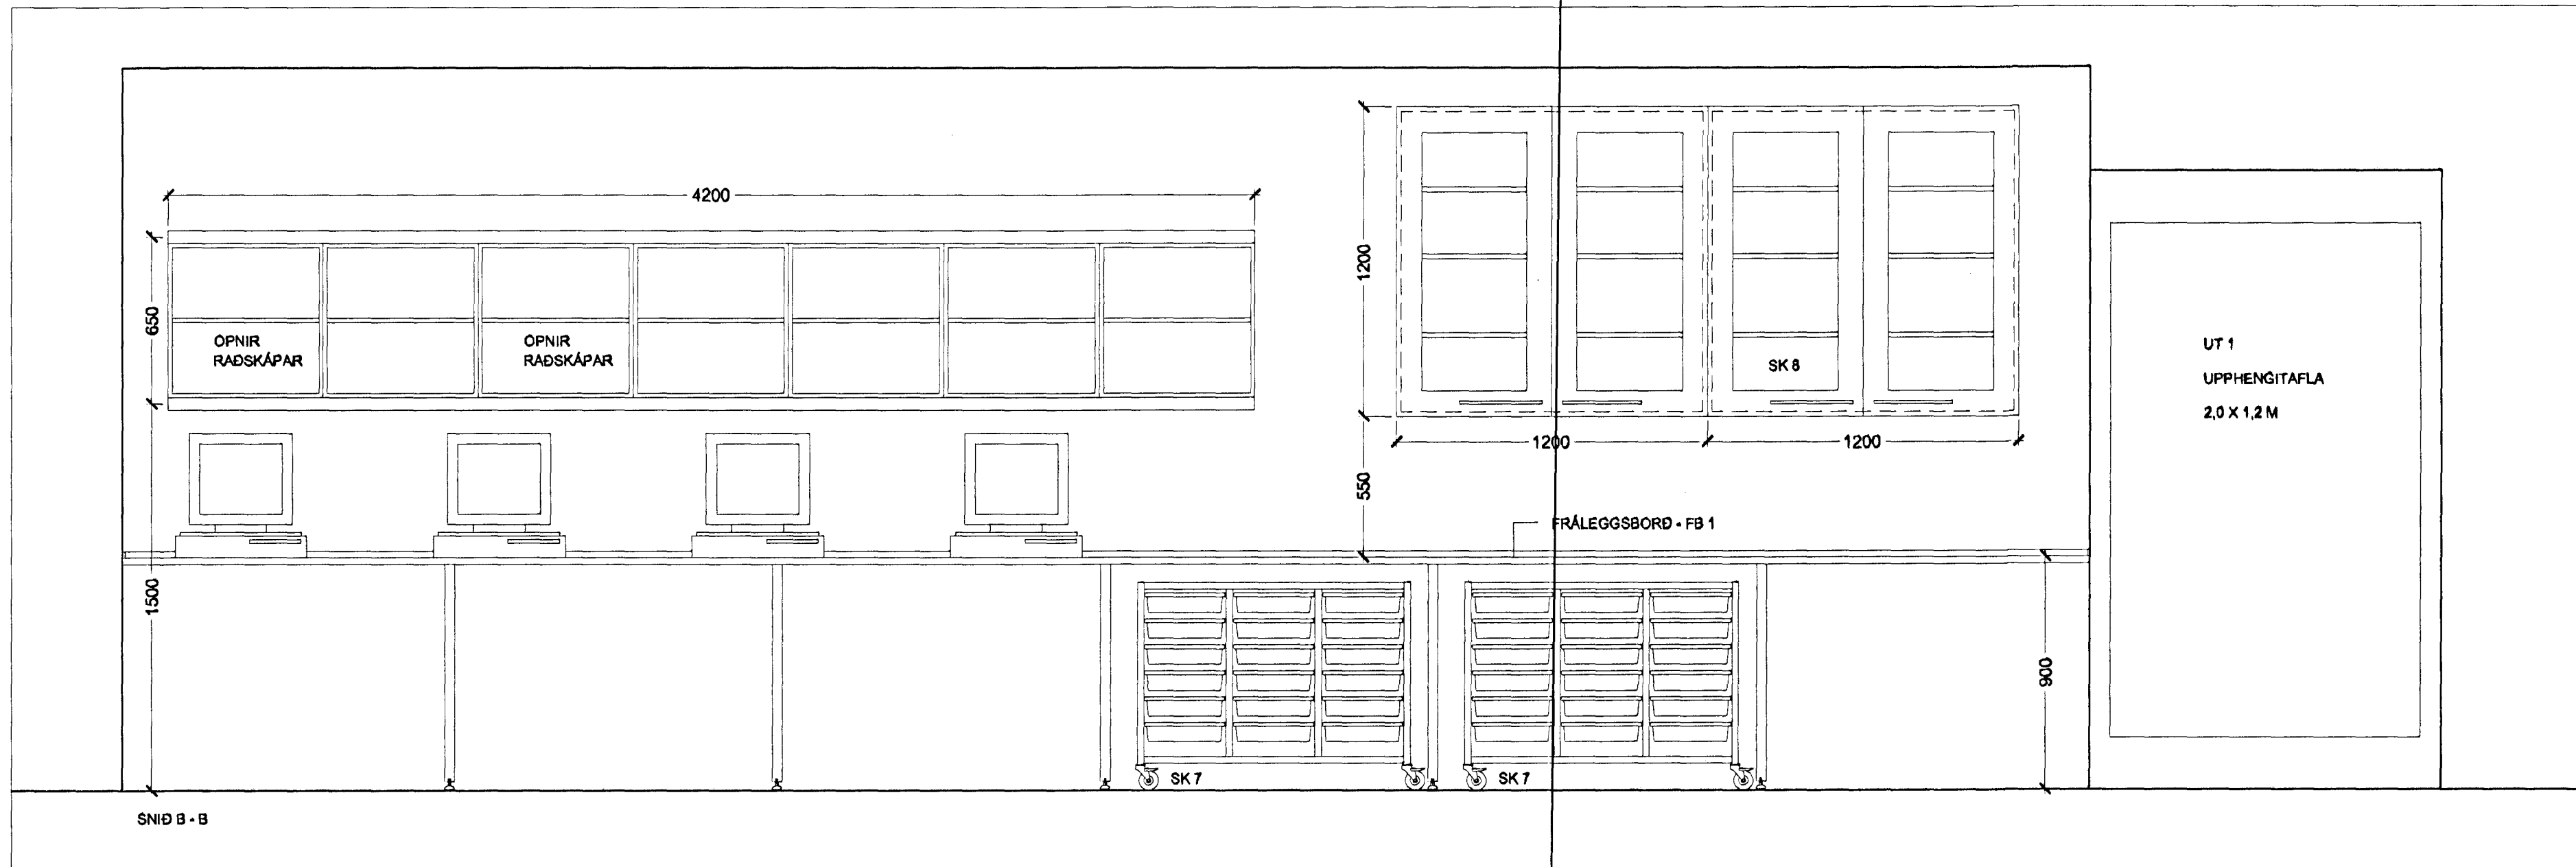
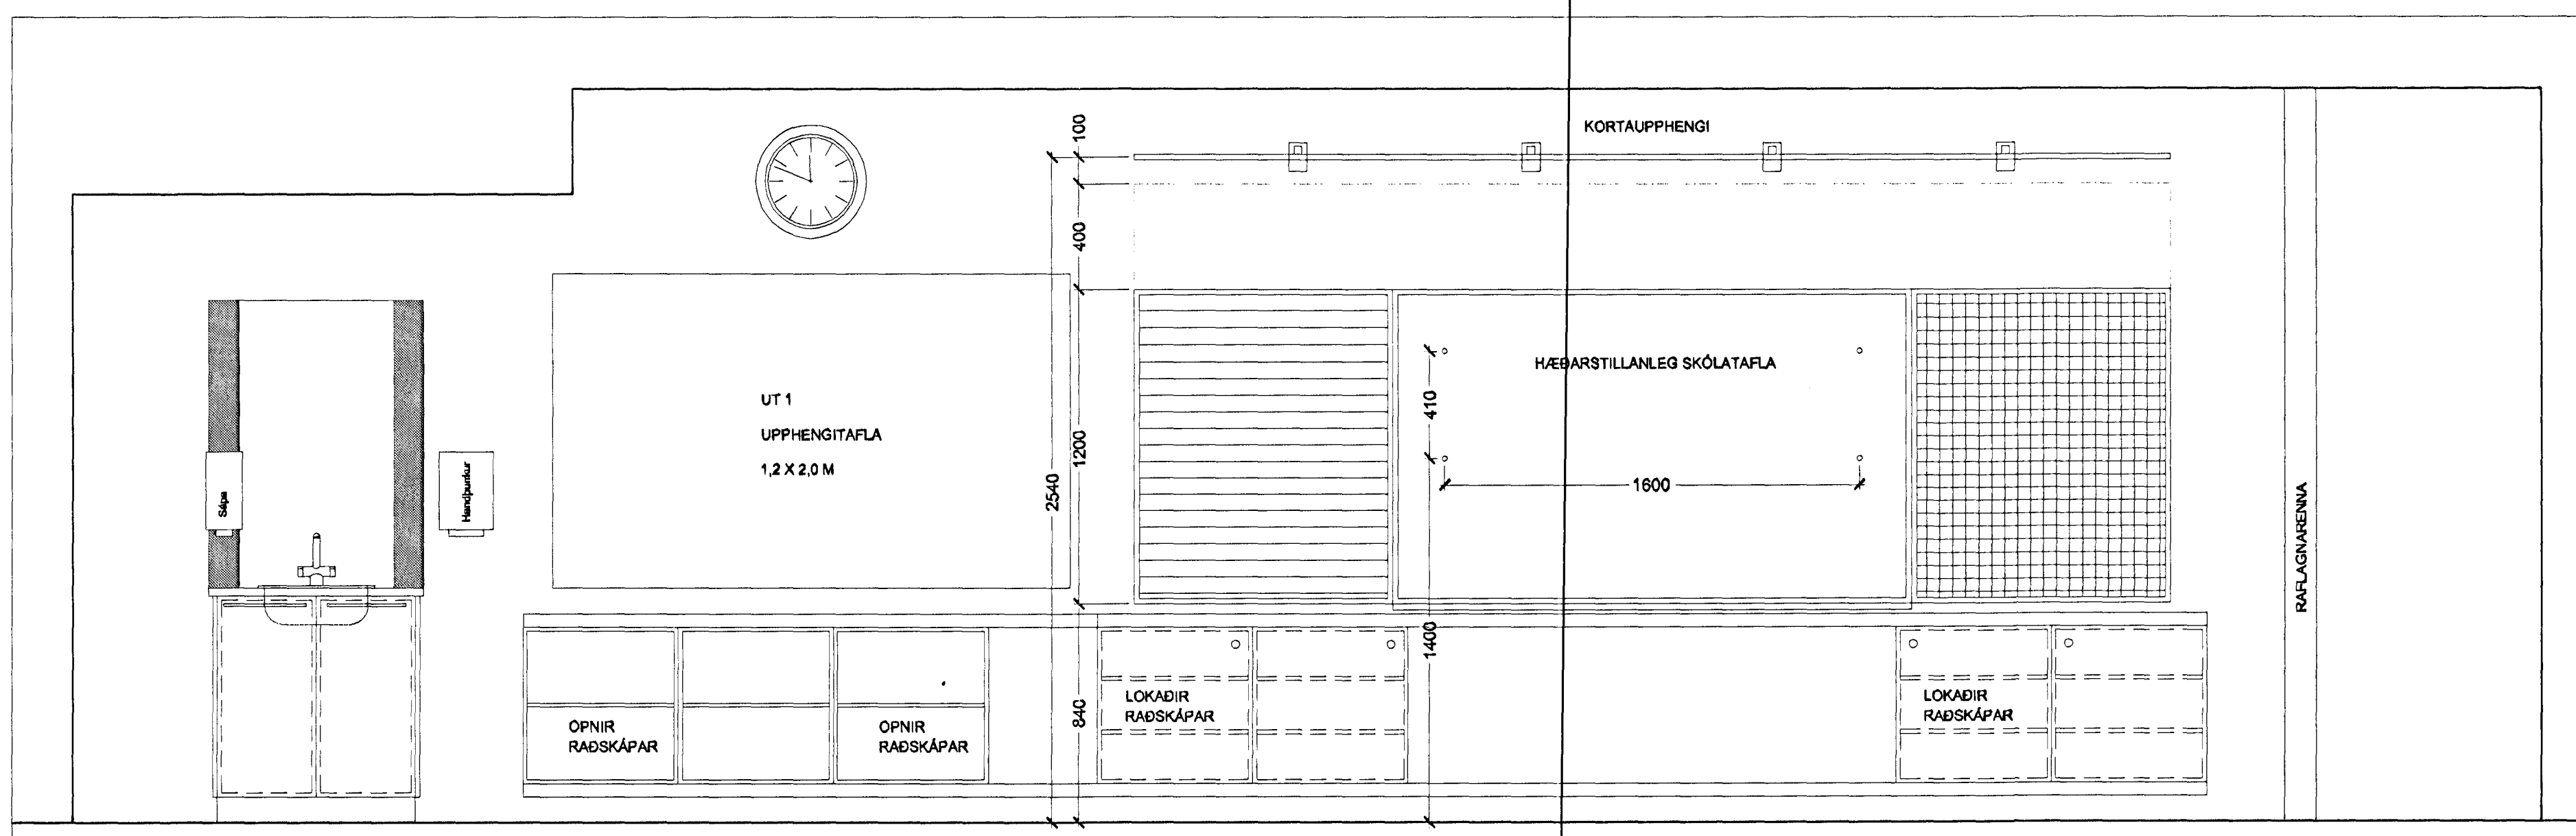


G:\1643\04025_Selagsstaðir - skóli\Tilteki\teikningar\teikningar\0425 (724).01.dwg, 025 (724).01, 11.12.2015 14:17:54, 1:1

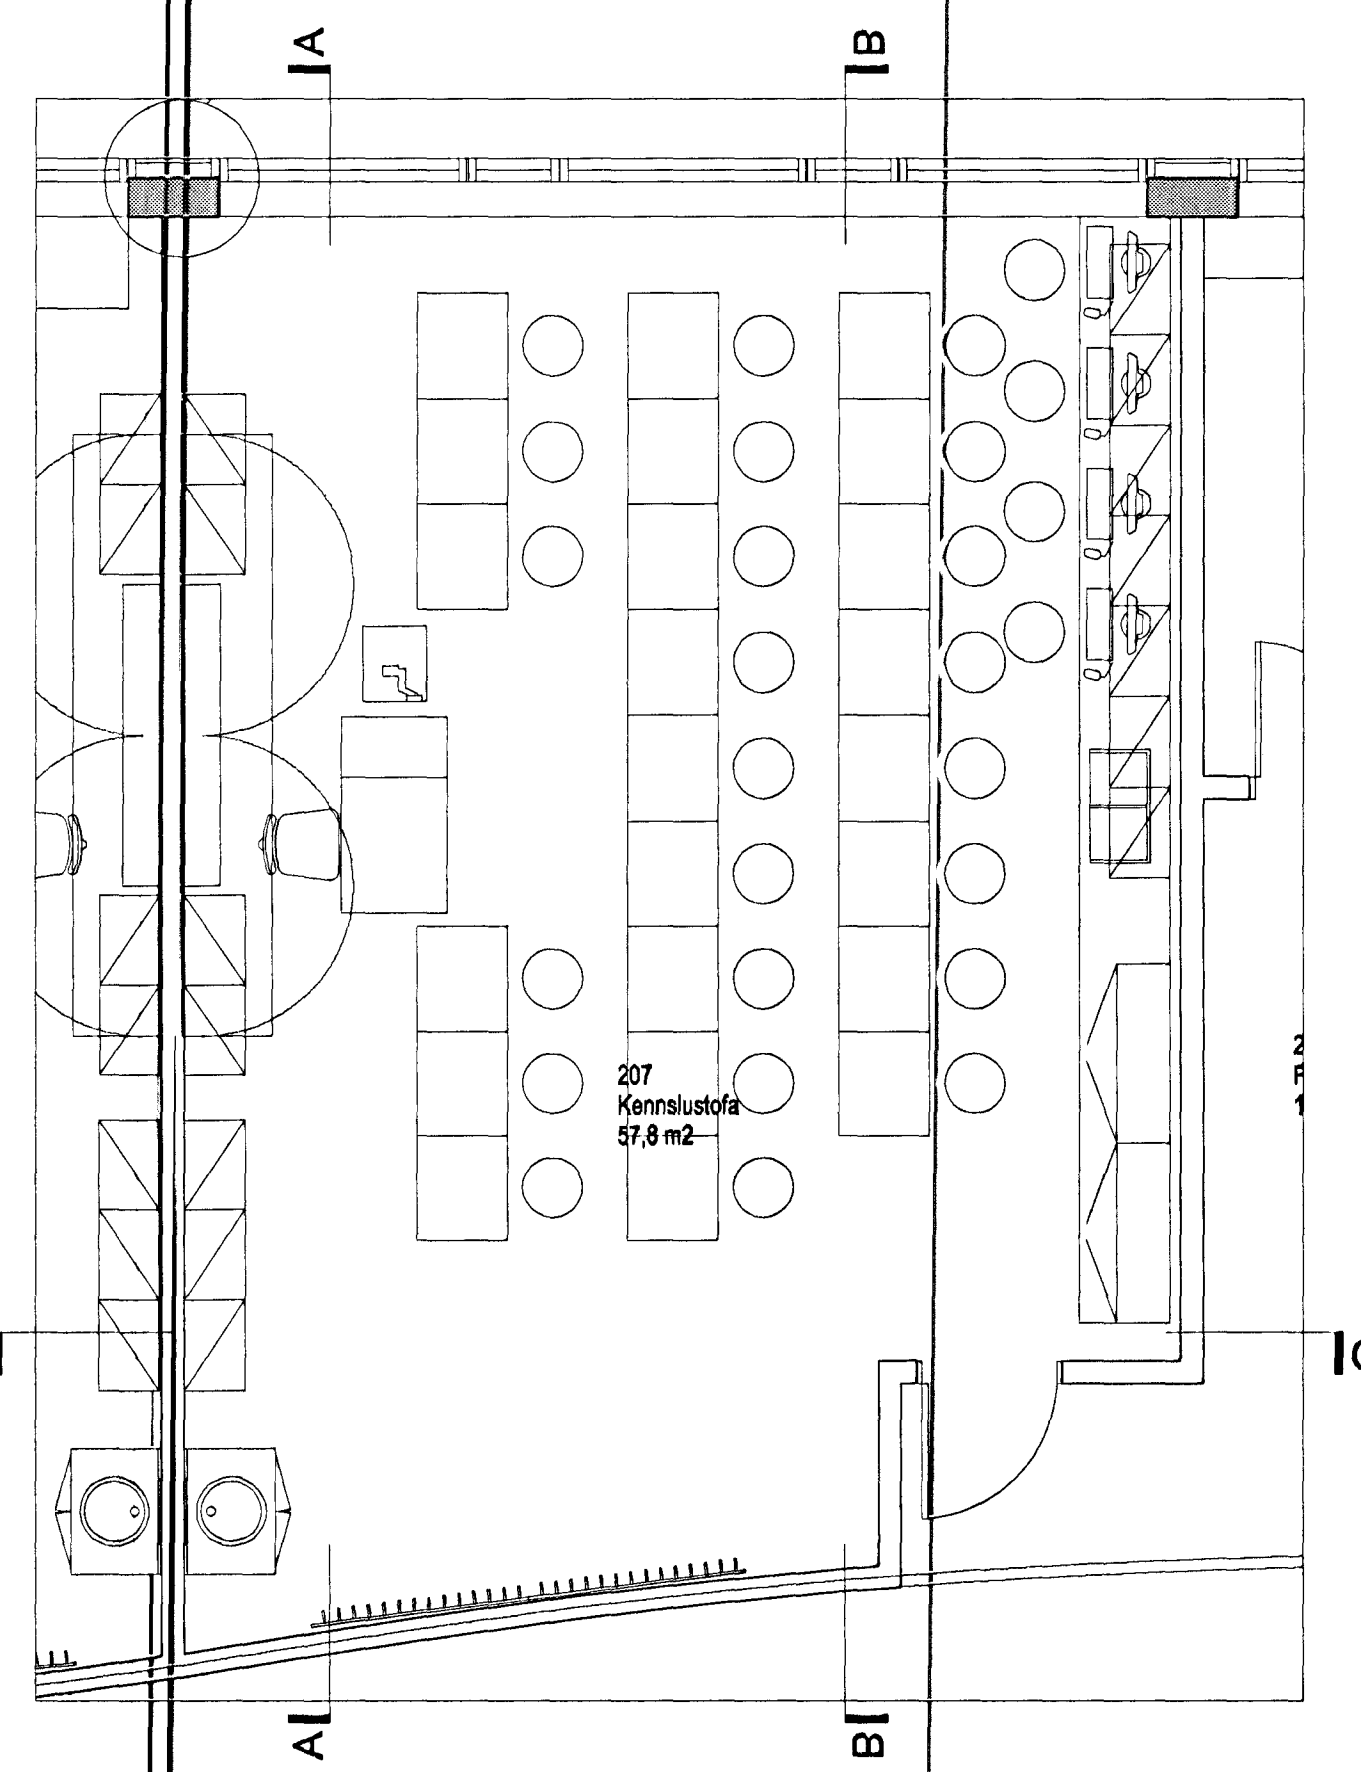

Sampykkt þann
01 FEB. 2015
Byggingafræðingur í Hagkerfið
Sigurbjartur Halldórsson

Fasteignafélag Hafnarfjarðar
SETBERGSSKÓLI, NÝBYGGING
Hlíðarberg 2, stgr. 1400-01 43100070 **0425**
VERKTEIKNING

INNRETTINGAR
KENNSLUSTOFUR OG VINNULIÐERBERGI
MKV: 120, 1:5
DAGS: 19.11.2004
TEIKNAD: ES
SKRÁ: 0425, (724).01.dwg **(72)4.01**
Frumútgáfa

BATTERÍÐ
ARKITEKTAR
Jón Ólafur Ólafsson FAI
KIC 090658-4099
Sigurður Elrnásson FAI
KIC 110457-2789
KIC 521291-1299
Trénuhraun 1
220 Hafnarfjörð
Sí: 54 54 700 F: 54 54 701
Netfang: batteri@arkitekt.is
Helmasíða: www.arkitekt.is