




DEILI 7
- FRÁGANGUR OFAN VÍÐ GLUGGAHLÍÐ ANDDYRIS

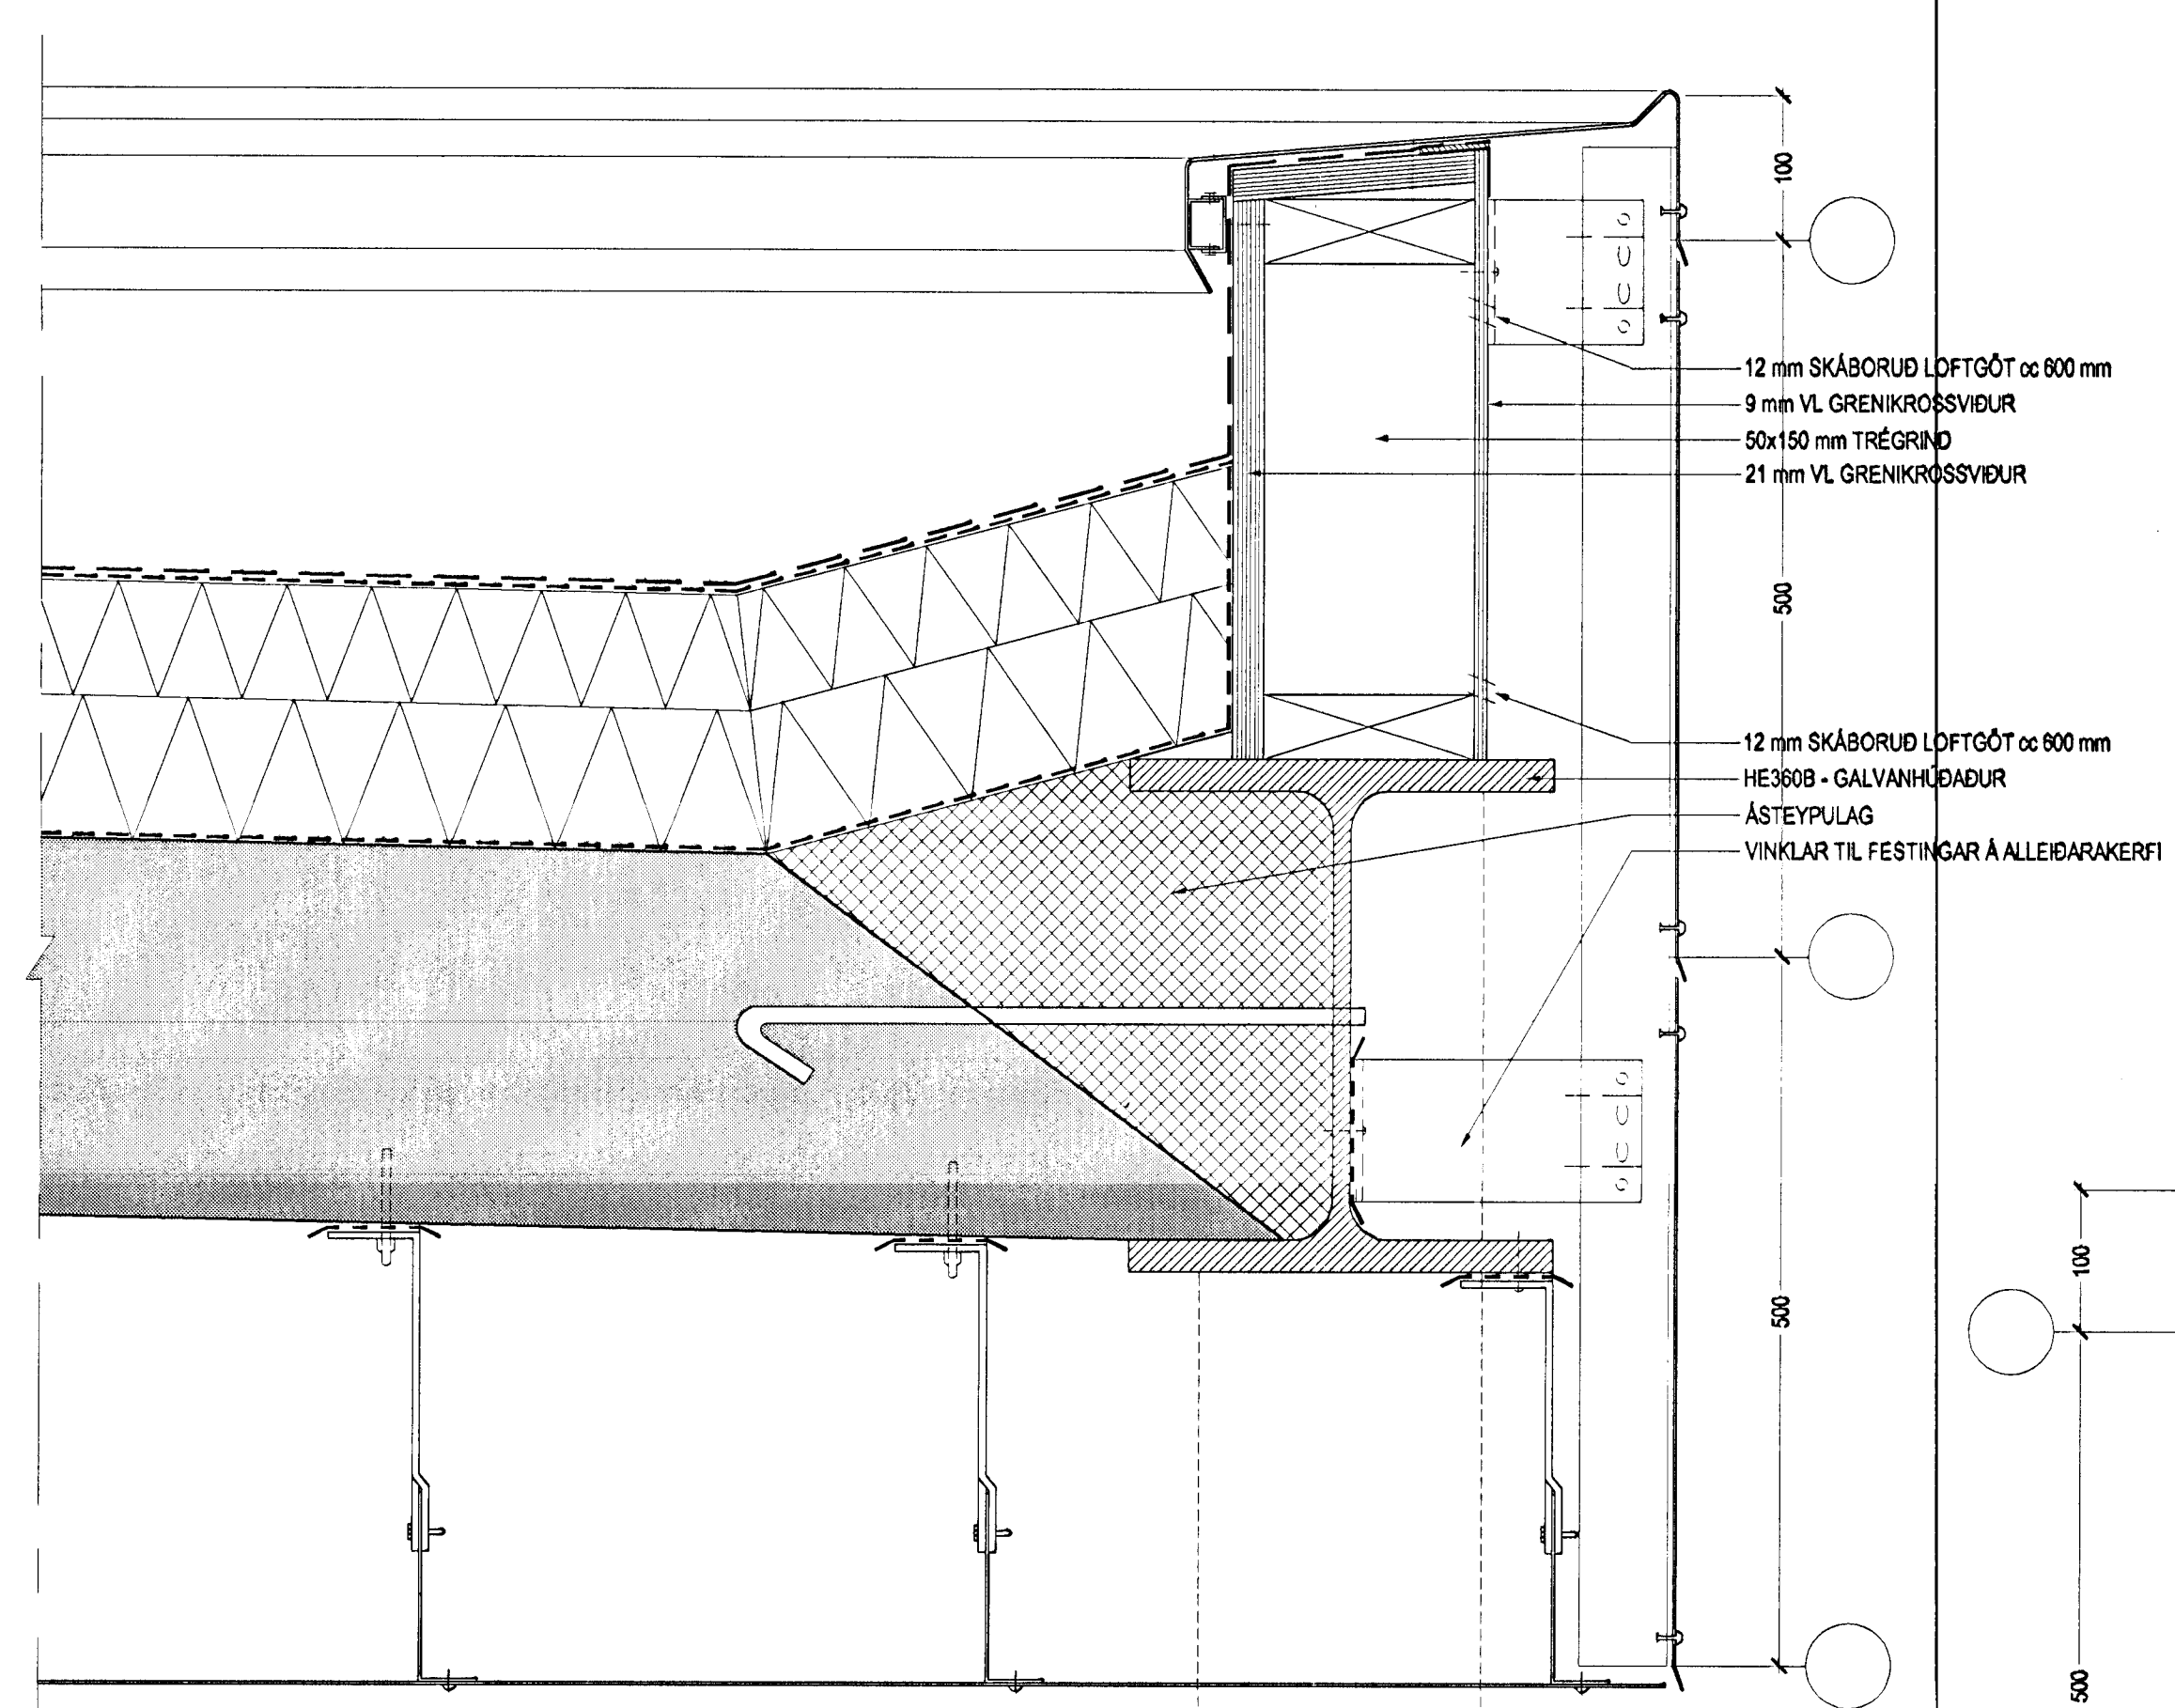


DEILI 8
- FRÁGANGUR VÍÐ ÚTBRÚN SKYGGNIS YFIR ANDDYRI

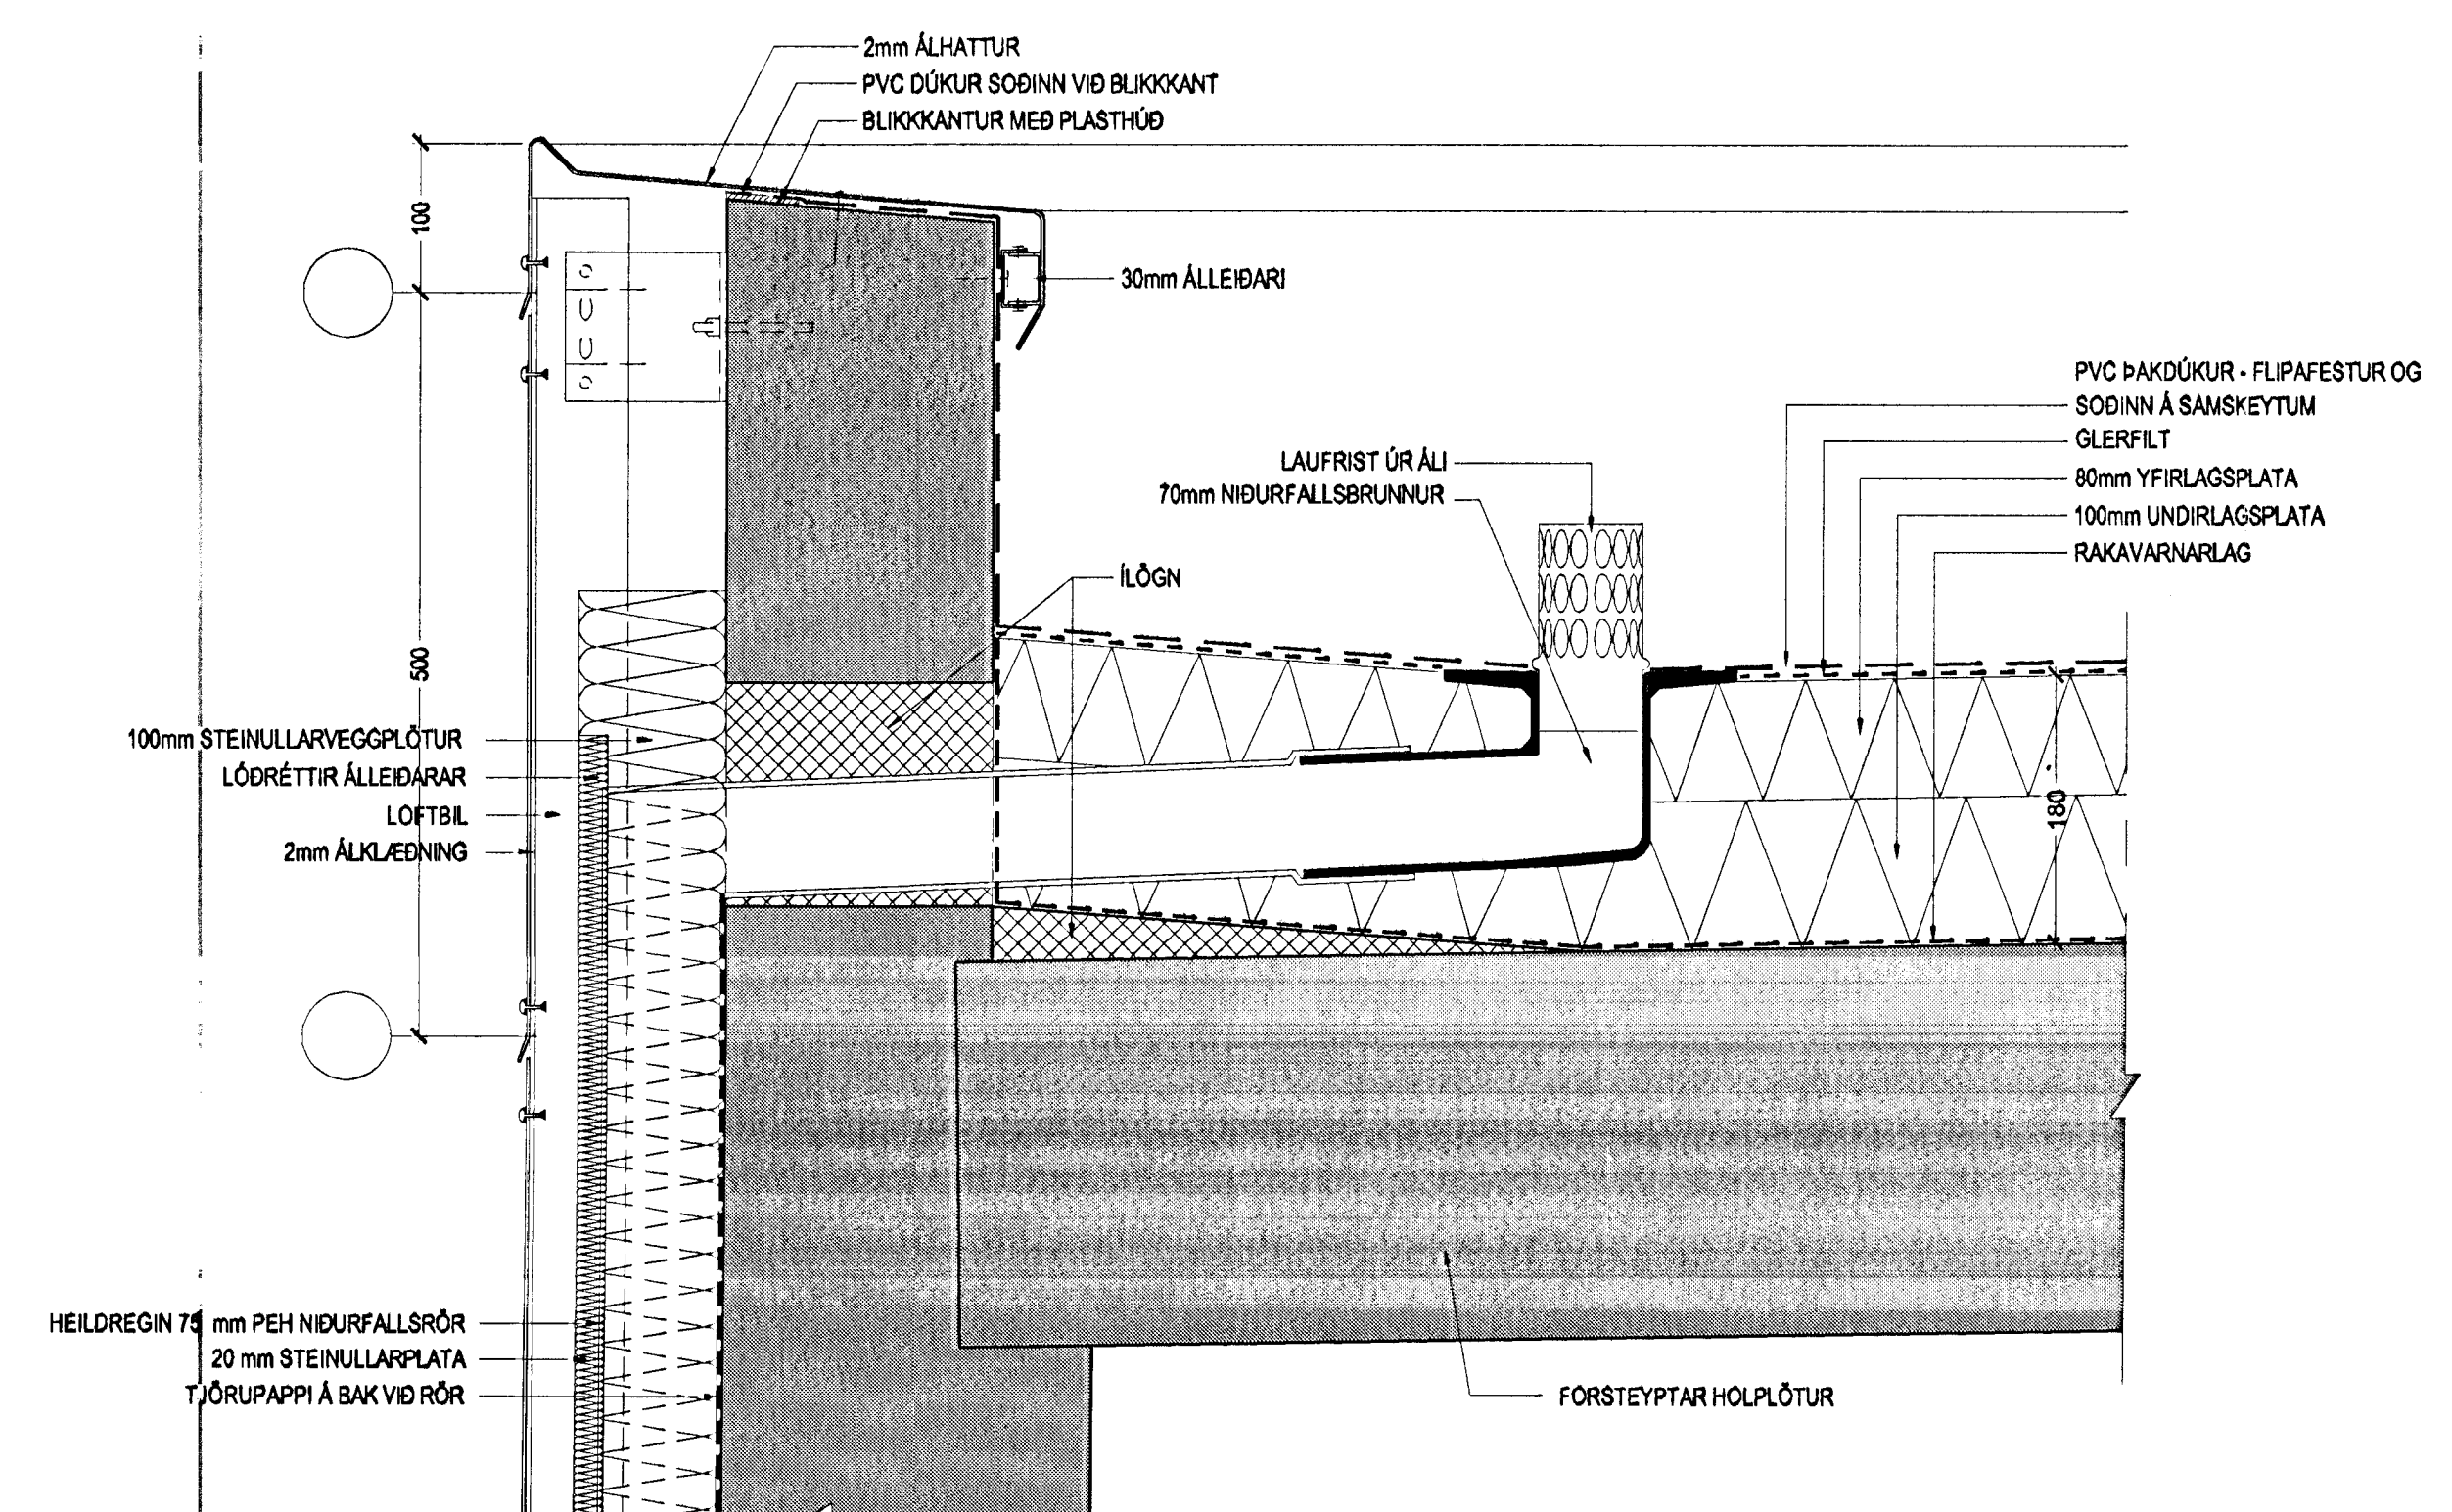

DEILI 5
- FRÁGANGUR VÍÐ ÞAKKANT OG NIÐURFALL

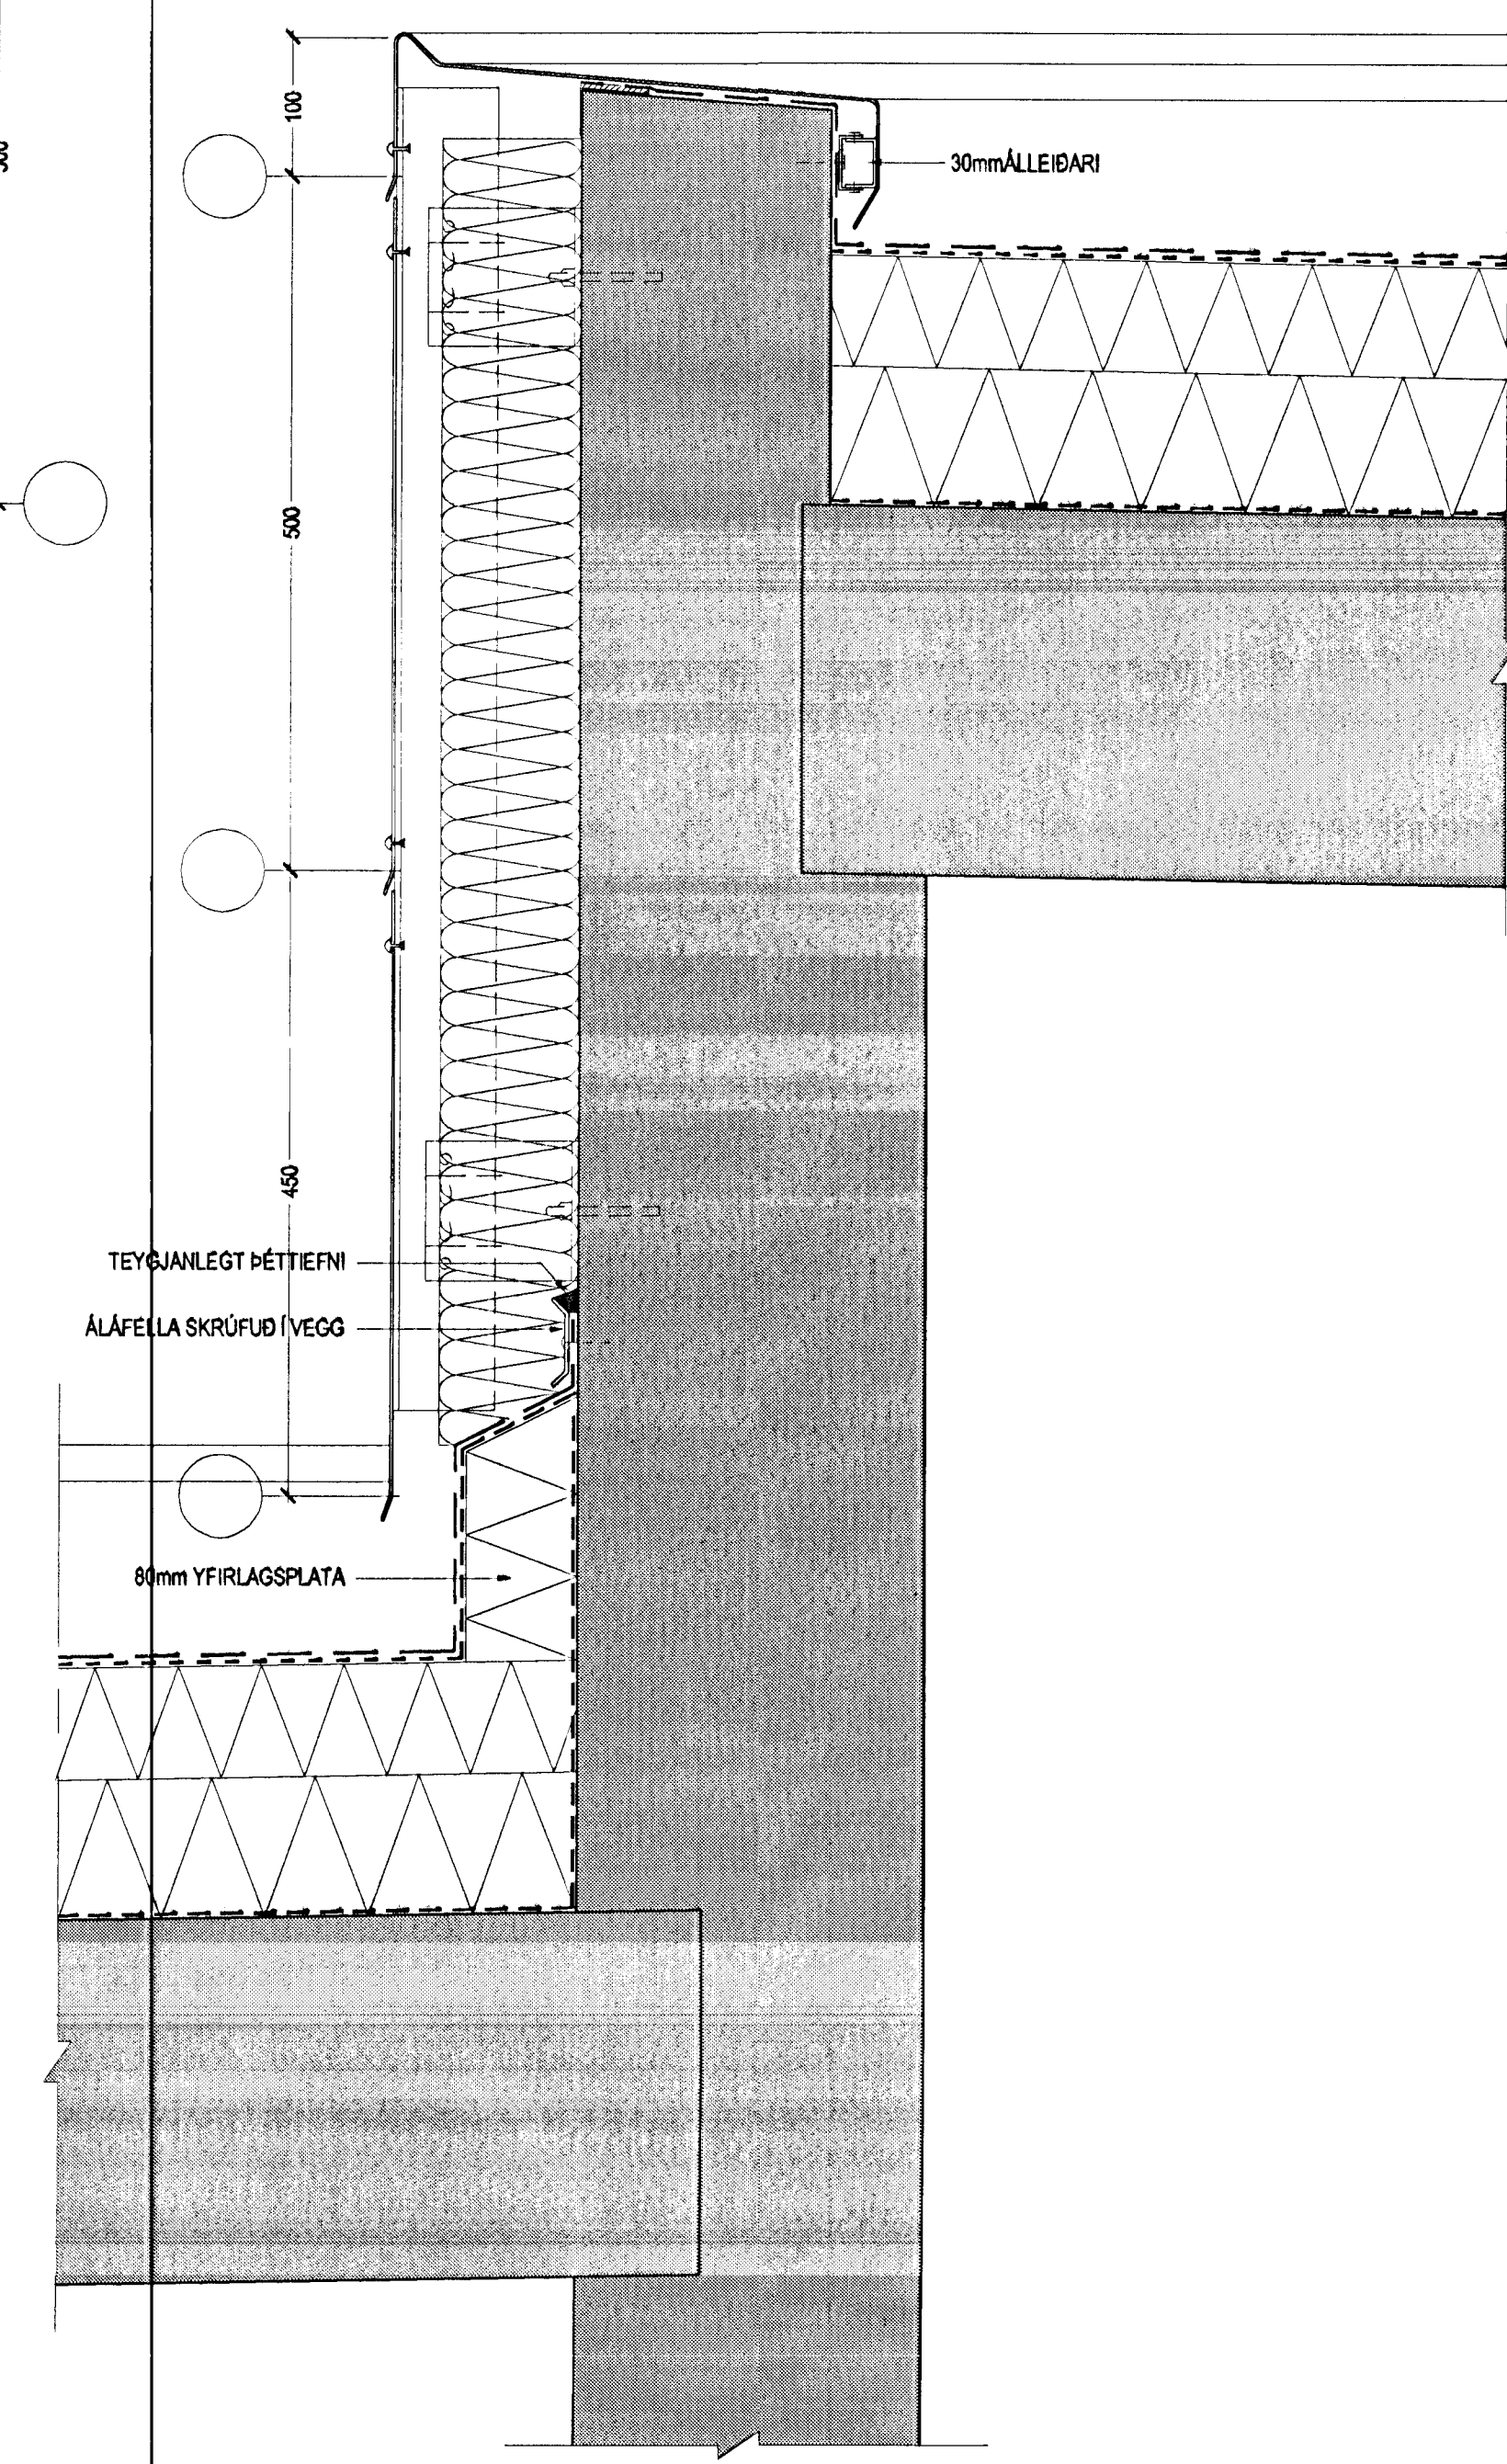

DEILI 6
- FRÁGANGUR VÍÐ ÞAKKANT OG NIÐURFALL

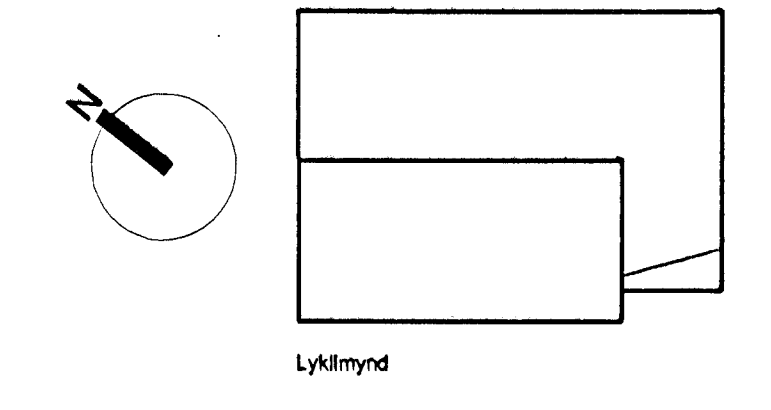

G:\1\000000025_Skjalagögn_Skjalagögn\Skjalagögn\0424-39\5-01-02.dwg, 0424-39\5-01-02.dwg, 11.2005.14.514.11

Samþykkt bann
01 FEB. 2005
Byggingafulltrúinn í Hafnarfirði
F.h. Sigurbjartur Halldórsson

Fasteignafélag Hafnarfjarðar
SETBERGSSKÓLI, NÝBYGGING
Hlíðarberg 2, stgr. 1400-01 43100070 **0425**
VERKTEIKNING
DEILI
ÚTVEGGIR OG ÞÖK
MKV: 1.5
DAGS: 19.11.2004
TEIKNAD: JBE
SKRÁ: 0425, (39)5-01-02.dwg **(39)5.02**
Frumútgáfa

BATTERÍÐ
ARKITEKTAR
Jón Ólafur Ólafsson FAI
kt: 090658-4099
Sigurður Elmarsson FAI
kt: 110457-2789
S: 54 54 700 F: 54 54 701
Netfang: batterid@arkitekt.is
Heimasíða: www.arkitekt.is
© BATTERÍÐ ENF
ÖLL RÝNGI OG RÝNGI TILHÖFUNDUM Eða Í HÉLD ER HÁÐ BÖRÐUR EYNTI HÖFUNDUM