


50 x 120 mm GRIND c/c 800 mm TIL
AFRETTINGAR FEST UPPI MED VINKLUM
34 x 100 mm GRIND c/c 830 mm
25 mm HVÍTMÁLAÐ HERAKUSTIK F

DEILI 12
FRÁGANGUR LOFTS Í ÞRÓTTASAL

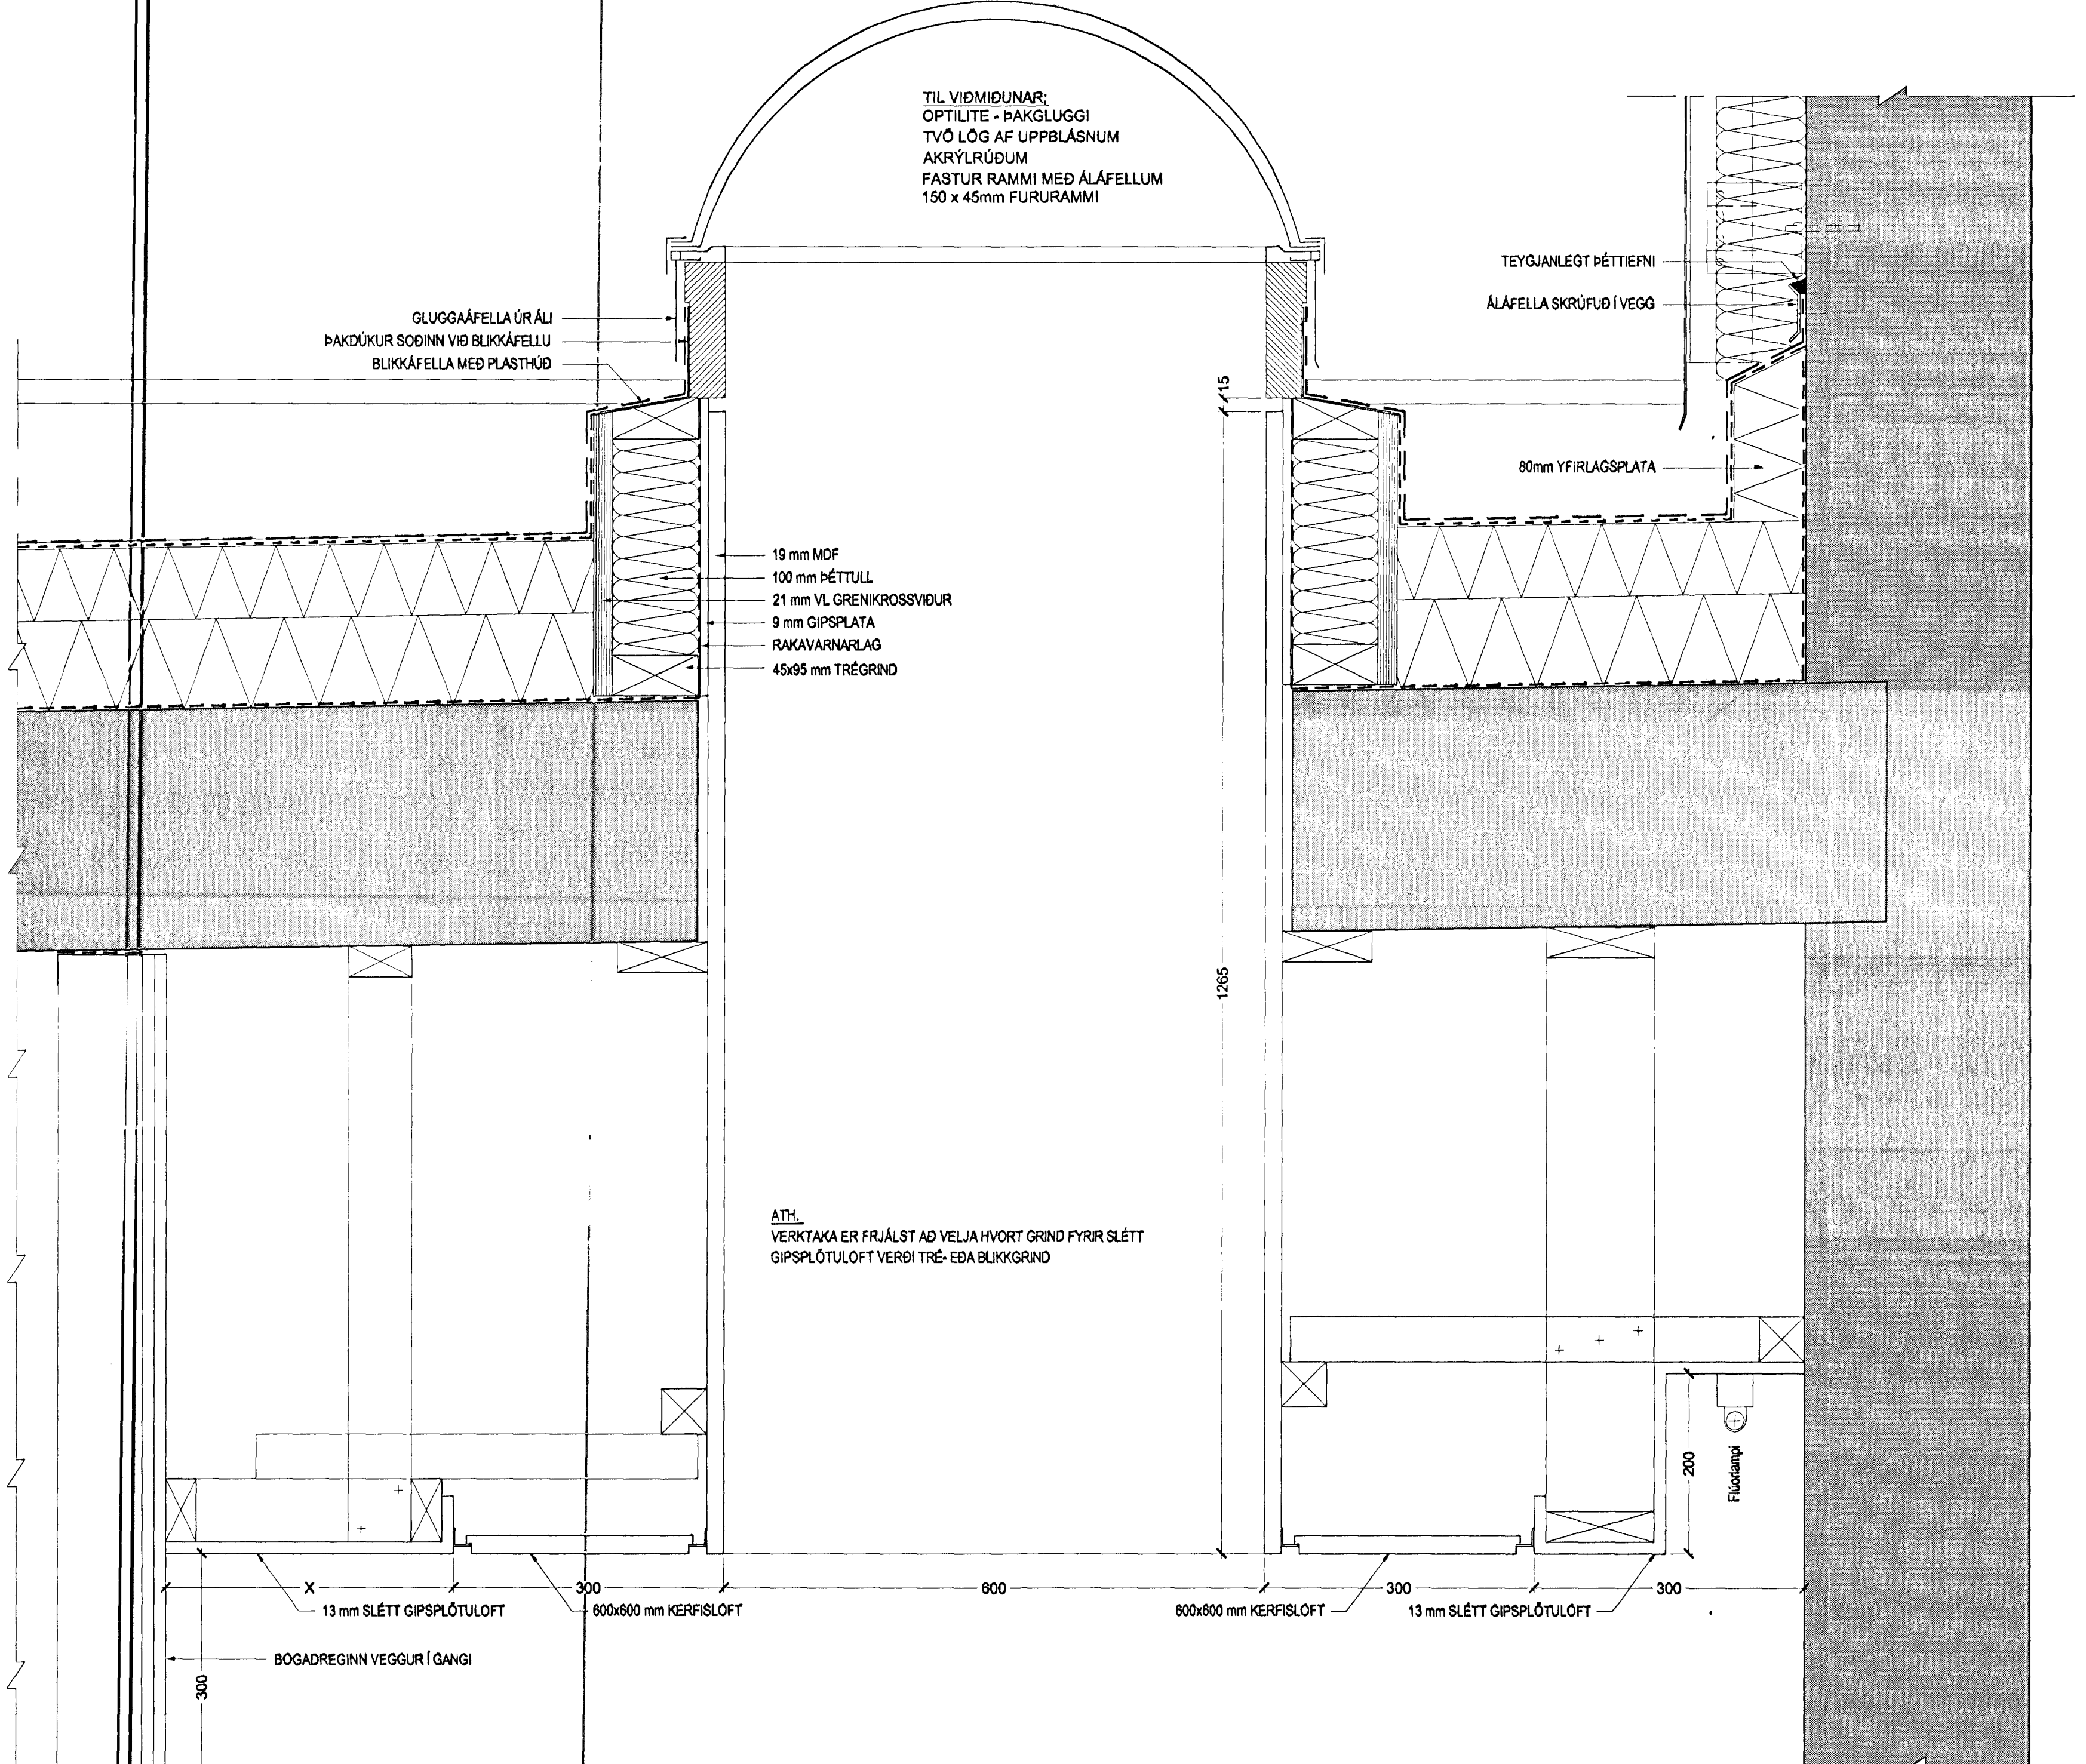

TIL VIÐMIÐUNAR:
ÓPTILITE - ÞAKGLUGGI
TVÖ LÖG AF UPPLÁSNUM
AKRYLRÚÐUM
FASTUR RAMMI MEÐ ALÁFELNUM
150 x 45mm FURURAMMI

GLUGGAÁFELLA ÚR ALÍ
ÞAKDÚKUR SODINN VÍÐ BLIKKÁFELLU
BLIKKÁFELLA MEÐ PLASTHÚÐ

19 mm MDF
100 mm ÞÉTTULL
21 mm VL GRENKROSSVIÐUR
9 mm GÍPSPLATA
RAKAVARNARLAG
45x95 mm TRÉGRIND

TEYGJANLEGT ÞÉTTIERNI
ALÁFELLA SKRÚFUD Í VEGG


80mm YFIRLAGSPLATA

ATH:
VERKTAKA ER FRJÁLST AÐ VELJA HVORT GRIND FYRIR SLÉTT
GÍPSPLÓTULOFT VERÐI TRÉ- EÐA BLIKKGRIND


13 mm SLÉTT GÍPSPLÓTULOFT 300 600x600 mm KERFSLOFT 600 300 600x600 mm KERFSLOFT 300 13 mm SLÉTT GÍPSPLÓTULOFT 300

BOGADREGINN VEGGUR Í GANGI


DEILI 9
- FRÁGANGUR VÍÐ ÞAKGLUGGA OG LOFT Í GANGI

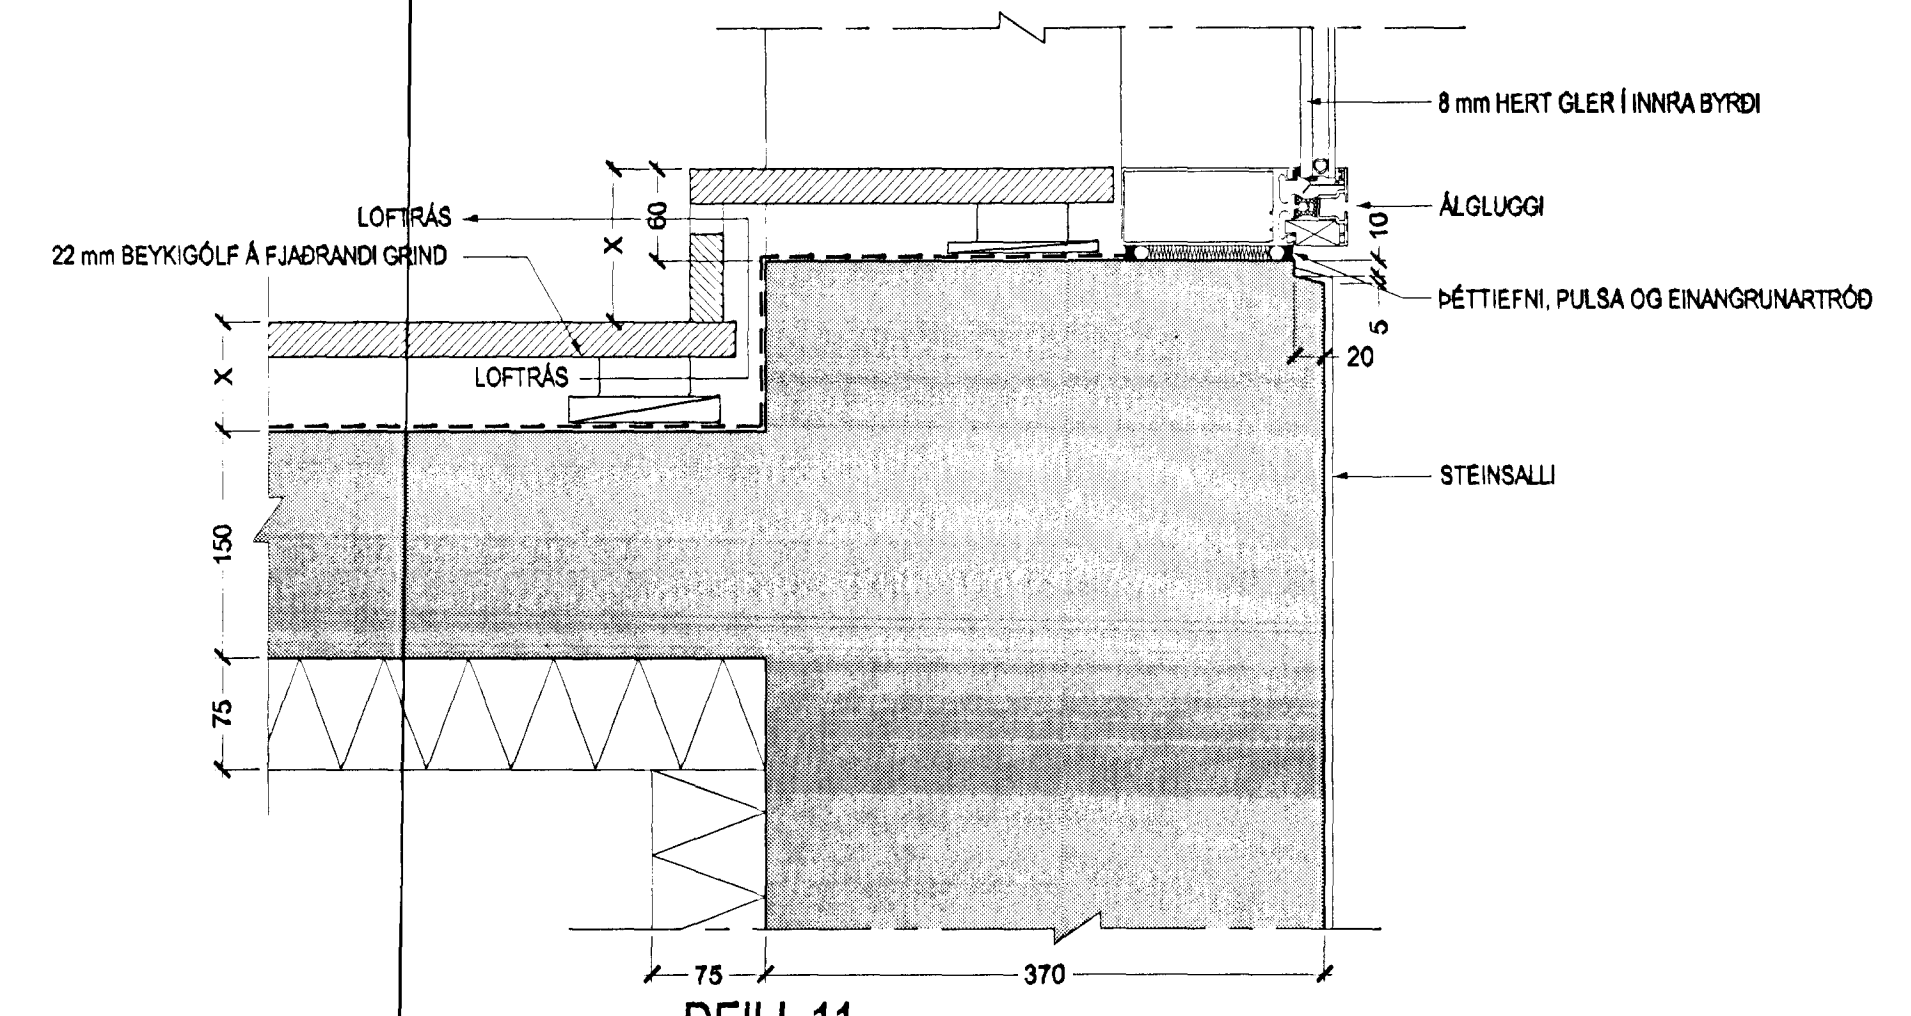

DEILI 11
- FRÁGANGUR VÍÐ BOTNSTYKKI GLUGGA Í ÞRÓTTASAL

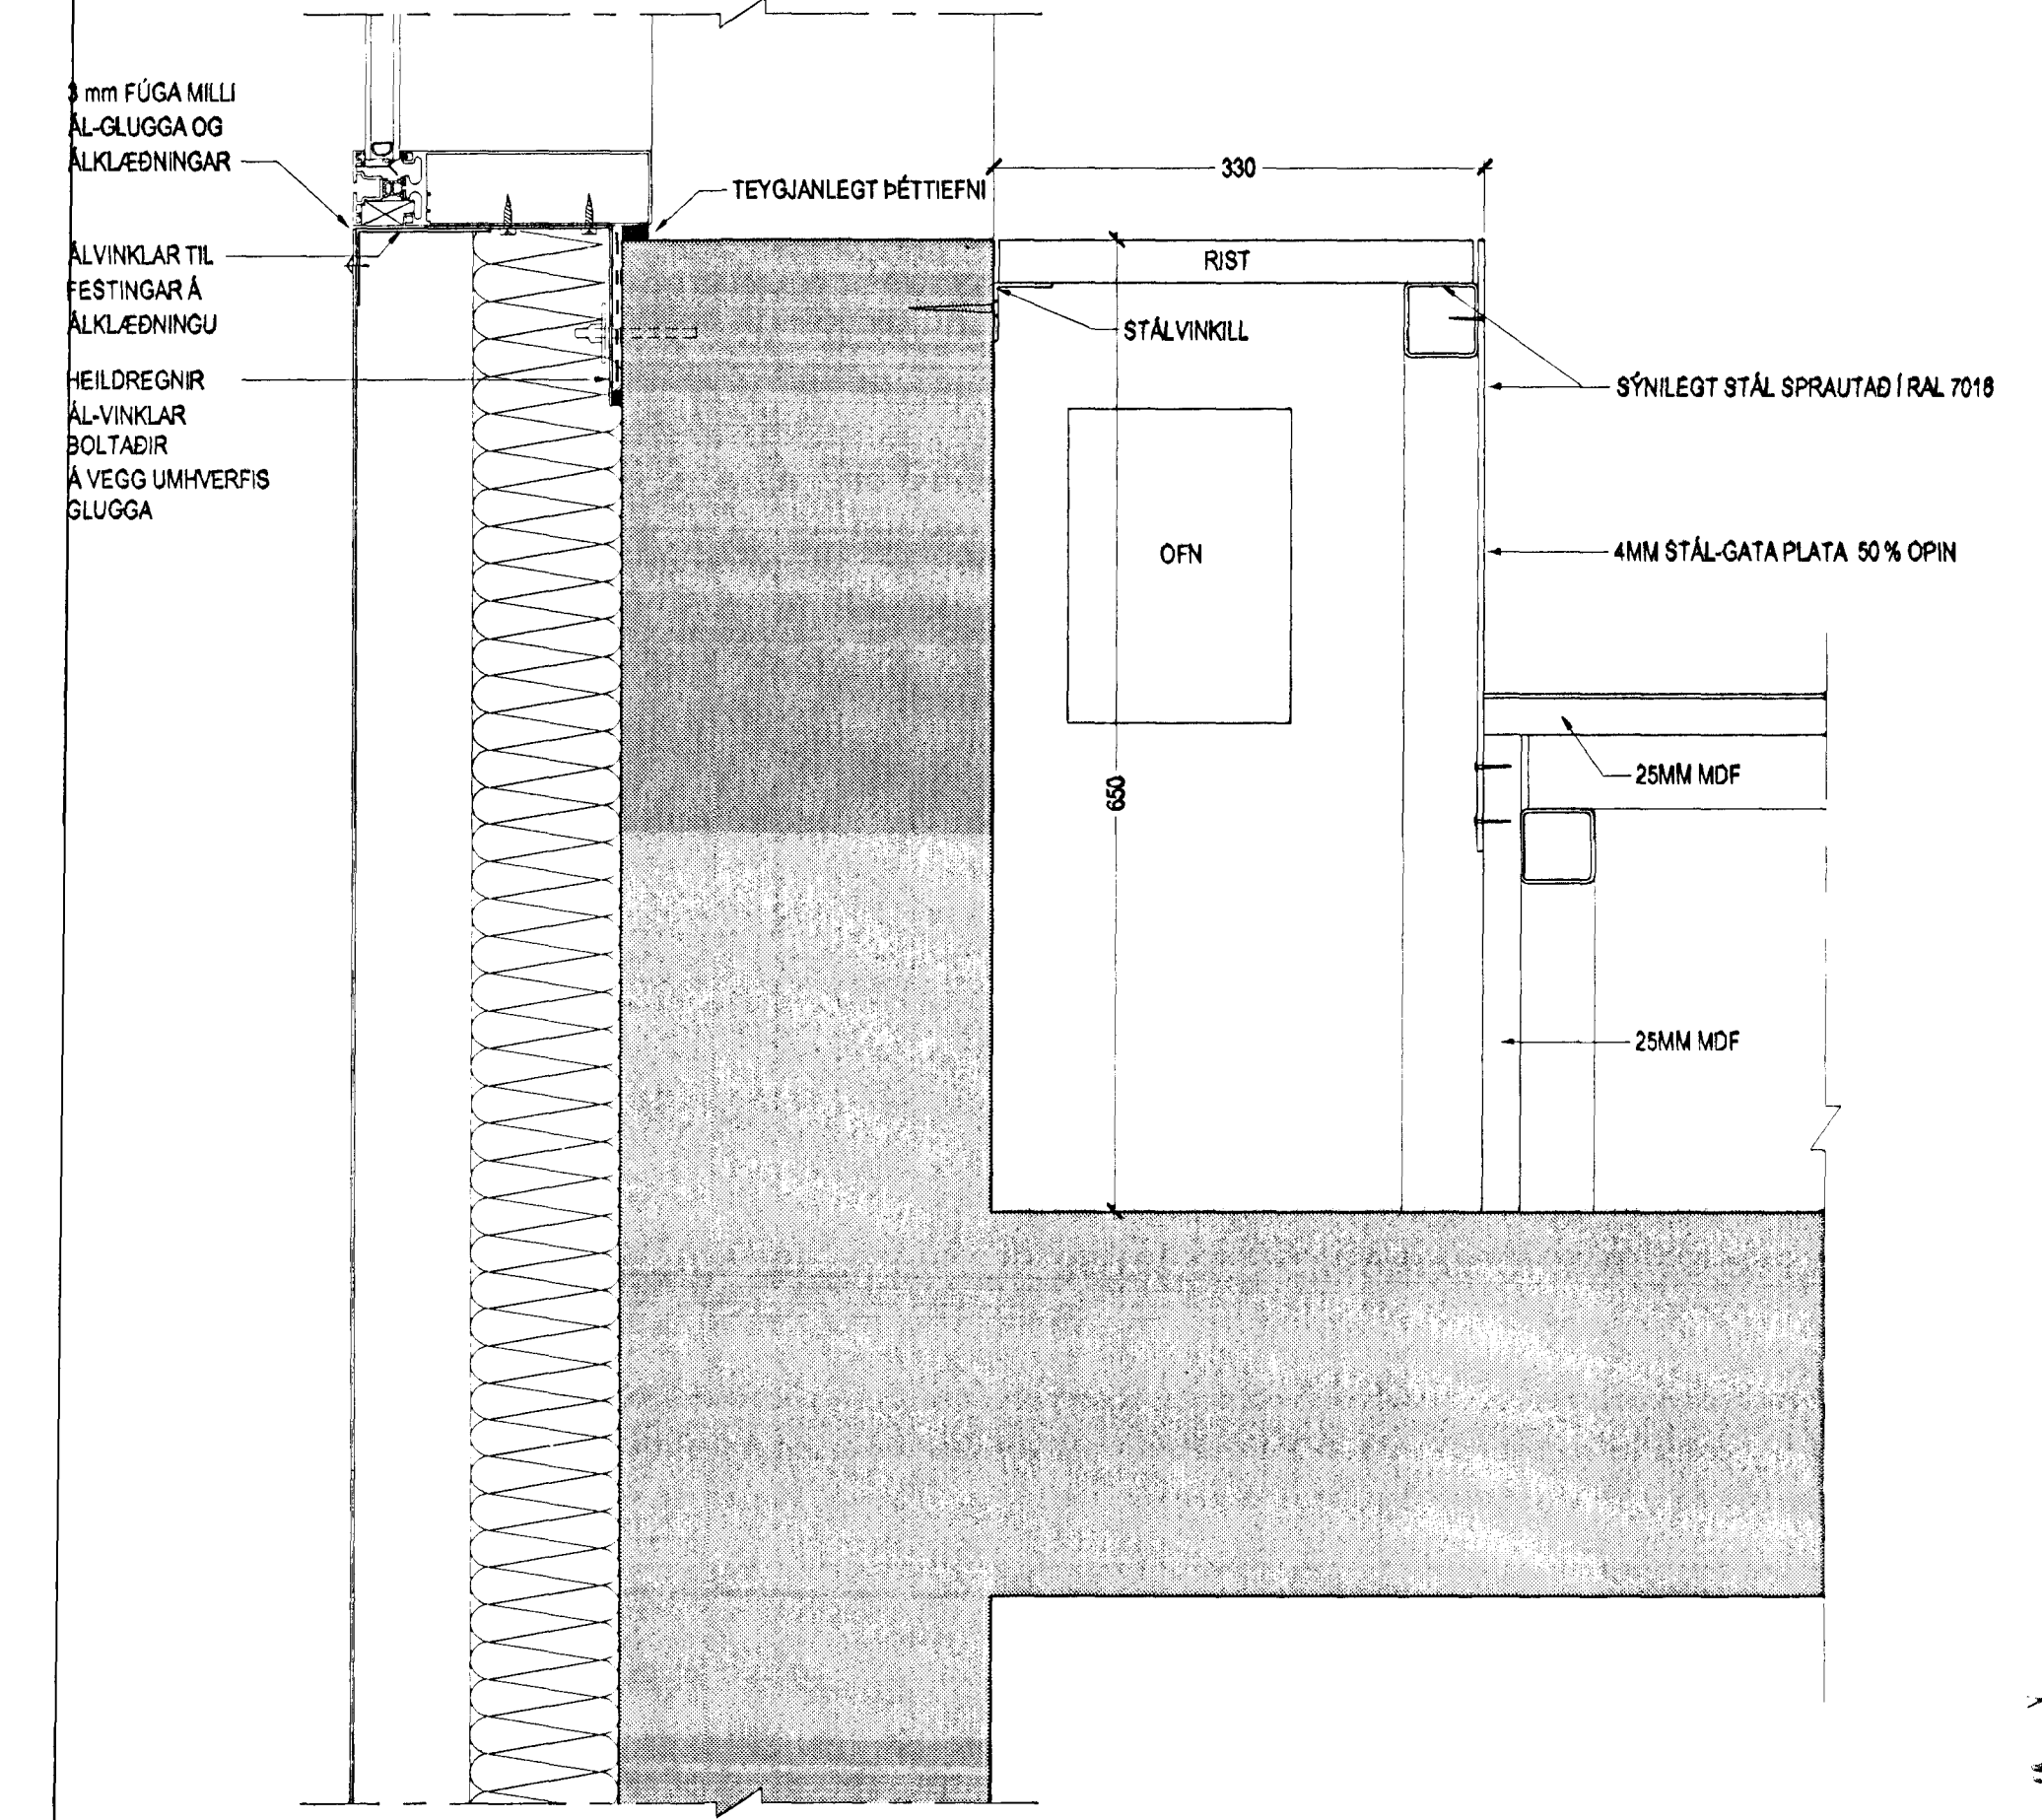

DEILI 10
- FRÁGANGUR VÍÐ OFNASTOKK Í FYRIRLESTRARSAL

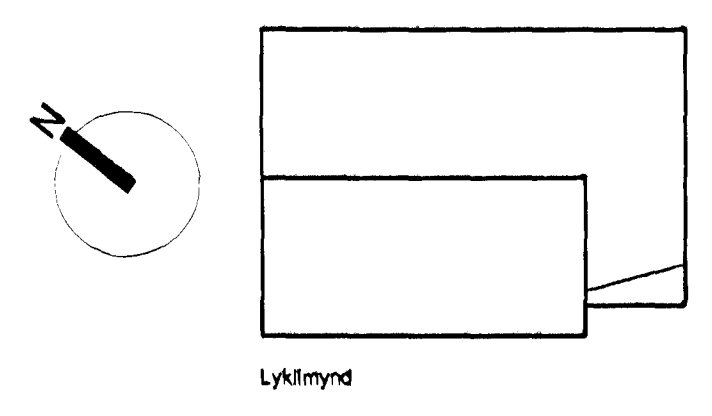

Sampykkt þann
01 FEB. 2006
Byggingaálfur Jón Þ. Hafnarfjörð
E. Sigurbjartur Halldórsson

Fasteignafélag Hafnarfjarðar
SETBERGSSKÓLI, NÝBYGGING
Hlíðarberg 2, stgr. 1400-01 43100070 0425
VERKEIKNING
DEILI
ÚTVEGGIR OG ÞÖK
MKV: 1:5
DAGS: 19.11.2004
TEIKNAD: JBE
SKRÁ: 0425, (39)5.01-03.dwg

(39)5.03

Frumútgáfa

BATTERÍÐ
ARKITEKTAR
Jón Ólafur Ólafsson FAI
KE: 090668-4999
Sigurður Elphásson FAI
KE: 110457-2789
S: 54 54 700 F: 54 54 701
Netfang: batteri@arkitekt.is
Heimasíða: www.arkitekt.is

© BATTERÍÐ EHF
ÖLL RÝT OG AFRETTUN TERNINGAR AÐ HELTA EÐA Í HEILD ER HÁÐ BÖRFLÖKULEYMI HÖNDUN

G:\Mal\39\0425_Settbergsskóli - Stafræn Teygning\teikningar\0425_03\05_01_03.dwg, 025_03\03_11_2005 14:57:11