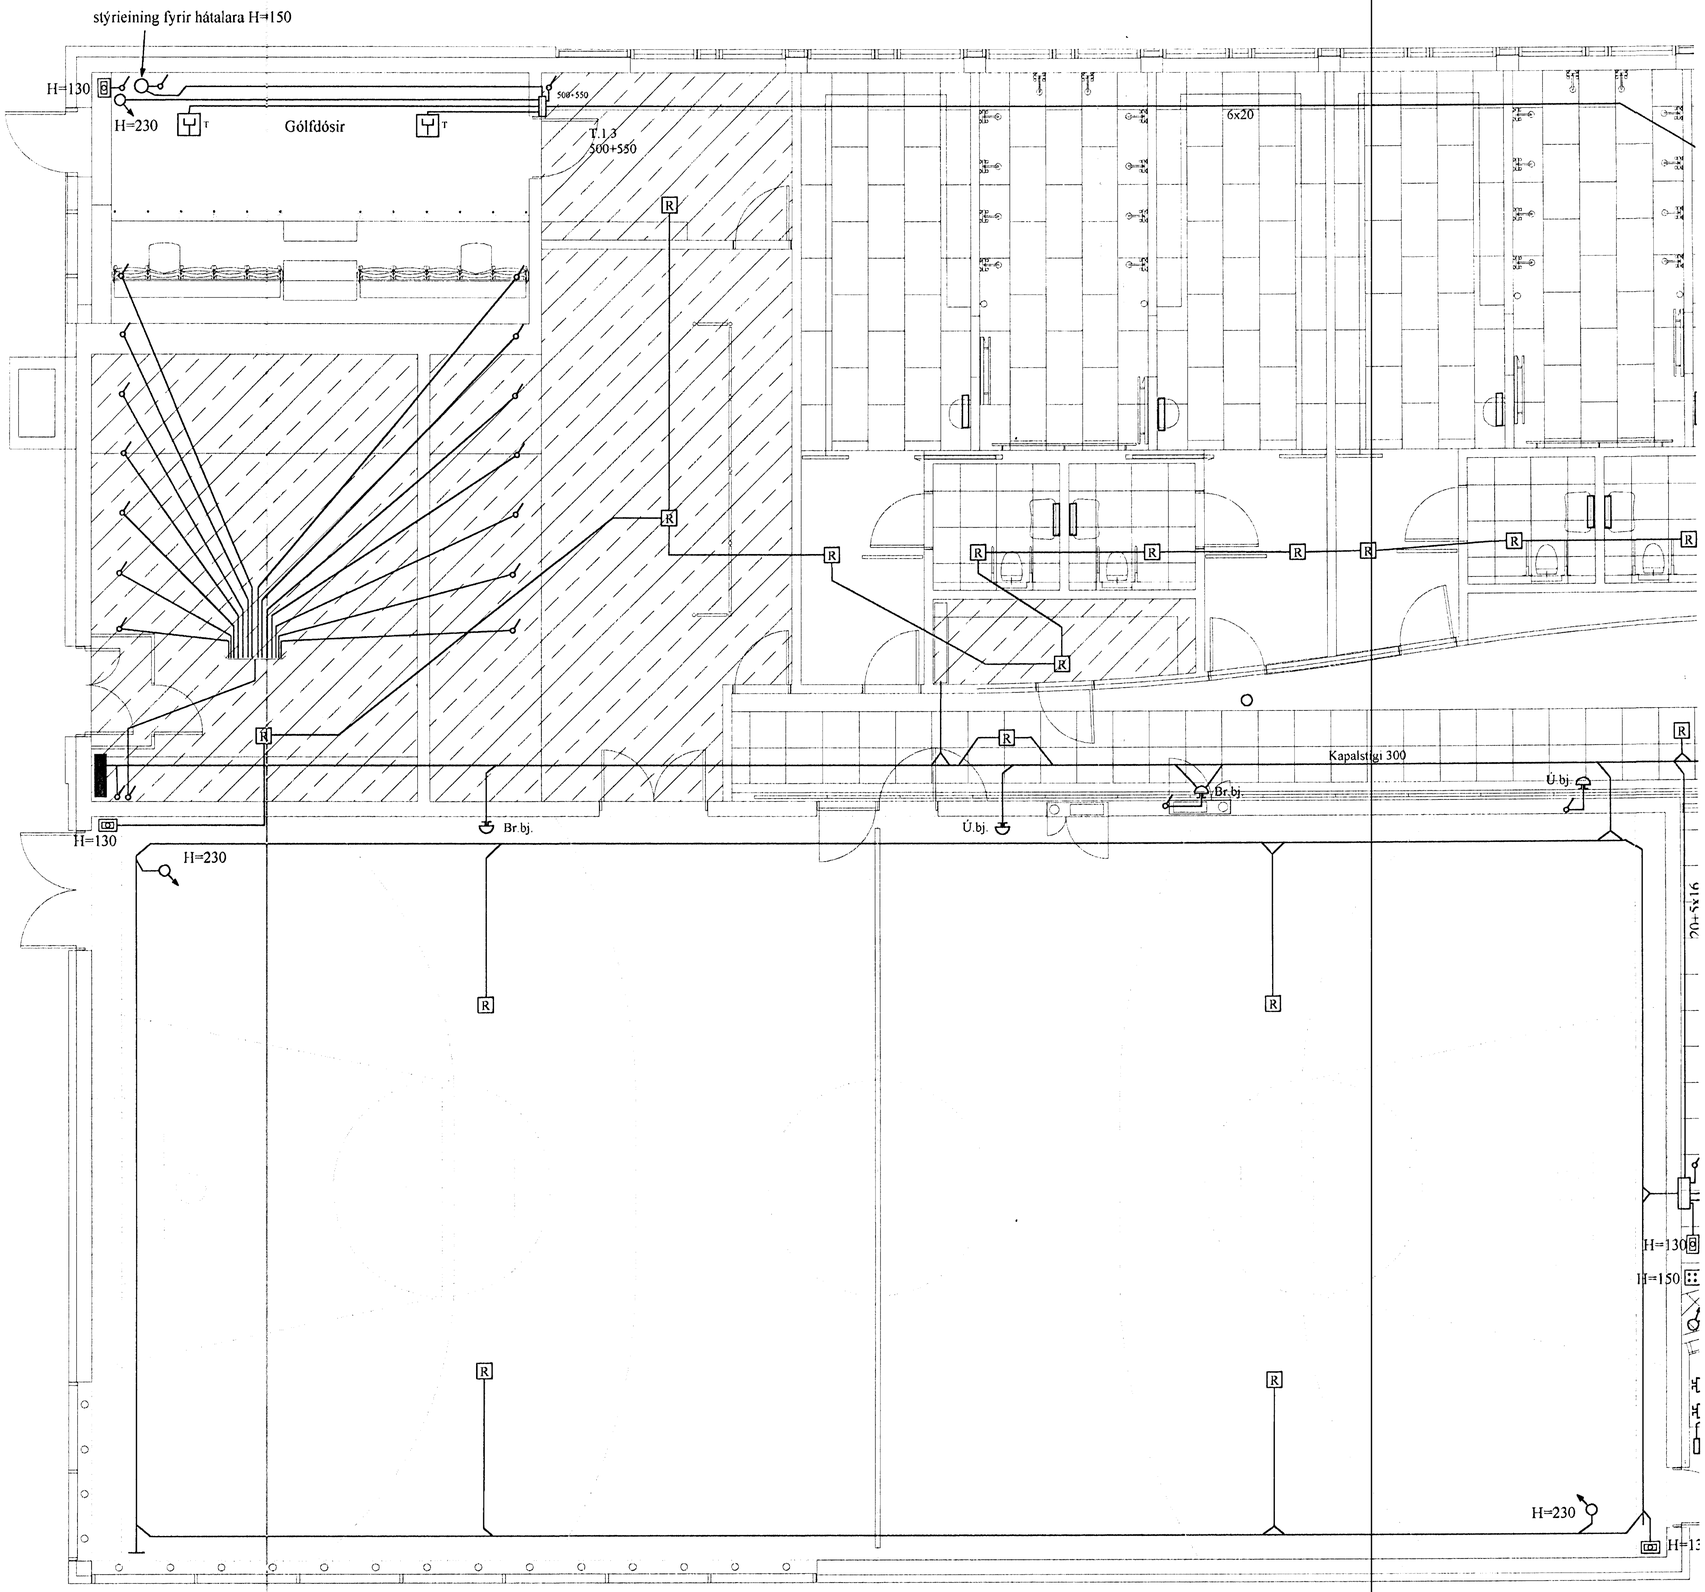

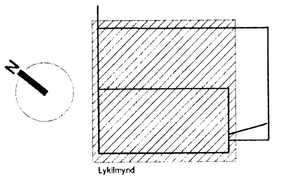

SKÝRINGAR

LAGNIR ERU HULDAR 16mm PLASTPÍPUR OG TAUGAR 3x1,5 °
HÆÐ Á ROFUM SÉ 110 sm.
TENGLAR VIÐ ROFA SÉU Í SÖMU HÆÐ OG ROFAR.
HÆÐ Á TENGLUM SÉ 110sm.
HÆÐ Á VEGGLJÓSUM YFIR VÖSKUM SÉ 190 sm.
MÁLSTRAUMUR ROFA SÉ 10A, EN TENGLA 16A.
} NEMA ANNARS SÉ GETIÐ

F = BÆJARSÍMI, T+F = TÖLVA OG SÍMI, L = LOFTNET

t° = HITANEMAR F. GÓLFHITA HÆÐ = 160sm

HANDBOÐAR HÆÐ = 130sm, BJÖLLUR HÆÐ = 230sm Á GÖNGUM, EN 260sm Í SAL

R1 REYKSKYNJARI jóniskur

R0 REYKSKYNJARI optiskur

H HITASKYNJARI

HREYFISKYNJARI ÞJÓFAVARNARKERFIS HÆÐ = V/LOFT

Samþykkt þann
01 FEB. 2005
Byggingafulltrúinn í Hafnarfirði
F.h. Sigurbjartur Halldórsson

UTG.	DAGS		TEIKN	HANNAÐ	SAMÞYKKT	KENNITALA
A	05-01-07	VINNUTEINING	B.Þ.T.	T.S.	[signature]	220146-2439

HLÍÐARBERG 2 HAFNARFIRÐI
SETBERGSSKÓLI 6 ÁFANGI
1.HÆÐ SMÁSPENNUKERFI 1

TERA S/F
RAFMAGNSVERKFRÆÐISTOFA
EDMUND BELLERSEN RAFMAGNSTÆKNIFR. SÍMI 5687388
TRAUSTI SVEINBJÖRNSSON RAFMAGNSIÐNFR. SÍMI 5687390

MKV. 1:50
TEIKN NR. 7
SÍÐASTA TNR.
TNR. 7 AF 16
GEYMSLUNR.
UTG. A