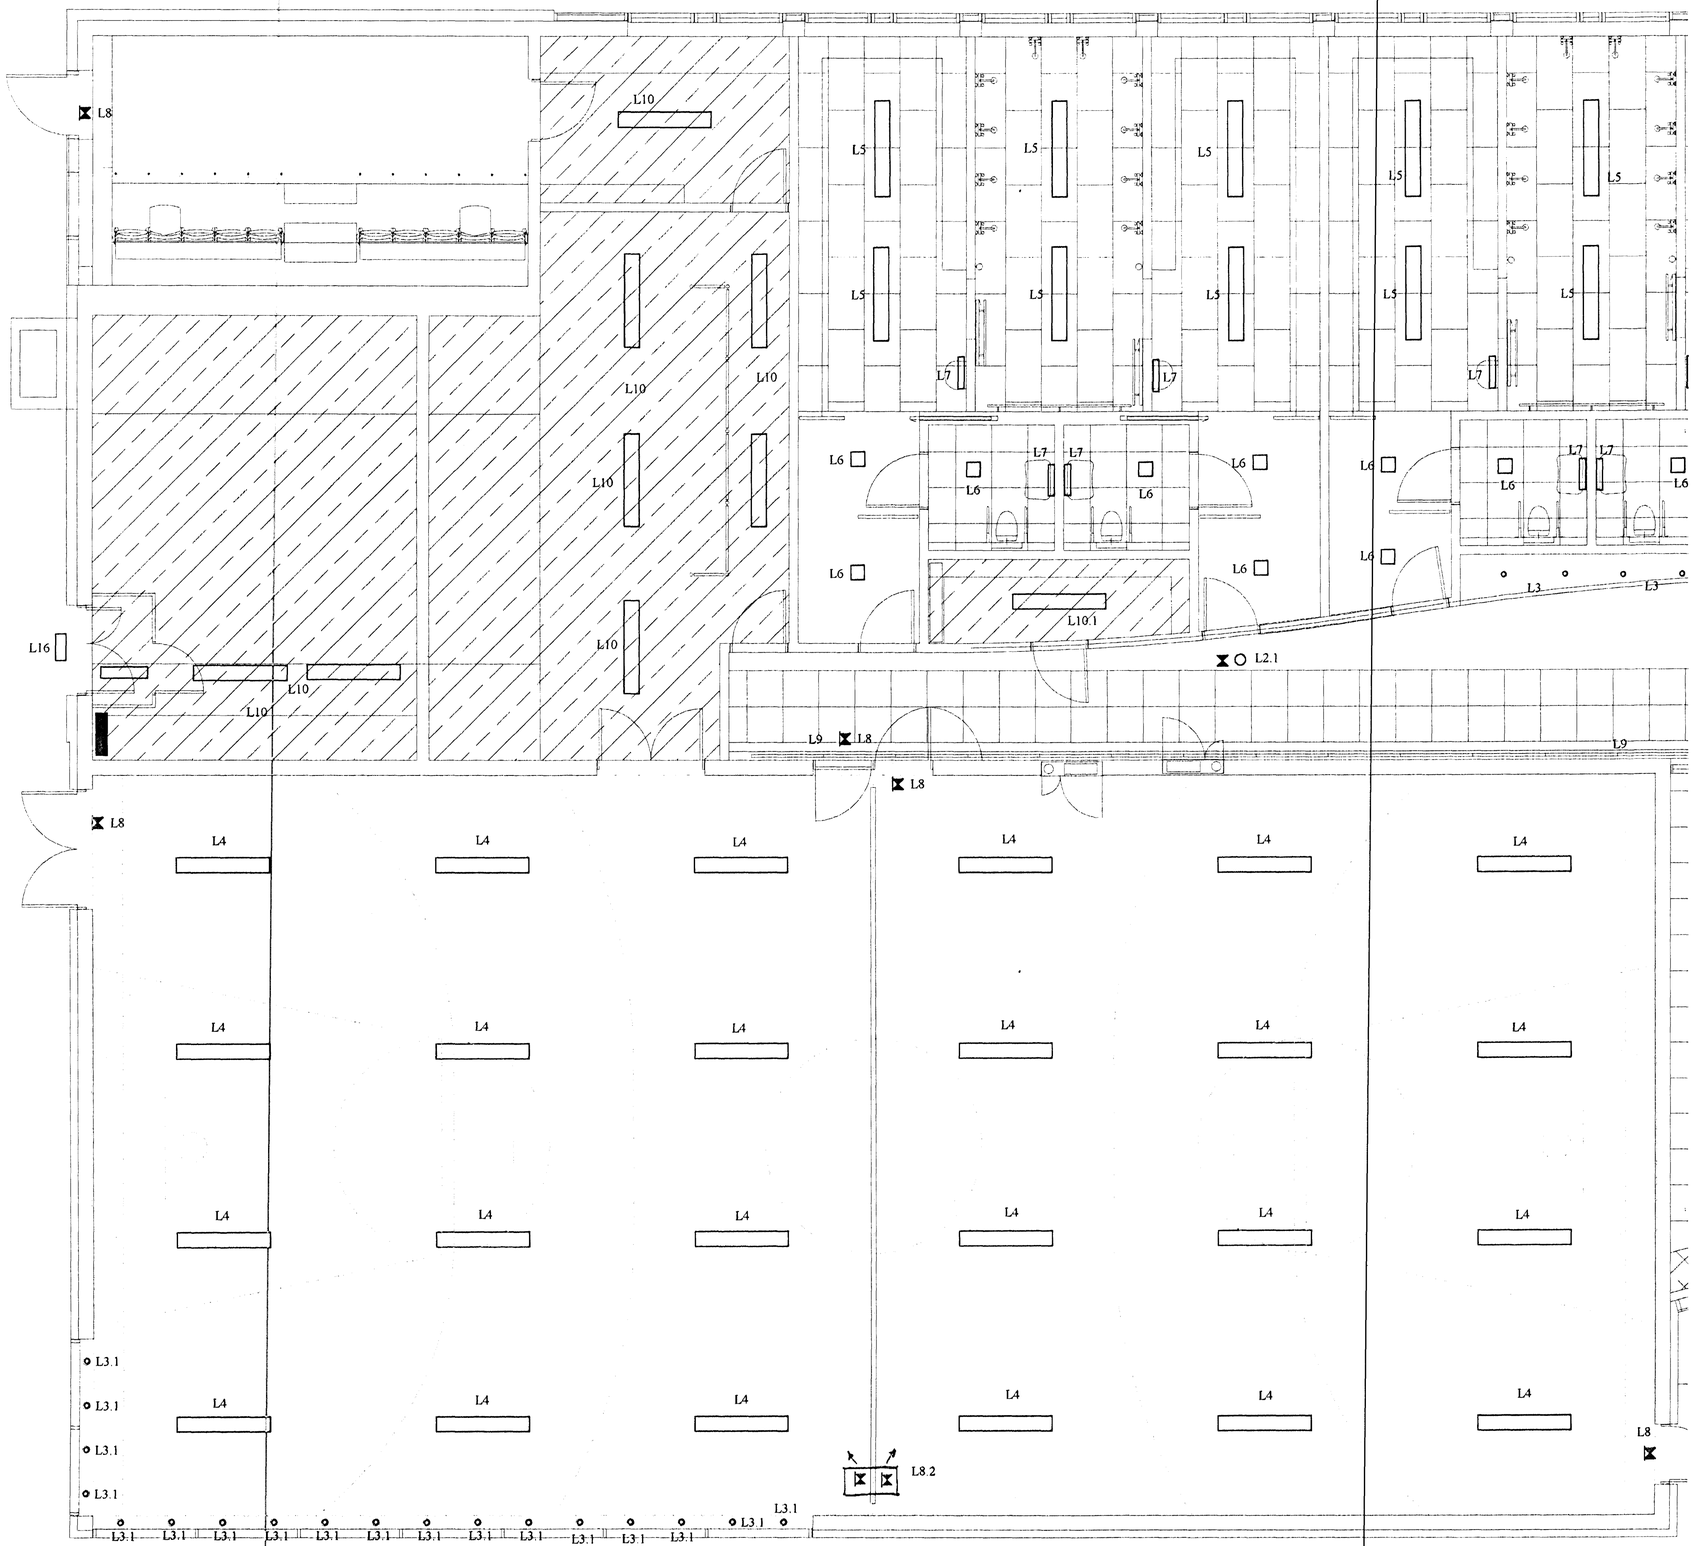

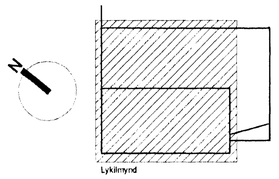

LAMPASKRÁ

L1 = FL. T5 4 X 14 W Í KERFISLOFT M/TVÖFALDRI PARABÓLU

L1.1 = SAMA OG L1 M/NL

L1.2 = SAMA OG L1 M/MÖTTU ÁLGRILLI

L2 = STROKKAR 2 X 18 W M/ ÓPALLJÓSHLÍF

L2.1 = SAMA OG L2 M/NL

L3 = 12V 50W HALOGEN STILLANLEG, LÝSA Á VEGG

L3.1 = 12V 50W HALOGEN RAKAÞÉTTUR Í GLUGGA Í ÞRÓTTASAL

L4 = 3x58W LAMPAR Í ÞRÓTTASAL

L5 = 2X58W RAKAÞÉTTIR LAMPAR

L6 = FERKANTAÐIR LAMPAR 2 X 18 W 255X255 M/ ÓPALLJÓSHLÍF

L6.1 = SAMA OG L6 M/NL

L7 = LAMPAR YFIR SPEGLUM 1X18W

L8 = "ÚT" LJÓS

L8.1 = NEYÐARLÝSINGARLAMPAR

L8.2 = NEYÐARLÝSINGARLAMPAR Í ÞRÓTTASAL (KASTARAR)

L9 = 1x58W FLÚRLAMPAR M/TVÖFALDRI PARABÓLU DIMMANLEGIR

L9.1 = SAMA OG L9 M/NL

L9.2 = 1x36 OG 1x58W LAMPAR Í VEGGLJÓS Í LIT Í FYRIRLESTRARSAL

L10 = 2X58W LAMPAR MEÐ ÓPALSKERM Í GEYMSLUR

L11 = LJÓS Í STIGA (ÞREPALJÓS) 230 V IP 65

L12 = HANGANDI LJÓS YFIR SÓFABORÐI Í STARFSMANNAAÐSTÖÐU

L13 = FLÚRLAMPI 1x58 W ASYMETRISKUR MEÐ SPEGLI FYRIR TÖFLULÝSINGU

L14 = INNFELLDUR LAMPI Í SKYGGNI HIT-CRI 70 W T.D. 260x260 mm MEÐ ÁLRAMMA

L15 = LJÓSKASTARI ASYMETRISKUR 250 W UTAN Á HÚS, LÝSIR NIÐUR Á GANGSTÉTT

L16 = Innfelldur lampi yfir dyrum, lýsir niður t.d. Bega 2295

SKÝRINGAR

LAGNIR ERU HULDAR 16mm PLASTPÍPUR OG TAUGAR 3x1,5 mm²
HLEÐ Á ROFUM SÉ 110 sm.
TENGLAR VIÐ ROFA SÉU Í SÖMU HLEÐ OG ROFAR
HLEÐ Á TENGLUM SÉ 110sm.
HLEÐ Á VEGGLJÓSUM YFIR VÖSKUM SÉ 190 sm.
MÁLSTRAUMUR ROFA SÉ 10A, EN TENGLA 16A.
F = BÆJARSÍMI, T+F = TÖLVA OG SÍMI, L = LOFTNET
t° = HITANEMAR F. GÓLFHITA HLEÐ = 160sm
HANDBOÐAR HLEÐ = 130sm, BJÖLLUR HLEÐ = 230sm Á GÖNGUM, EN 260sm Í SAL

} NEMA ANNARS SÉ GETIÐ

R$_J$ REYKSKYNJARI jóniskur
R$_O$ REYKSKYNJARI optiskur
H HITASKYNJARI
HREYFISKYNJARI ÞJÓFAVARNARKERFIS HLEÐ = V/LOFT

Samþykkt þann
01 FEB. 2005
Byggingafulltrúinn í Hafnarfirði
Fh. Sigurbjartur Halldórsson

A	05-01-07	VINNUTEIKNING	B.Þ.T.	T.S.		220146-2439	
ÚTG.	DAGS		TEIKN.	HANNAÐ	SAMÞYKKT	KENNITALA	

HLÍÐARBERG 2 HAFNARFIRÐI
SETBERGSSKÓLI 6 ÁFANGI
1.HÆÐ - LAMPAPLAN - 1

TERA s/f RAFMAGNSVERKFRÆÐISTOFA
EDMUND BELLERSEN RAFMAGNSTÆKNIR SÍMI 5687388
TRAUSTI SVEINBJÖRNSSON RAFMAGNSTÆKNIFR. SÍMI 5687390

MKV.	1:50
TEIKN NR	11
SÍÐASTA TNR.	
TNR 11 AF 16	ÚTG. A
ÚRVINNSLUNR	