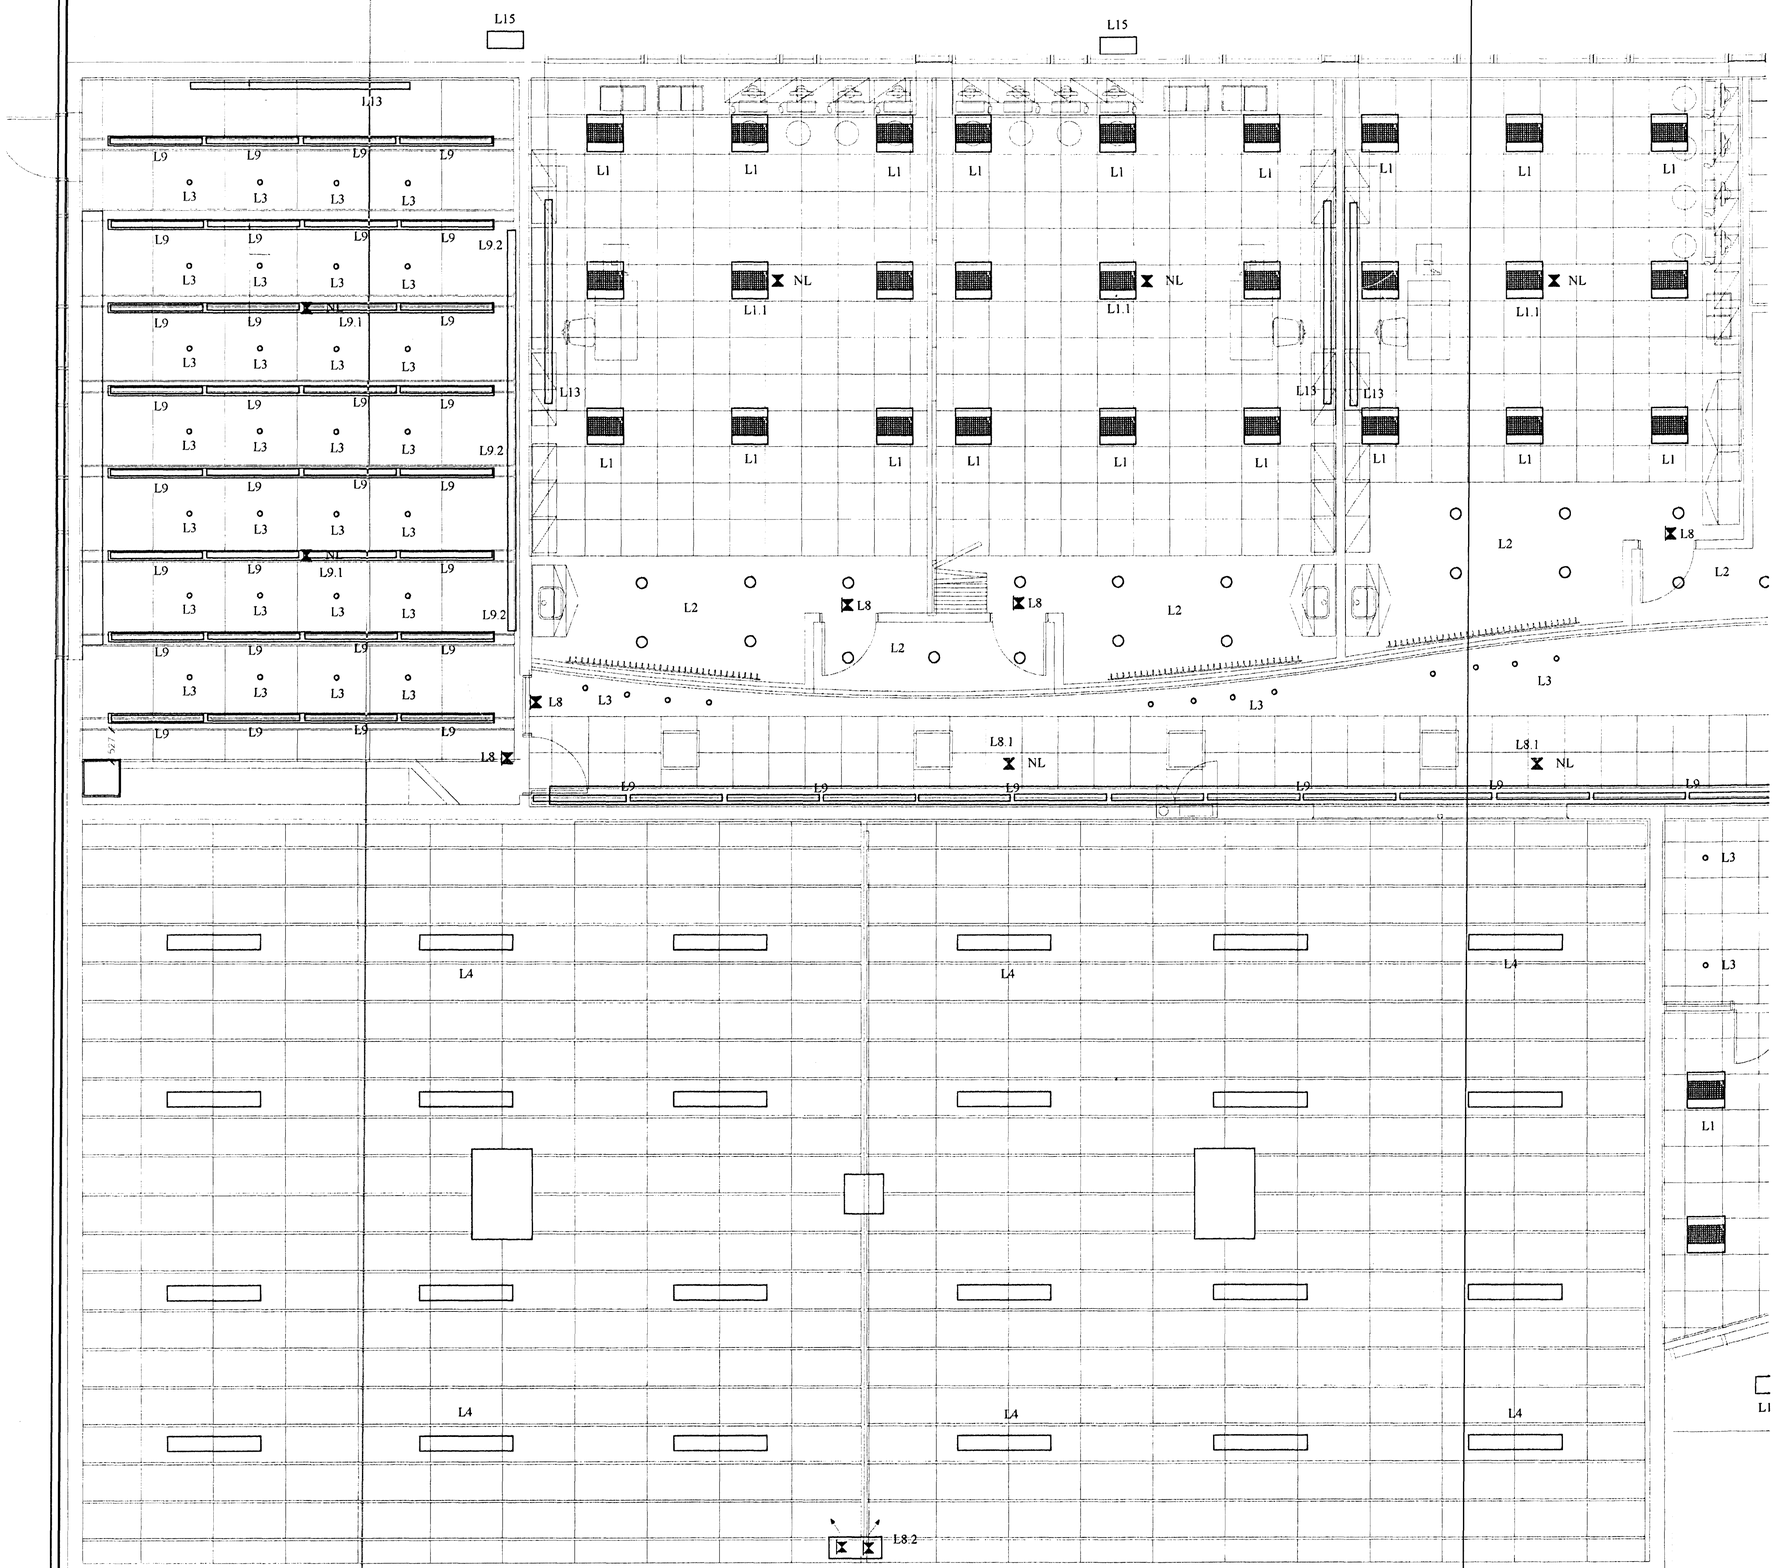

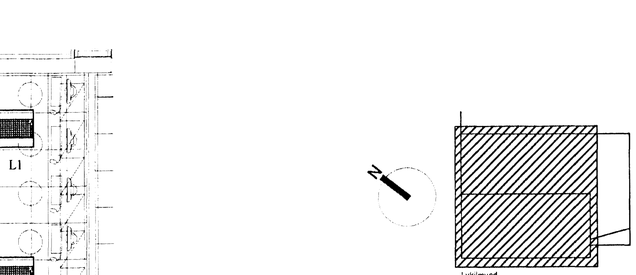

LAMPASKRÁ

L1 = FL T5 4 X 14 W Í KERFISLOFT M/TVÖFALDRI PARABÓLU

L1.1 = SAMA OG L1 M/NL

L1.2 = SAMA OG L1 M/MÖTTU ÁLGRILLI

L2 = STROKKAR 2 X 18 W M/ ÓPALLJÓSHLÍF

L2.1 = SAMA OG L2 M/NL

L3 = 12V 50W HALOGEN STILLANLEG, LÝSA Á VEGG

L3.1 = 12V 50W HALOGEN RAKAÞÉTTUR Í GLUGGA Í ÍÞRÓTTASAL

L4 = 3x58W LAMPAR Í ÍÞRÓTTASAL

L5 = 2X58W RAKAÞÉTTIR LAMPAR

L6 = FERKANTAÐIR LAMPAR 2 X 18 W 255X255 M/ ÓPALLJÓSHLÍF

L6.1 = SAMA OG L6 M/NL

L7 = LAMPAR YFIR SPEGLUM 1X18W

L8 = "ÚT" LJÓS

L8.1 = NEYÐARLÝSINGARLAMPAR

L8.2 = NEYÐARLÝSINGARLAMPAR Í ÍÞRÓTTASAL (KASTARAR)

L9 = 1x58W FLÚRLAMPAR M/TVÖFALDRI PARABÓLU DIMMANLEGIR

L9.1 = SAMA OG L9 M/NL

L9.2 = 1x36 OG 1x58W LAMPAR Í VEGGLJÓS Í LIT Í FYRIRLESTRARSAL

L10 = 2X58W LAMPAR MEÐ ÓPALSKERM Í GEYMSLUR

L11 = LJÓS Í STIGA (ÞREPALJÓS) 230 V IP 65

L12 = HANGANDI LJÓS YFIR SÓFABORÐI Í STARFSMANNAAÐSTÖÐU

L13 = FLÚRLAMPI 1x58 W ASYMETRISKUR MEÐ SPEGLI FYRIR TÖFLULÝSINGU

L14 = INNFELLDUR LAMPI Í SKYGGNI HIT-CRI 70 W T.D. 260x260 mm MEÐ ÁLRAMMA

L15 = LJÓSKASTARI ASYMETRISKUR 250 W UTAN Á HÚS, LÝSIR NIÐUR Á GANGSTÉTT

L16 = Innfelldur lampi yfir dyrum, lýsir niður t.d. Bega 2866

SKÝRINGAR

LAGNIR ERU HULDAR 16mm PLASTPÍPUR OG TAUGAR 3x1.5 °
HÆÐ Á ROFUM SÉ 110 sm.
TENGLAR VIÐ ROFA SÉU Í SÖMU HÆÐ OG ROFAR.
HÆÐ Á TENGLUM SÉ 110sm.
HÆÐ Á VEGGLJÓSUM YFIR VÖSKUM SÉ 190 sm.
MÁLSTRAUMUR ROFA SÉ 10A, EN TENGLA 16A
F = BÆJARSÍMI, T+F = TÖLVA OG SÍMI, L = LOFTINET
t° = HITANEMAR F. GÓLFHITA HÆÐ = 160sm
HANDBOÐAR HÆÐ = 130sm, BJÖLLUR HÆÐ = 230sm Á GÖNGUM, EN 260sm Í SAL

NEMA ANNARS SÉ GETIÐ

Samþykkt þann
01 FEB. 2005
Byggingafulltrúinn í Hafnarfirði
Sigurbjartur Halldórsson

R] REYKSKYNJARI jóniskur
R○ REYKSKYNJARI optiskur
H HITASKYNJARI
○→ HREYFISKYNJARI ÞJÓFAVARNARKERFIS HÆÐ = V/LOFT

A	05-01-07	VINNUTEINING	B.Þ.T	T.S.		220146-2439	
STG	DAGS		TEIKN.	HANNAD	SAMÞYKKT	KENNITALA	

HLÍÐARBERG 2 HAFNARFIRÐI
SETBERGSSKÓLI 6 ÁFANGI
2.HÆÐ - LAMPAPLAN - 1

TERA S/F
RAFMAGNSVERKFRÆÐISTOFA
EDMUND BELLERSEN RAFMAGNSTÆKNIR SÍMI 568 1388
TRAUSTI SVEINBJÖRNSSON RAFMAGNSVERKFR. SÍMI 5687390

MKV	1:50
TEIKN NR	13
MÁLSTAÐUR	
ÞNR 13 AF 16	
GEYMSLUNR	STG A