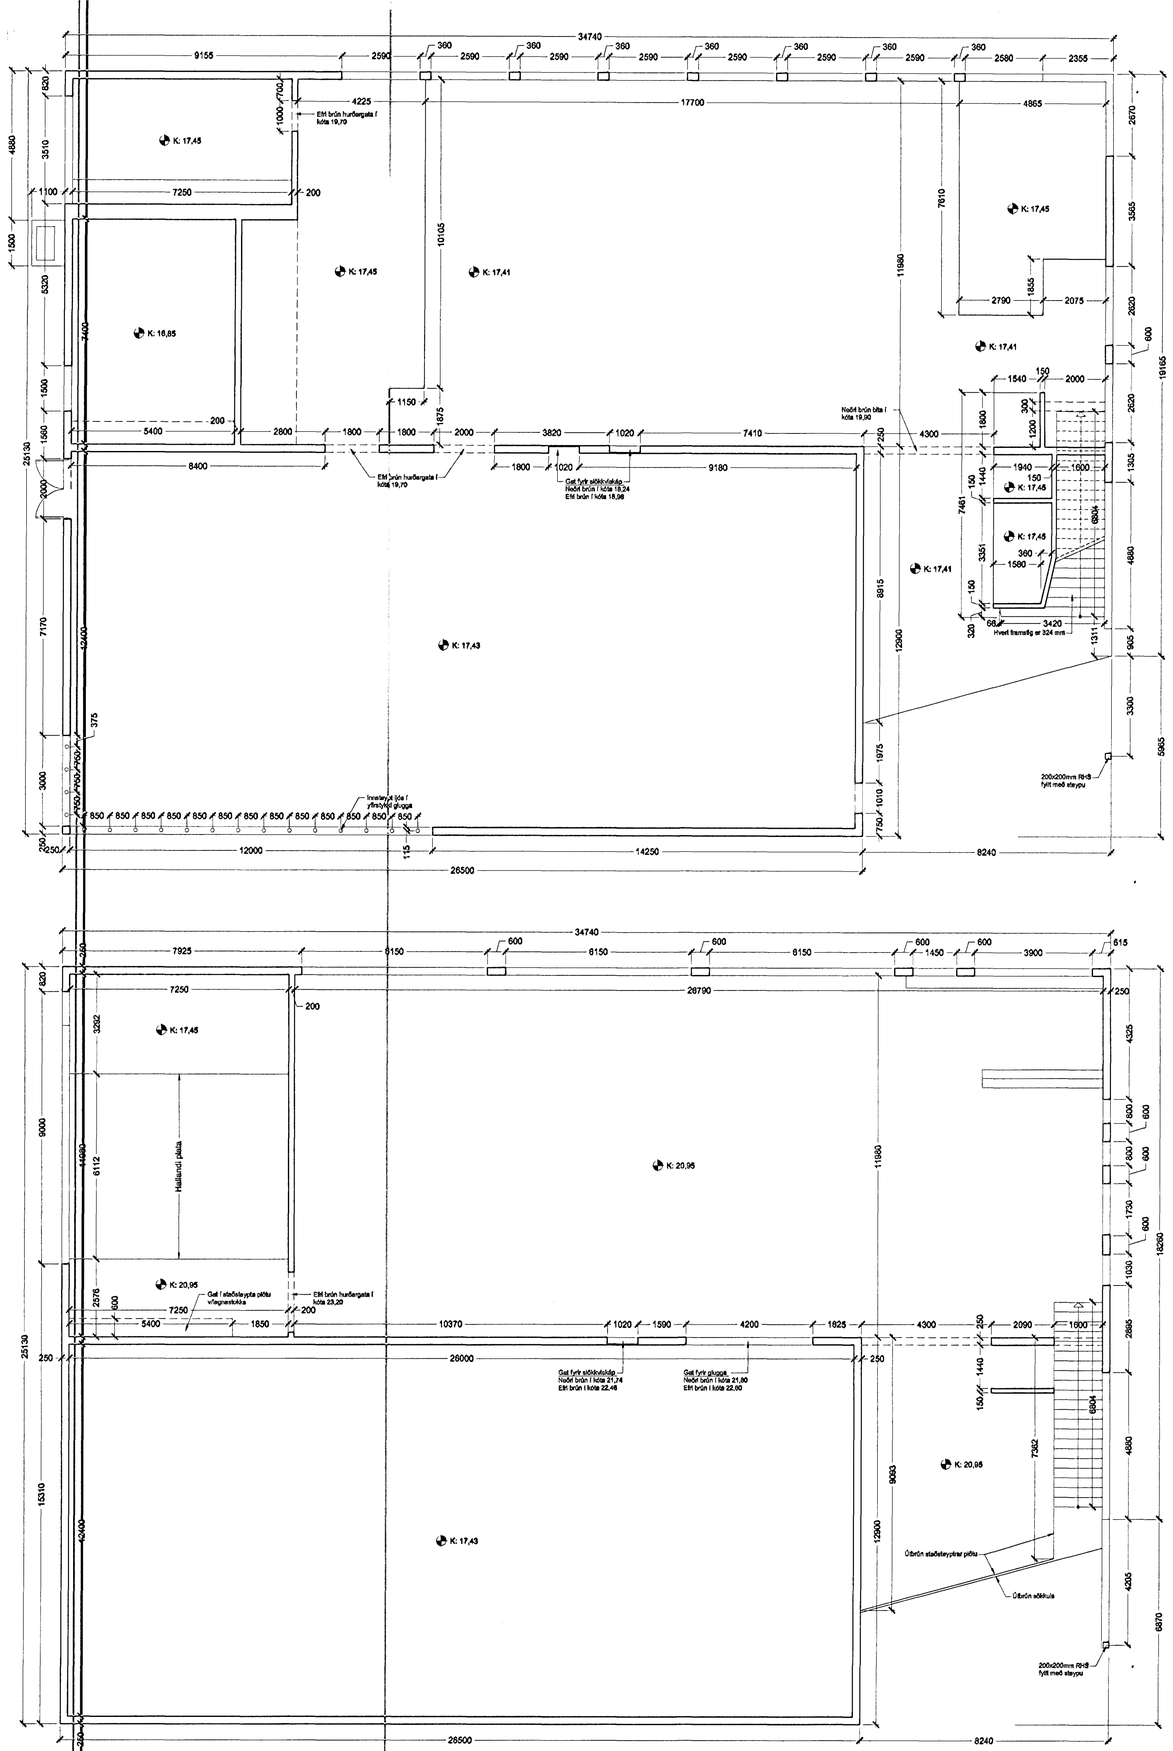





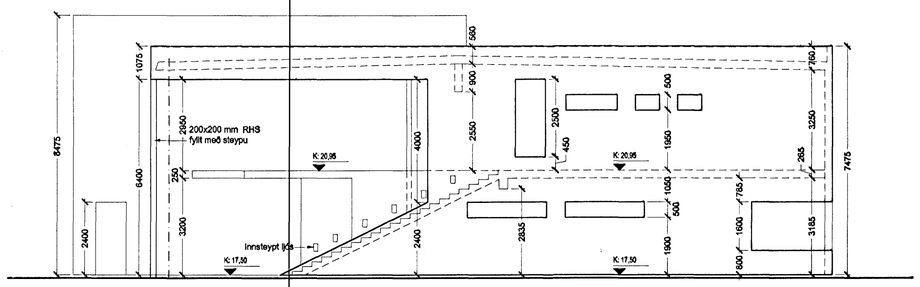


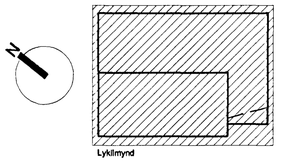


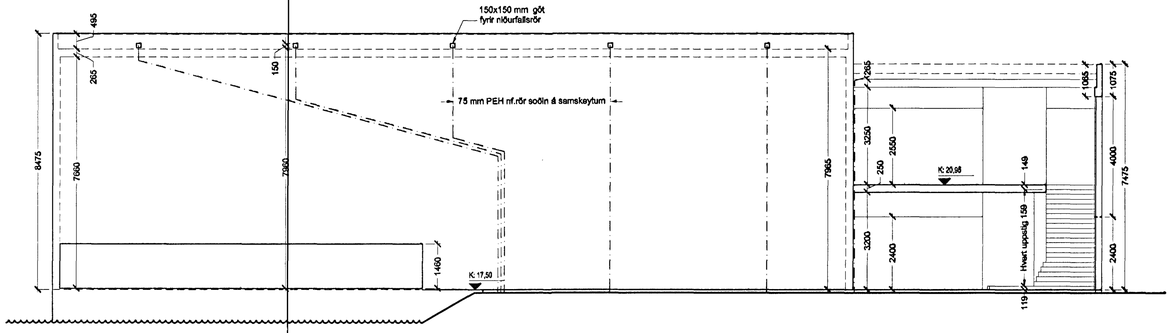


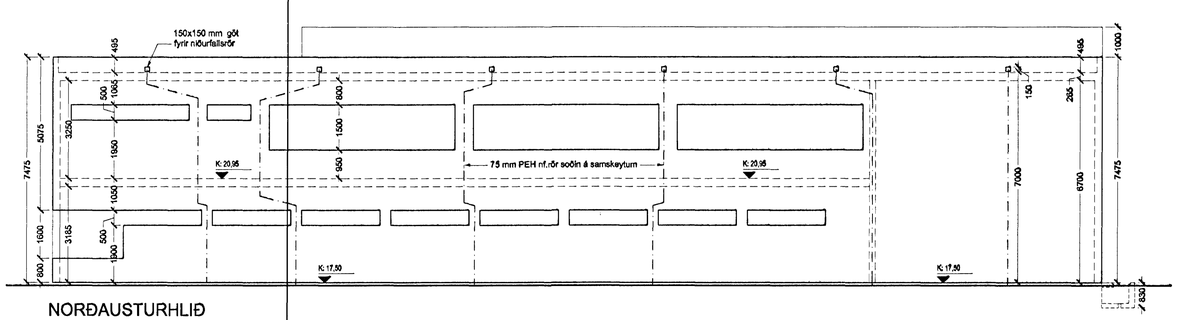


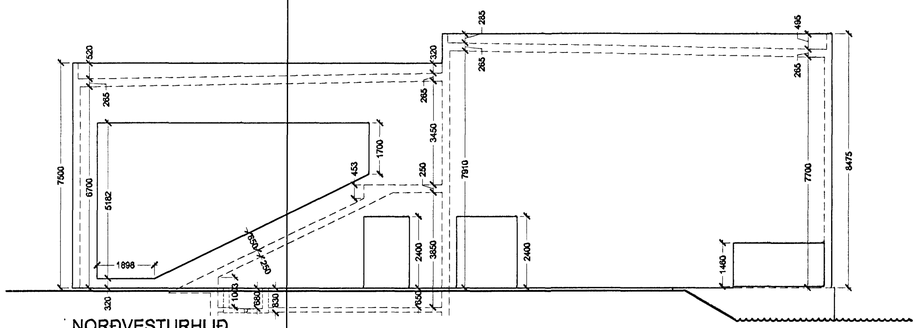


**Fasteignafélag Hafnarfjarðar**

**SETBERGSSKÓLI, NÝBYGGING**

Hlíðarberg 2, stgr. 1400-01 43100070 **0425**

**VERKTEIKNING**

STEYPUTEIKNING
GRUNNMYNDIR OG ÚTLIT

MKV.: 1:100
DAGS: 19.11.2004
TEIKNAÐ: JBE
SKRÁ: 0425, (29)3.01.dwg

Samþykkt þann
01 FEB. 2005
Byggingafull! fyrir Hafnarfirði
F.h. Sigurbjartur Hallbjörnsson

**(29)3.01**

**Frumútgáfa**


**BATTERÍIÐ ARKITEKTAR**

Jón Ólafur Ólafsson FAÍ
kt: 090658-4099

Sigurður Einarsson FAÍ
kt: 110457-2789

Sigurður Harðarson FAÍ
kt: 030446-3999

kt: 521291-1259
Trönuhrauni 1
220 Hafnarfirði

S: 54 54 700 F: 54 54 701
Netfang: batteri@arkitekt.is
Heimasíða: www.arkitekt.is



© BATTERÍIÐ EHF
ÖLL AFNOT OG AFRITUN TEIKNINGAR AÐ HLUTA EÐA Í HEILD ER HÁÐ SKRIFLEGU LEYFI HÖFUNDA


Öll mál eru í mm. Mælið ekki af teikningum. Öll mál athugist á staðnum. Ósamræmi í teikningum og vafaatriði skal tilkynna arkitektum strax.

VIÐHENGI 0424-(39)3.01-02.dwg

G:\Verk\0304\0425, Setbergsskóli - teikningar\Verkteikningar\0425-(29)3.01.dwg, 0425-(29)3.01, 11.1.2005 14:07:13, 1:1