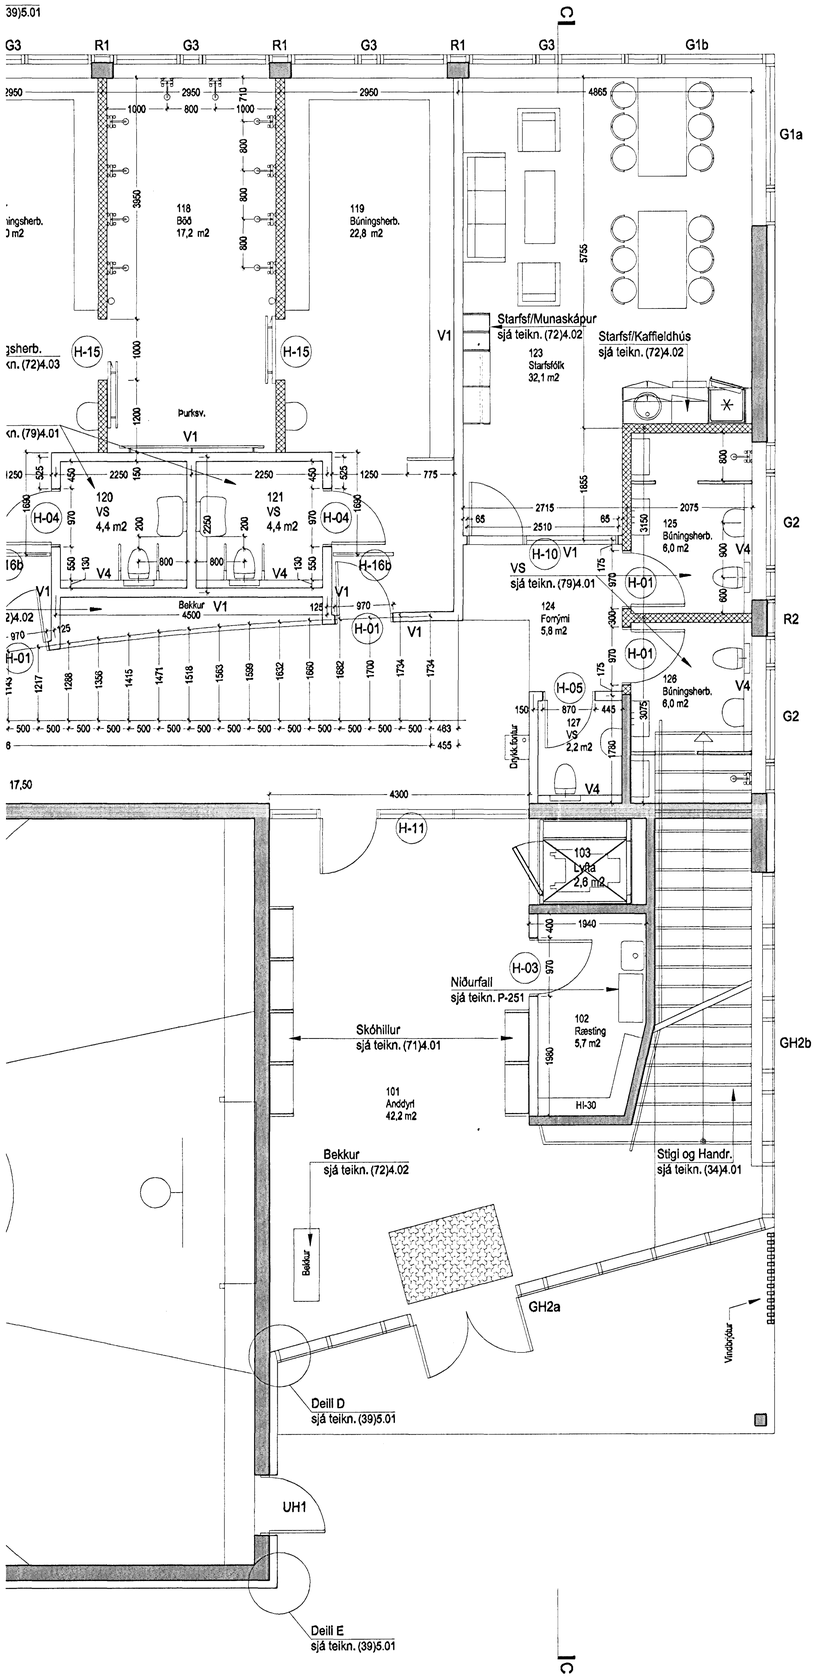

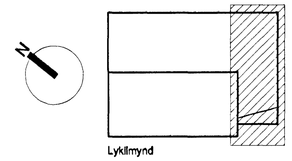

Fasteignafélag Hafnarfjarðar

SETBERGSSKÓLI, NÝBYGGING

Hlíðarberg 2, stgr. 1400-01 43100070 **0425**

VERKTEIKNING

GRUNNMYND NEÐRI HÆÐAR

Samþykktar teikn.
0 1 FEB. 20
Byggingafulltrúinn í Hafnarfirði
F.h. Sigurbjartur Hannesson

MKV.: 1:50
DAGS: 19.11.2004
TEIKNAÐ: JBE
SKRÁ: 0425, (39)3.01-02.dwg

(39)3.02

Frumútgáfa

BATTERÍIÐ ARKITEKTAR

Jón Ólafur Ólafsson FAÍ
kt: 090658-4099

Sigurður Elnarsson FAÍ
kt: 110457-2789

Sigurður Harðarson FAÍ
kt: 030446-3999

kt: 521291-1259
Trönuhrauni 1
220 Hafnarfirði

S: 54 54 700 F: 54 54 701
Netfang: batteri@arkitekt.is
Heimasíða: www.arkitekt.is

© BATTERÍIÐ EHF
ÖLL NOTKUN OG AFRITUN TEIKNINGAR AÐ HLUTA EÐA Í HEILD ER HÁÐ SKRIFLEGU LEYFI HÖFUNDA

G:\Verk\0004\0425, Setbergsskóli - stækkun\Teikningar\Verkteikningar\0425 (39)3.01-02.dwg, 0425-(39)3.02, 11.1.2005 14:14:28, 1:1

VIÐHENGI: 0424-(39)3.01-02.dwg

Öll mál eru í mm. Mælið ekki af teikningum. Öll mál athuglst á staðnum. Ósamræmi í teikningum og vafaatriði skal tilkynna arkitektum strax.