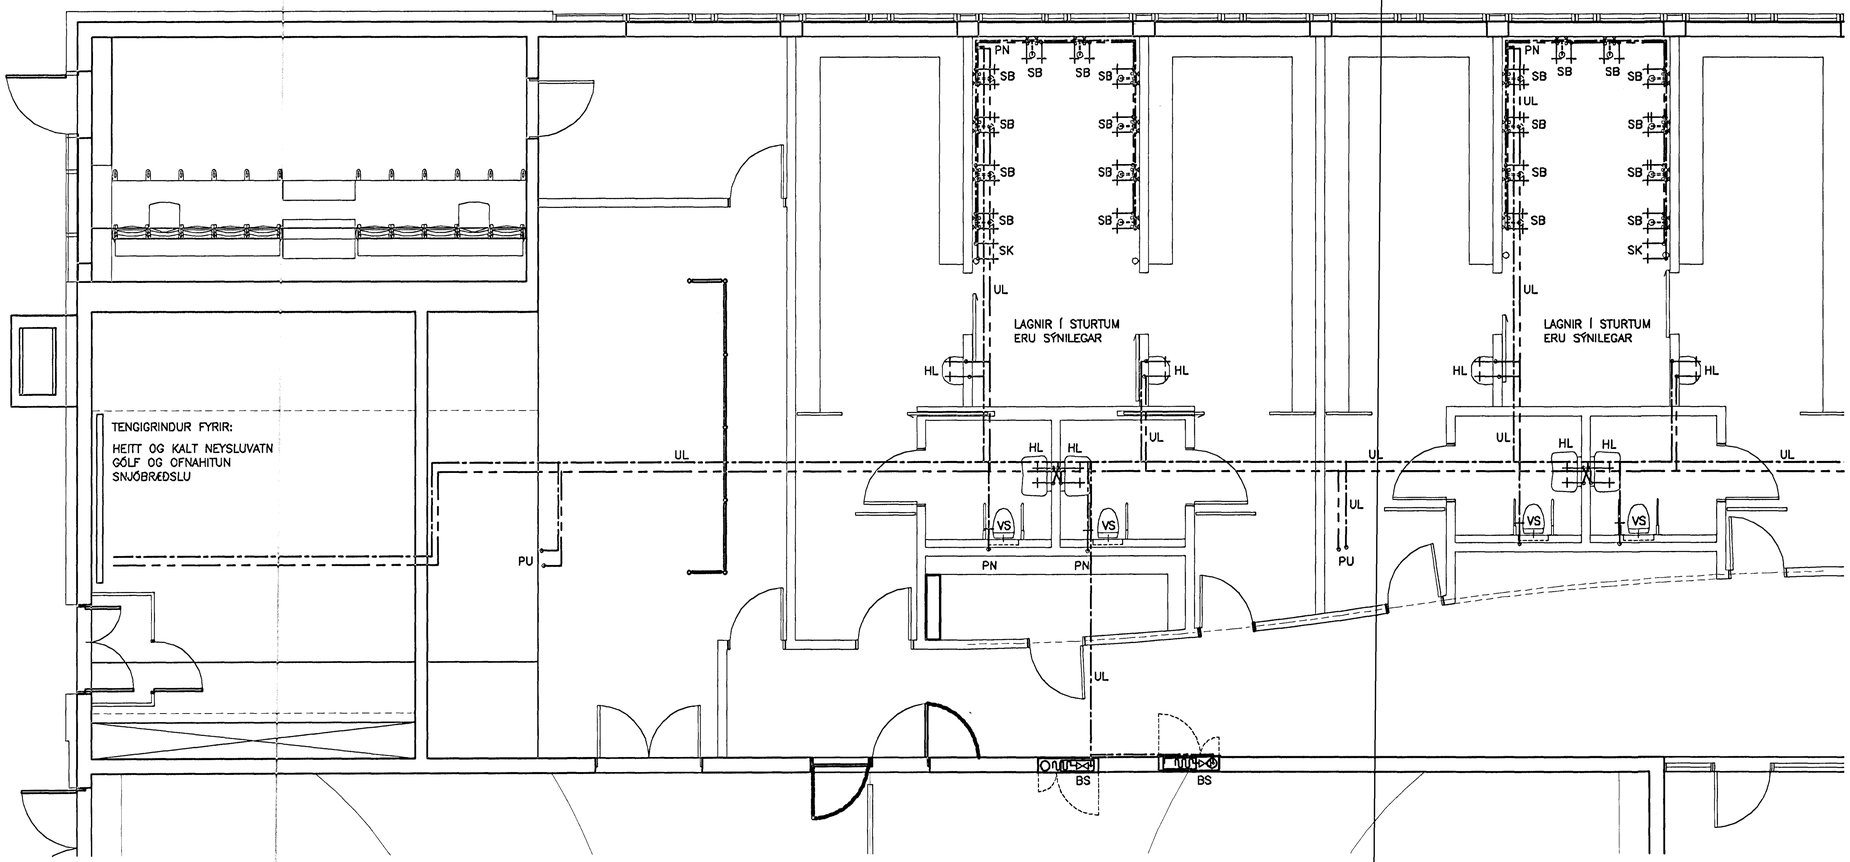

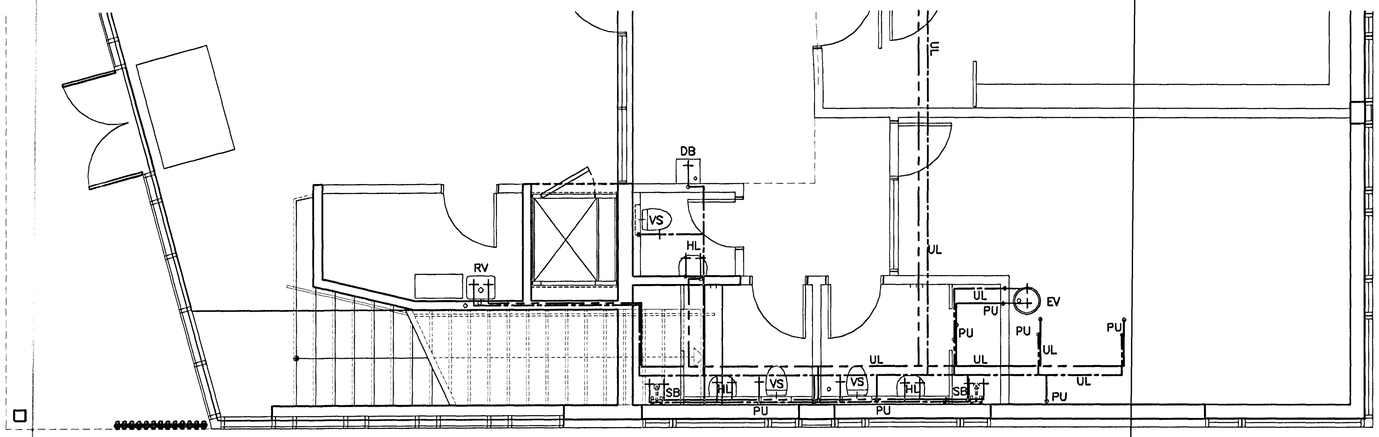

1. HÆÐ, GRUNNMYND
MKV. 1.

ÚTGÁFUFERILL

NÚMER:	DAGS:	SKÝRINGAR:	HANNAÐ:
B1	12.01.2005	BYGGINGATEIKNING	SV

DAGS. UNDIRSKRIFTAR: | NAFN OG KT. SAMRÆMINGARHÖNNUÐAR:

UNDIRSKRIFT SAMRÆMINGARHÖNNUÐAR:

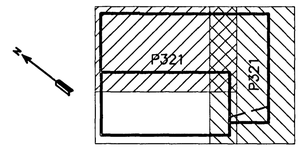

LYKILMYND

ALMENNAR SKÝRINGAR SJÁ TEIKN. P351

MKV. 1

0 1000 2000 3000 4000 5000

1:50 (Í A1) mm

ÖLL AFNOT OG AFRITUN TEIKNINGAR, AÐ HLUTA EÐA HEILD, ER HÁÐ SKRIFLEGU LEYFI HÖFUNDA.

HÖNNUN
GRENSÁSVEGI 1 108 REYKJAVÍK SÍMI: 510 4000 FAX: 510 4001
VEFFANG: www.honnun.is NETFANG: honnun@honnun.is

HEITI VERKS:

SETBERGSSKÓLI

HAFNARFIRÐI

Samþykkt þann 01 FEB. 2005
Byggingafulltrúinn í Hafnarfirði
F.h. Sigurbjartur Halldórsson

HEITI TEIKNINGAR:

VATNSLÖGN:
1. HÆÐ, GRUNNMYND

MÆLT:	TEIKNAÐ: VL/MA	GEYMSLUNÚMER:	VNR: 3.151.214
HANNAÐ: SV	YFIRFARIÐ:	MKV: 1:50	NR. TEIKNINGAR: P321
DAGS. UNDIRSKRIFTAR: 12.01.05	NAFN OG KT. HÖNNUNAR: HÖNNUN hf 430572-0169		
UNDIRSKRIFT HÖNNUÐAR: Kt. 110658-6189			ÚTGÁFA: B1