




403 SNID
431/452 1:10

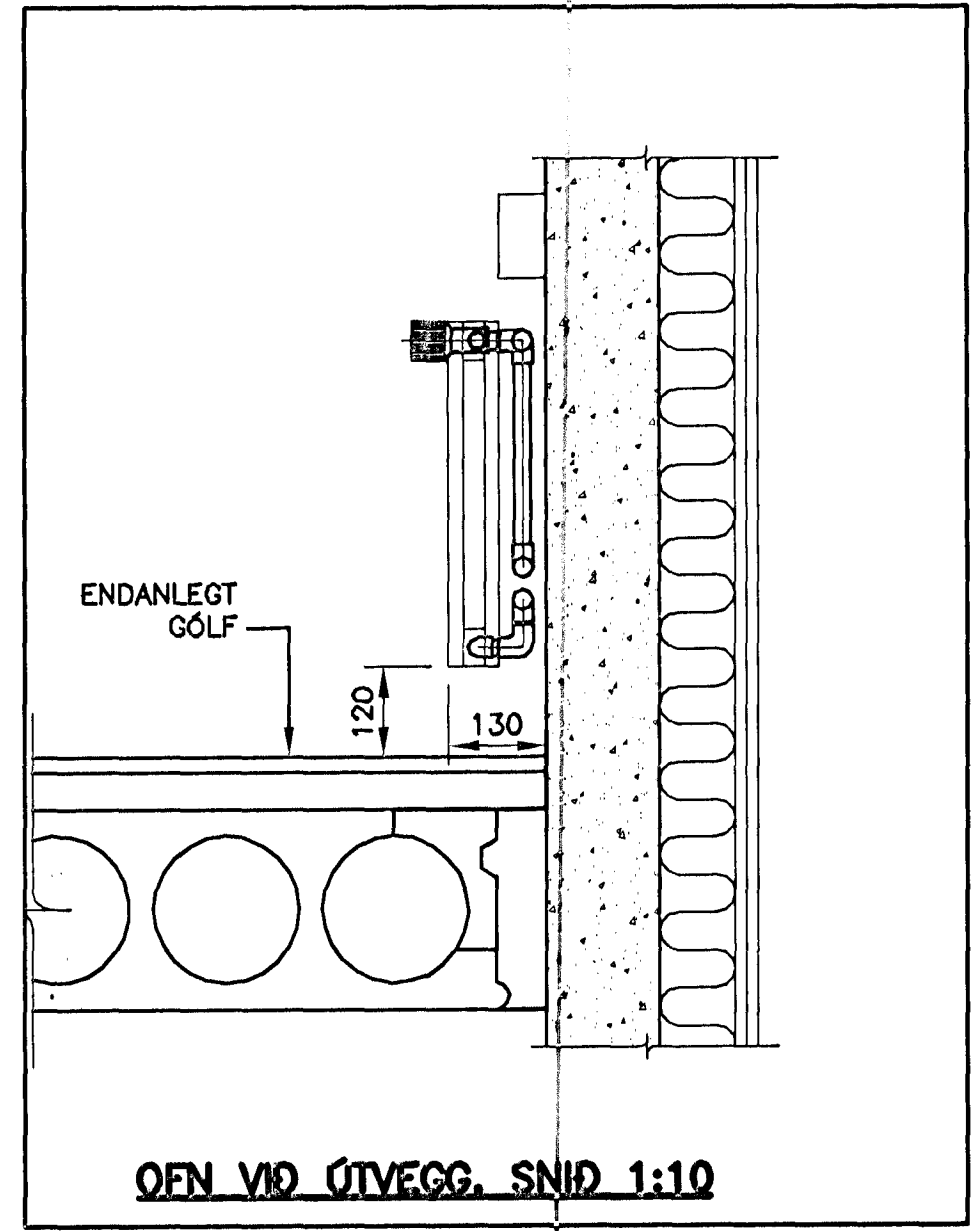


401 SNID
431/452 1:10

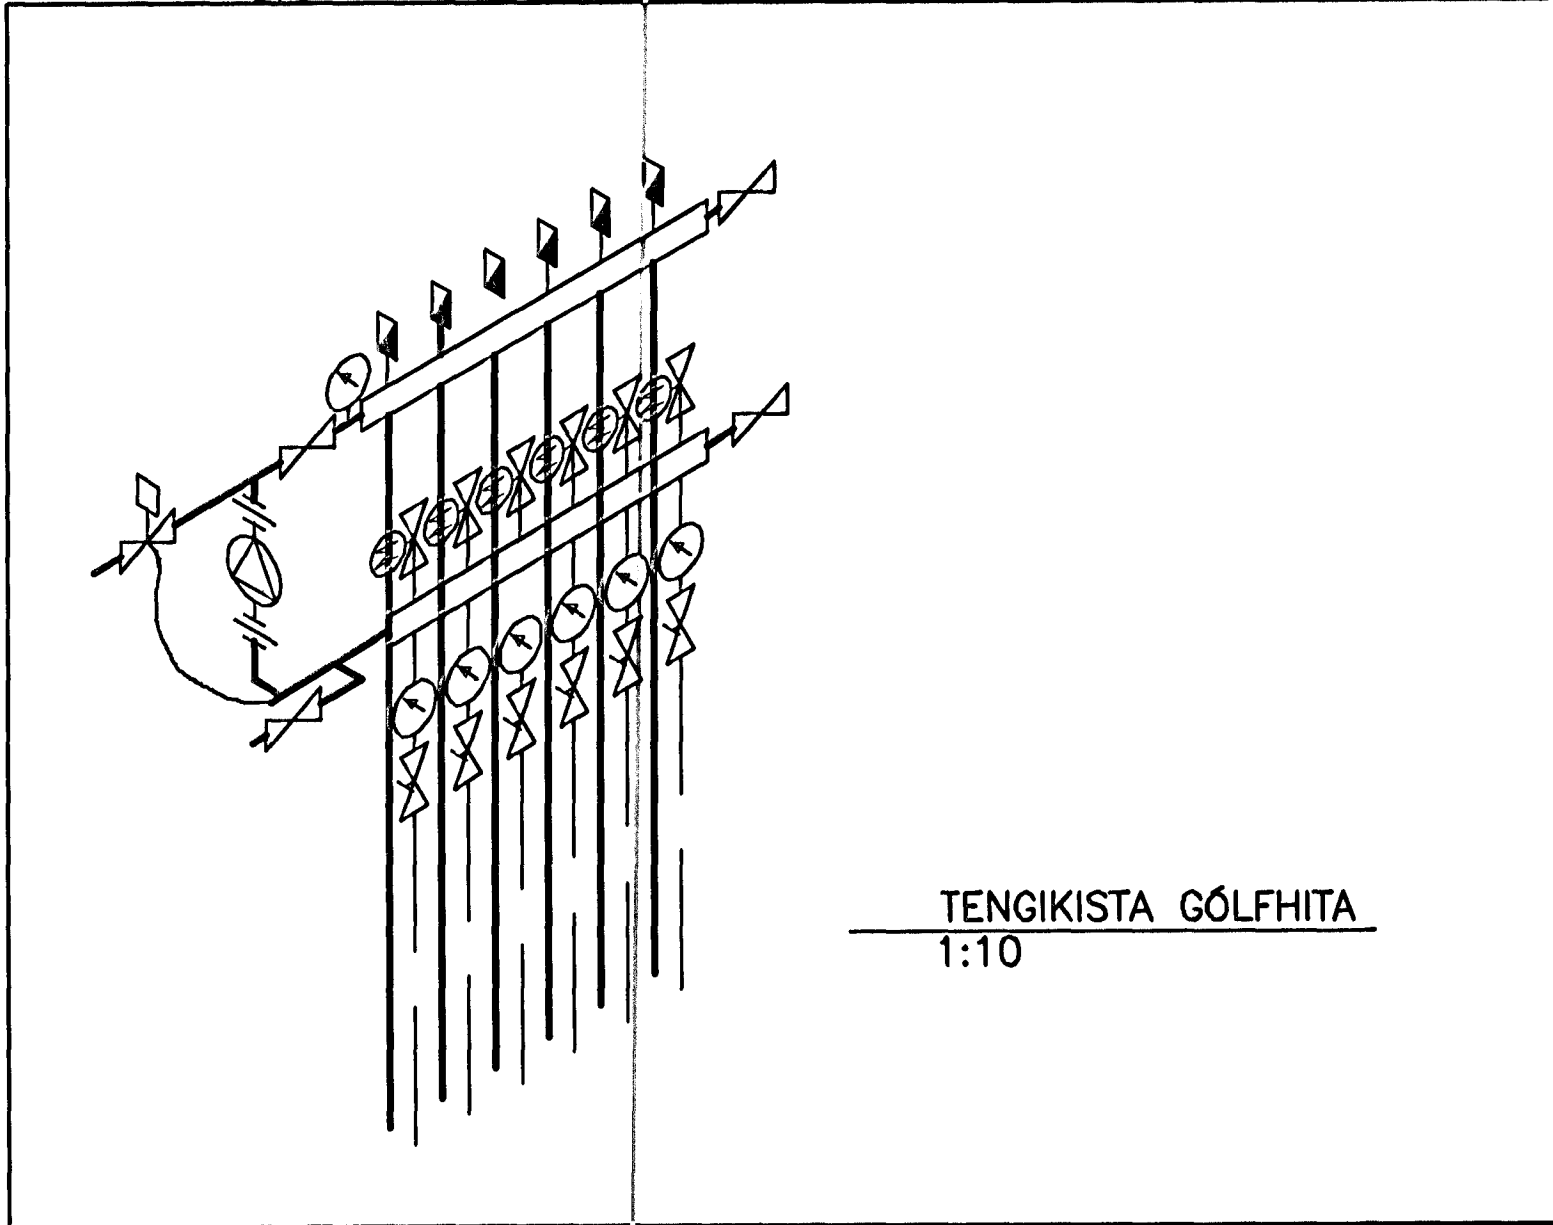


TENGISTA GÓLFHITA
1:10

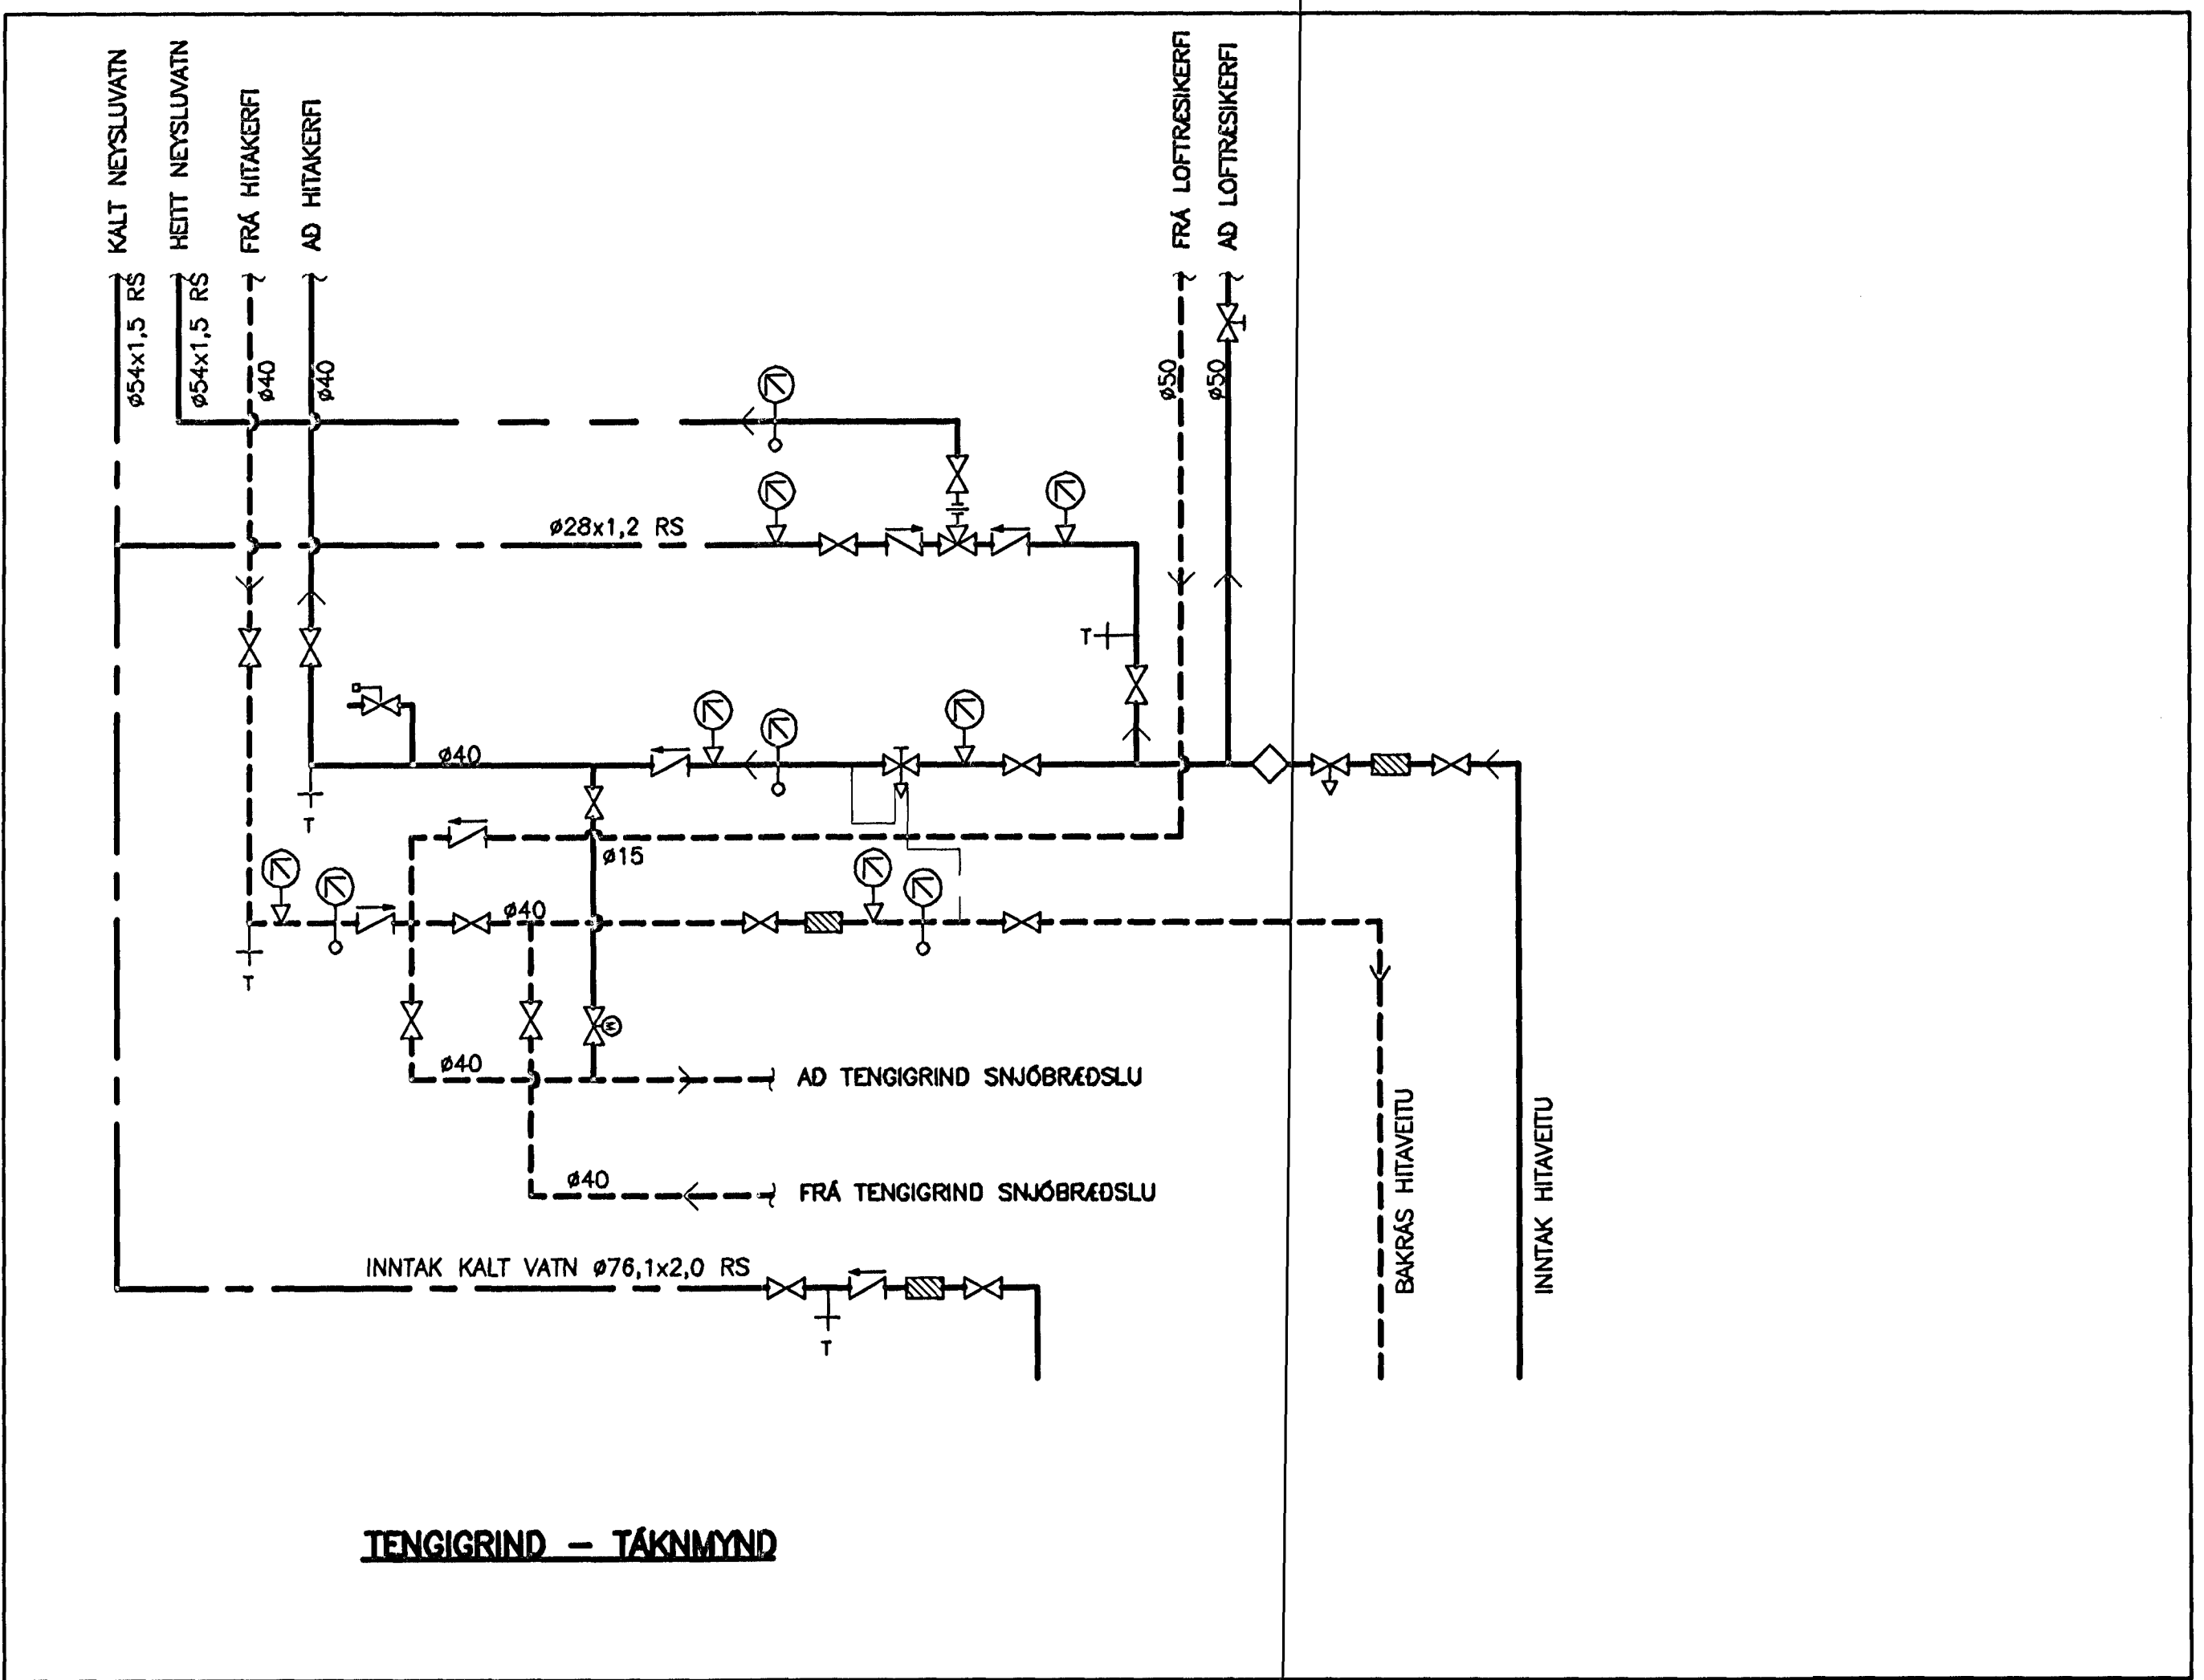


TENGRIND - TÁKNMYND

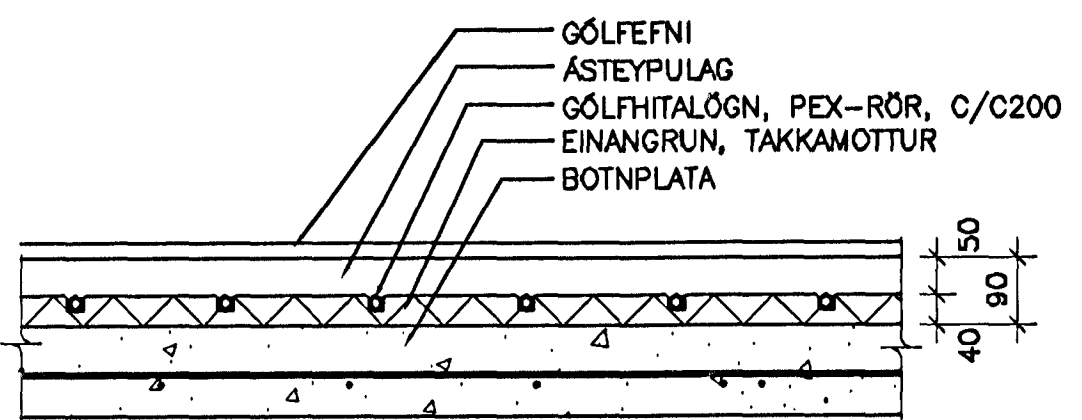


402 SNID Í GÓLFHITALÖGN
421/452 1:10

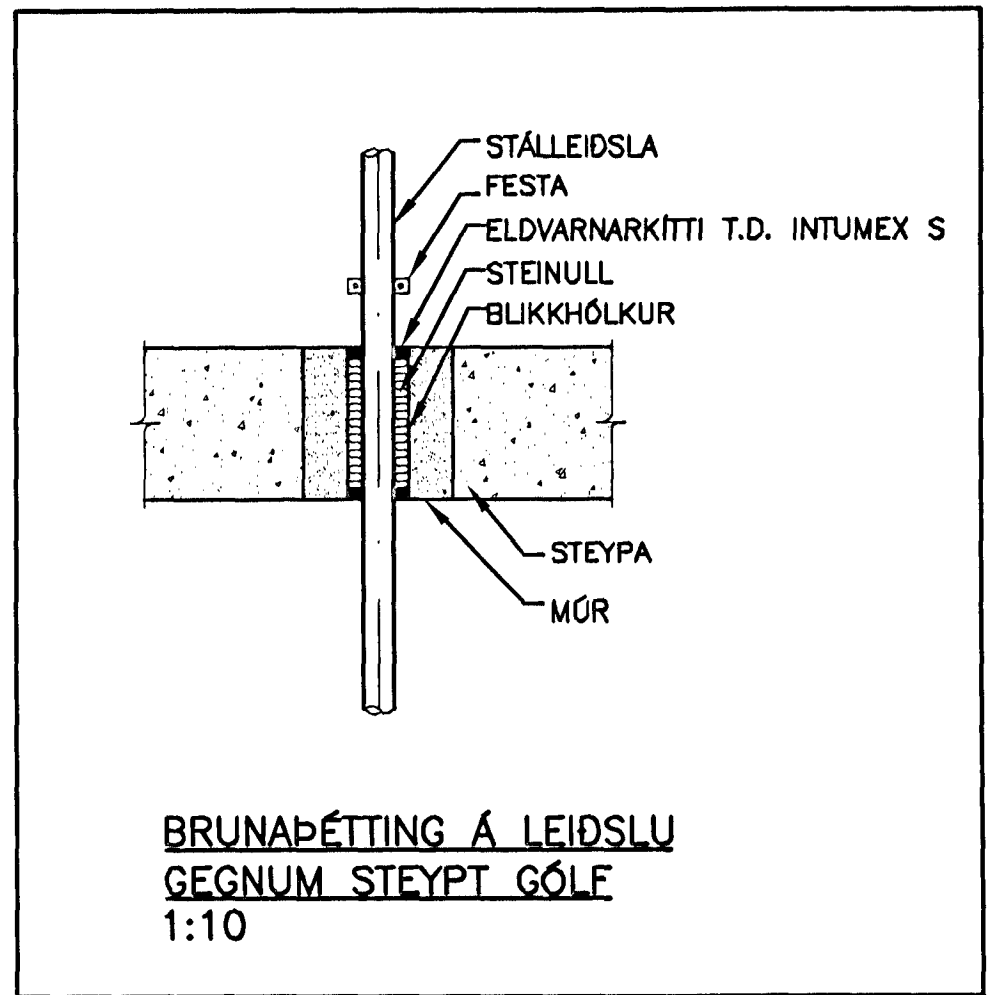

BRUNAPÉTTING Á LEIDSLU
GEGNUM STEYPT GÓLF
1:10

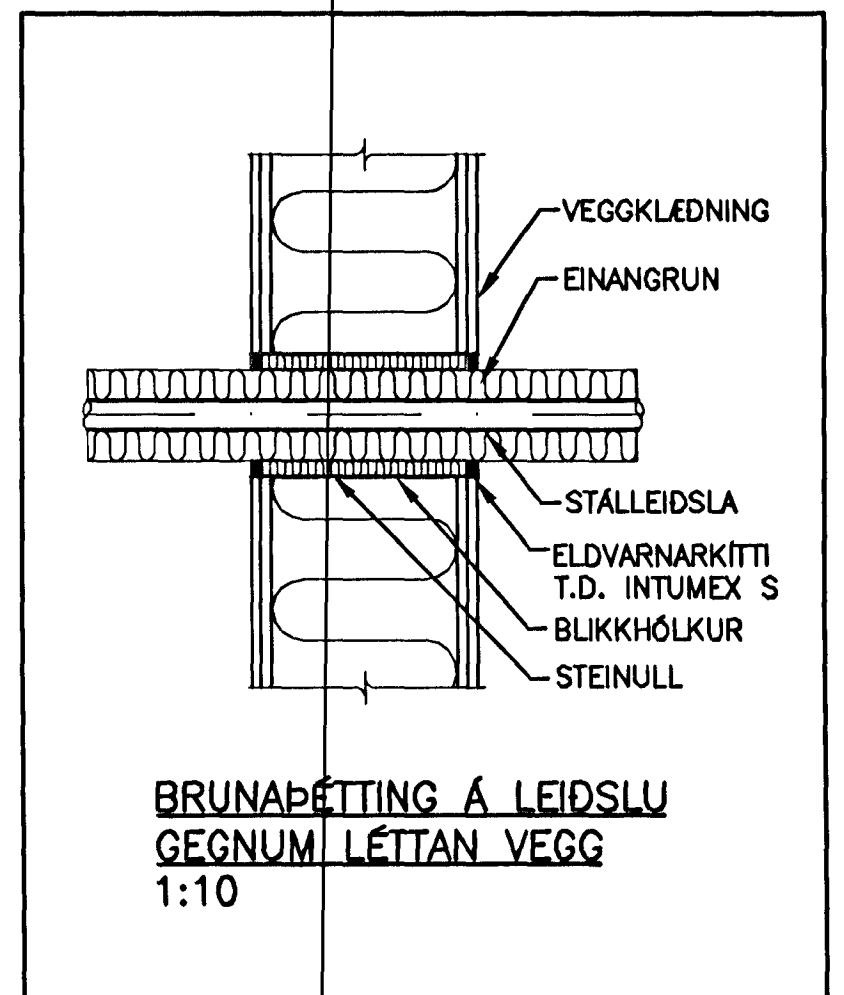



BRUNAPÉTTING Á LEIDSLU
GEGNUM LÉTTAN VEGG
1:10

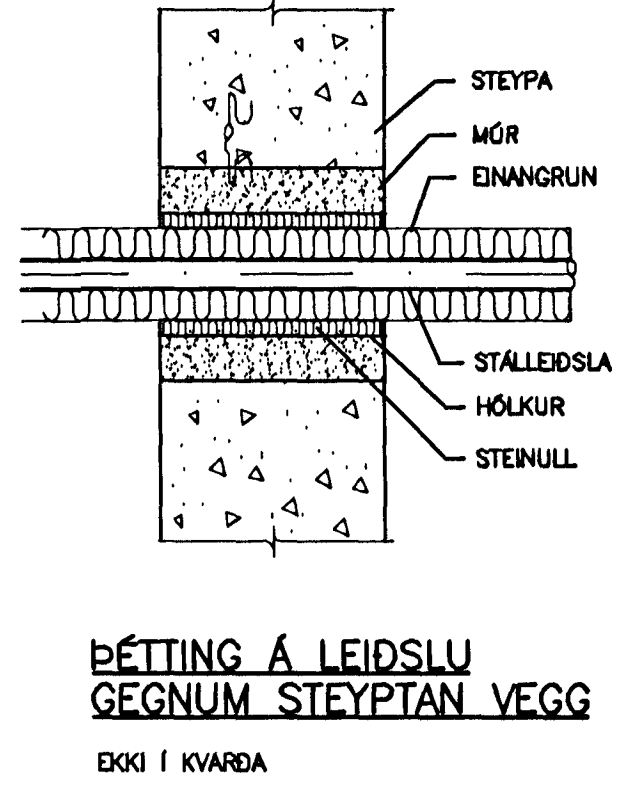

ÞÉTTING Á LEIDSLU
GEGNUM STEYPTAN VEGG
EKKI Í KVARÐA

ÚTGAFUFERILL			
NOMER:	DAGS:	SKYRINGAR:	HANNAÐ:
B1	12.01.2005	BYGGINGATEIKNING	SV
DAGS. UNDRISKRIFAR:		NAFN OG KT. SAMRÆMINGARÖNNUGAR:	
UNDRISKRIF SAMRÆMINGARÖNNUGAR:			

ÖLL GNÆFND MÁL ERU Í mm.
ALMENNAR SKÝRINGAR SJÁ TEIKN. P451.

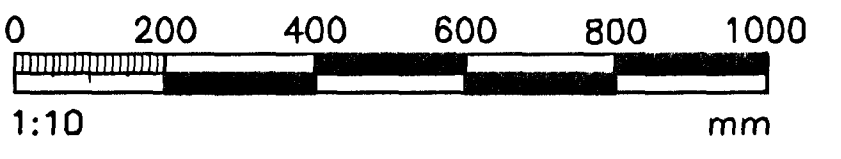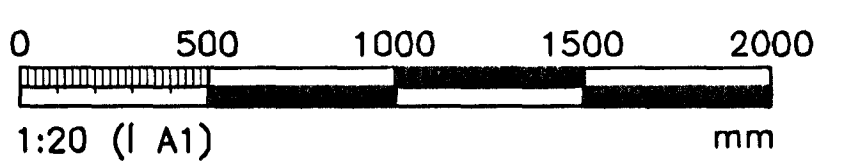

ÖLL AFNOT OG AFREIUN TEIKNINGAR, AD HLUTA EDA HEILD, ER HAD SKRIFLEGU LEYFI HÖNNUNAR.
HÖNNUN
GRENSÁSVEGI 1 108 REYKJAVÍK SIM: 510 4000 FAX: 510 4001
VEFFANG: www.honnun.is NETFANG: honnun@honnun.is

HEITI VERIS: **SETBERGSSKÓLI** Þryggt þann
HAFNARFIRÐIR 01 FEB. 2005

HEITI TEIKNINGAR: **HITAKERFI**
SÉRMYNDIR Byggingaútlitirinn L.Hafna Þryggt
F.h. Sigurbjartur Halldórsson

MILT:	TEIKNAR:	GEYMSLUNUMER:	VNR:
	LS		3.151.214
HANNAÐ:	FRÉTTAR:	MYN:	NR. TEIKNINGAR:
SV			
DAGS. UNDRISKRIFAR:	NAFN OG KT. HÖNNUGAR:	430572-0169	P452
12.01.05	HÖNNUN hf		
UNDRISKRIF HÖNNUGAR:	KT. 110658-6489		ÚTGÁFA: B1