


SNJÓBRÆÐSLA
MKV. 1

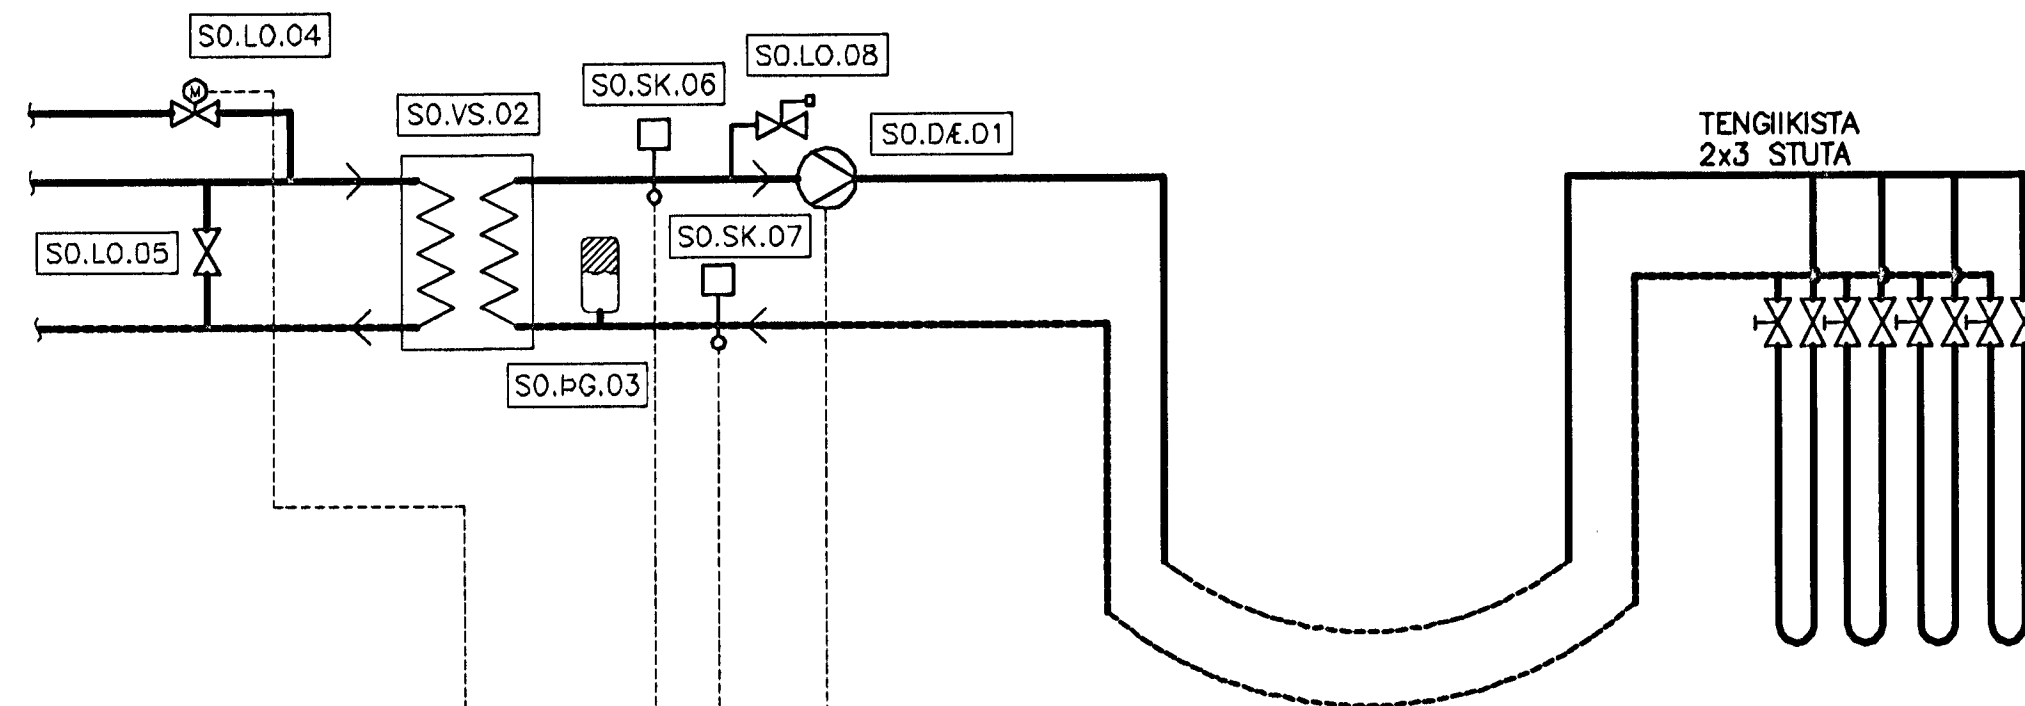

AI		AI
DI		DI
AD		AD
DO		DO

TENING SNJÓBRÆÐSLUKERFIS
KERFISMYND

SKÝRINGAR

GANGTÍMA SNJÓBRÆÐSLUKERFIS ER STJÓRNAD HANDVIRKT ÞANNIG AD SLÖKKT SÉ Á KERFINU YFIR SUMARIÐ. ÞEGAR SLÖKKT ER Á DÆLU SKAL MÓTORLOKI VERA Í LOKADRI STÖÐU. SNJÓBRÆÐSLUKERFID ER LOKAD KERFI. NOTA SKAL BAKRÁS OFNA- OG LOFTRÆSTIKERFIS SEM MEGIN ORKUGJAFI FYRIR SNJÓBRÆÐSLUKERFID. MÓTORLOKI SO.LO.04 HLEYPIR FULLHEITU VATNI INN Á KERFID EFTIR BODUM FRÁ SKYNJARA Á BAKRÁS, ÓSKGILDI 15 °C. Í HELLULÖGN SKAL KOMID FYRIR ANNARSVEGAR IS/SNJÓSKYNJARA OG HINNSVEGAR HITASKYNJARA. ÞESSIR SKYNJARAR VIRKA Á EFTIRFARANDI HÁTT: HITASKYNJARI KEMUR Í VEG FYRIR AD MÓTORLOKI OPNI EF HITASTIG ER YFIR INNSTILLTU GILDI. IS/SNJÓSKYNJARINN LEYFIR AD MÓTORLOKI OPNI EF YFIRBÖRD HITASKYNJARANS ER BLAUTT. MÓTORLOKINN OPNAR ÞVÍ ADEINS AD HITASTIGID FÆRI UNDIR INNSTILLT GILDI OG IS/SNJÓSKYNJARINN NEMI RAKA.

TEKJALISTI FYRIR SNJÓBRÆÐSLUKERFI


- S0.DE.01 HRINGRÁSARDELA
KRÖFUR: HRINGRÁSARDELA.
AFKÖST: 0,35 l/s VID dP=200 kPa. MÓTOR 1x220 V.
HLUTVERK: HRINGRÁSARDELA FYRIR SNJÓBRÆÐSLUKERFI.
DÆLA GENGUR STÖÐUGT.
- S0.VS.02 VARMASKIPTIR
KRÖFUR: PLÖTUVARMASKIPTIR, LÓÐADUR.
AFKÖST: 30 kW.
HITAKERFISHLID: T_{inn} = 40°C, T_{út} 20°C, dP MINNA EN 20 kPa.
SNJÓBRÆÐSLUHLID: T_{út} = 35°C, T_{inn} = 15°C, dP MINNA EN 20 kPa.
HLUTVERK: HITAR VATN FYRIR SNJÓBRÆÐSLUKERFI
- S0.PG.03 PENSLUGEYMR
KRÖFUR: PENSLUGEYMR MED PIND, STÖRD 50 L/1.0.
HLUTVERK: TEKUR UPP PENSU Á KERFISHLID SNJÓBRÆÐSLUKERFIS
- S0.LO.04 MÓTORLOKI
KRÖFUR: FJÖLSTÖDU MÓTORLOKI, LOKADUR VID STRAUMROF
HLUTVERK: SKAMMTAR RENNSLI FRÁ FRAMRÁS HITAVEITU
EFTIR BODUM FRÁ S0.HS.07
RENNSLI: 0,1 l/s, Kv: 1,2 m³/h.
- S0.LO.05 LOKI
KRÖFUR: RENNILOKI/KÓLULOKI
HLUTVERK: LOKAR FRAMHJÁRENNSLI VID VARMASKIPTI
- S0.SK.06 HITASKYNJARI
KRÖFUR: VATNSHITASKYNJARI, MÆLISVID: -20°C TIL 60°C.
HLUTVERK: SKYNJAR HITASTIGI Á FRAMRÁS KERFISHLIDAR
- S0.SK.07 HITASKYNJARI
KRÖFUR: VATNSHITASKYNJARI, MÆLISVID: -20°C TIL 60°C.
HLUTVERK: STYRIR HITASTIGI Á BAKRÁS KERFISHLIDAR
- S0.LO.08 ÖRYGGISLOKI
KRÖFUR:
HLUTVERK: OPNAR VID 400 kPa

SNJÓBRÆÐSLULAUFUR:

SLAUF (NR)	LENGD (m)	RENNSLI _{max} (l/min)
SN1	167	7,11
SN2	162	6,90
SN3	164	7,00

ALMENNAR SKÝRINGAR SJÁ TEIKN. P451

MKV. 1

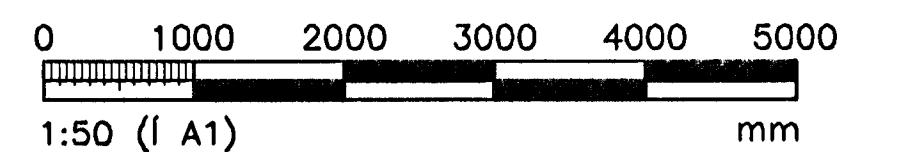

ÖLL AFNOT OG AFRITUN TEIKNINGAR, AD HLUFA EDA HELD, ER HAD SKRIFLEGU LEYFI HÖNNUNAR.

HÖNNUN

GRENSÁSVEGI 1 108 REYKJAVIK Sími: 510 4000 FAX: 510 4001
VEFFANG: www.honnun.is NETFANG: honnun@honnun.is

SETBERGSSKÓLI mpykkt þann
HAFNARFIRDI 01 FEB. 2005

HEITI TEIKNINGAR: **SNJÓBRÆÐSLA:**
GRUNNMYND, KERFISMYND OG SKÝRINGAR

MELT:	TEKNAÐ:	GEYMSLUNGER:	VNR:
HANNAÐ: SV	VL/MA	MKV: 1:50	3.151.214
DAGS. UNDRSKRIFTAR: 12.01.05	NAFN OG KT. HÖNNUNAR: HÖNNUN hf	430572-0169	P471
UNDRSKRIFT HÖNNUNAR: <i>Stefnsson</i>	Kt. 110658-6489	ÓTGAFA:	B1