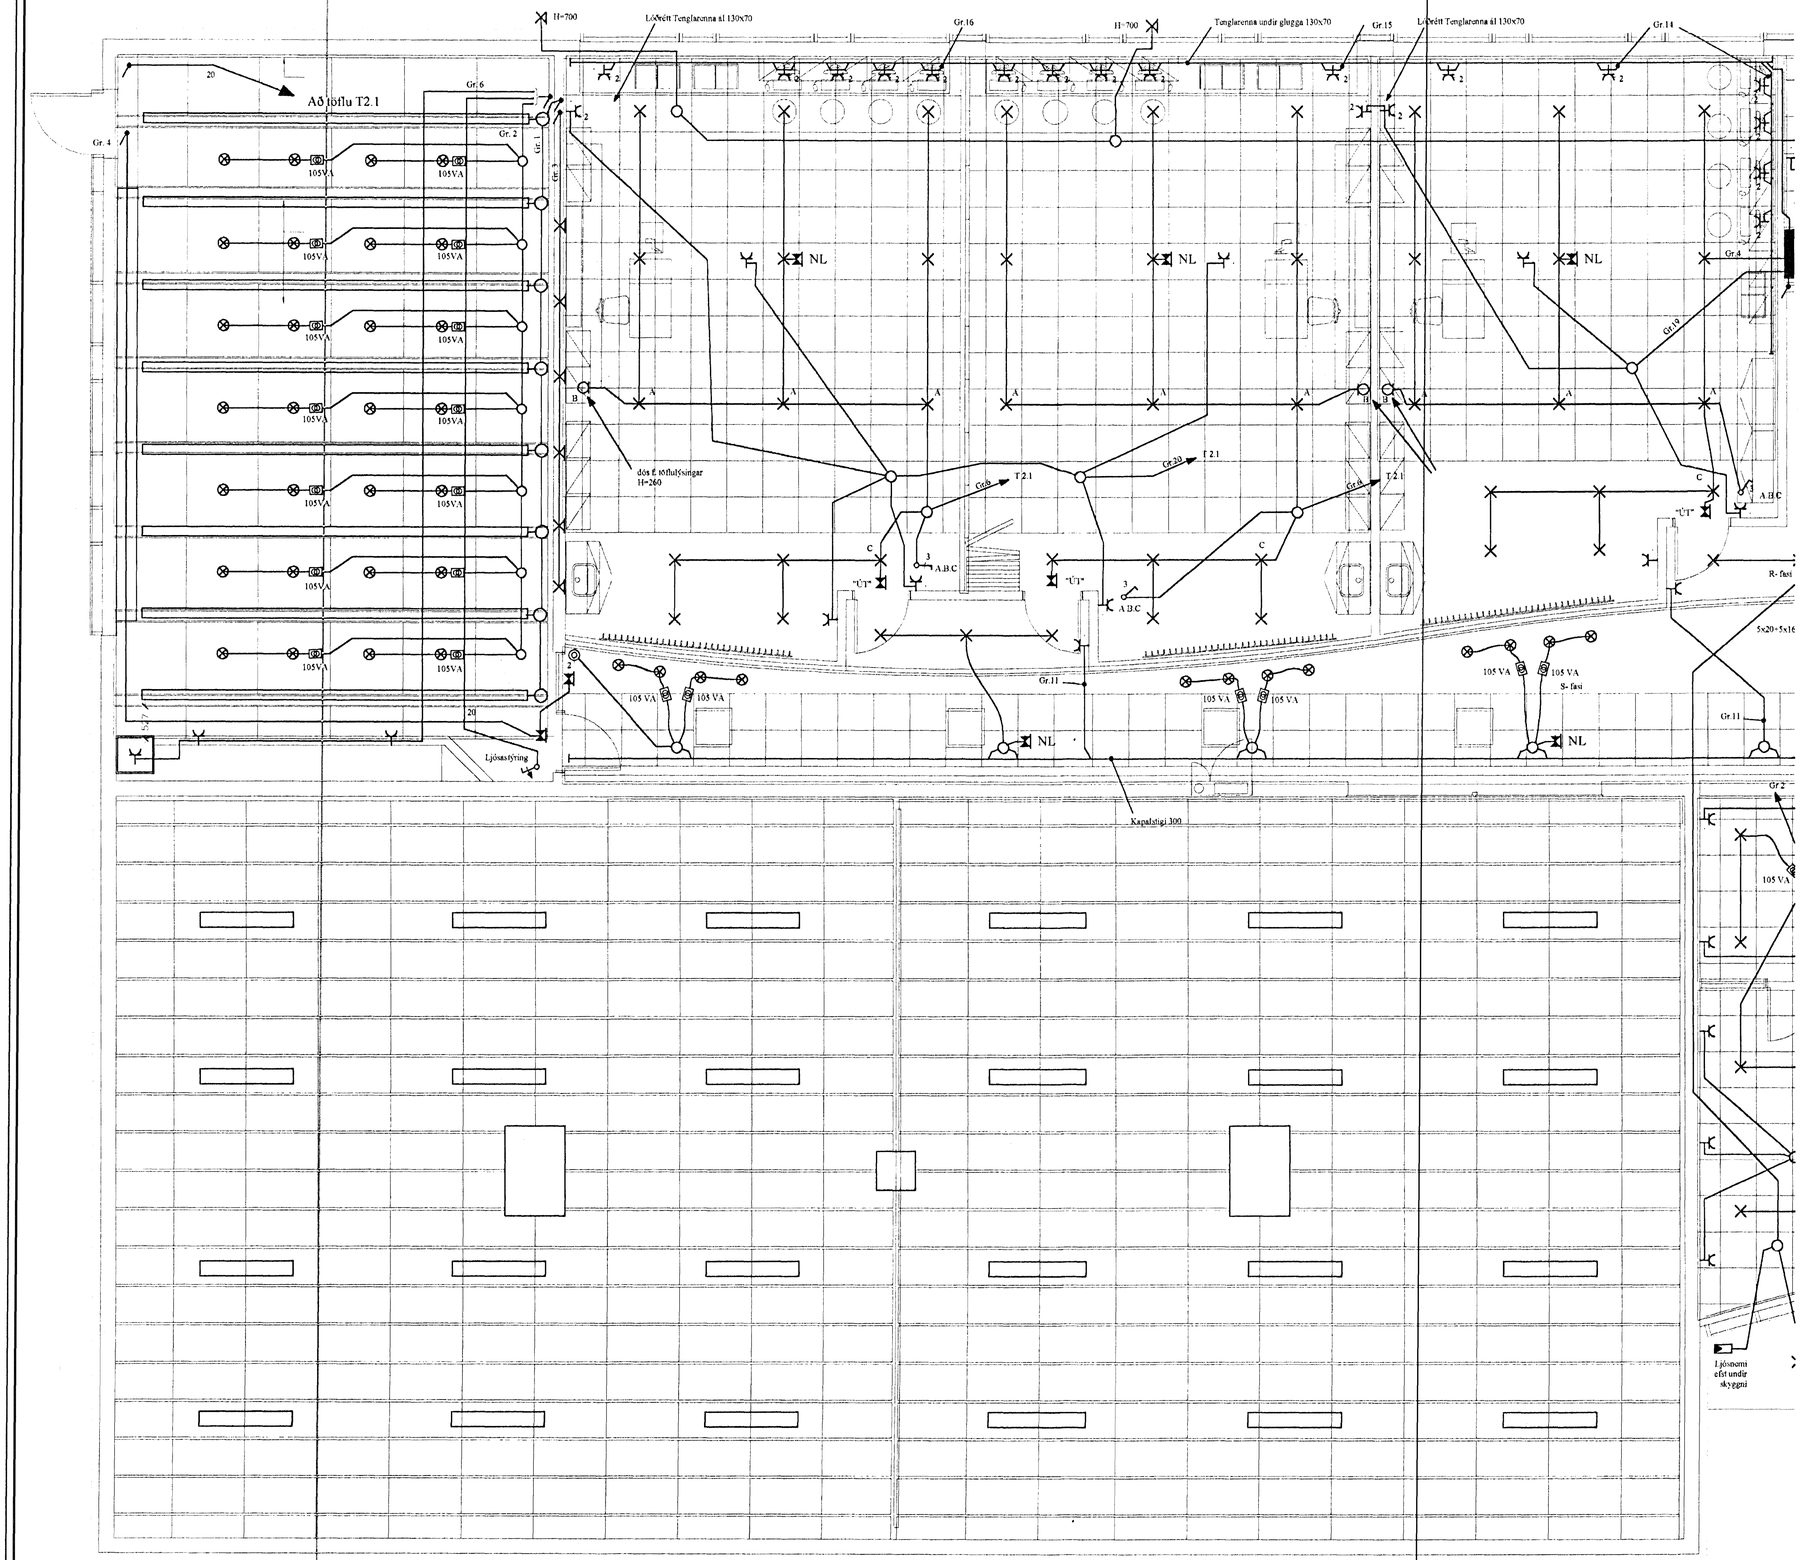

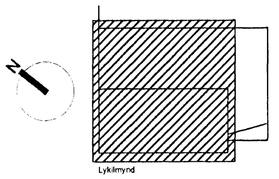

SKÝRINGAR

LAGNIR ERU HULDAR 16mm PLASTPÍPUR OG TAUGAR 3x1,5 mm²
HÆÐ Á ROFUM SÉ 110 sm.
TENGLAR VIÐ ROFA SÉU Í SÖMU HÆÐ OG ROFAR.
HÆÐ Á TENGLUM SÉ 110sm.
HÆÐ Á VEGGLJÓSUM YFIR VÖSKUM SÉ 190 sm.
MÁLSTRAUMUR ROFA SÉ 10A, EN TENGLA 16A.
F = BÆJARSÍMI, T+F = TÖLVA OG SÍMI, L = LOFTNET
t° = HITANEMAR F. GÓLFHITA HÆÐ = 160sm
HANDBOÐAR HÆÐ = 130sm, BJÖLLUR HÆÐ = 230sm Á GÖNGUM, EN 260sm

NEMA ANNARS SÉ GETIÐ

[R]j REYKSKYNJARI jóniskur
[R]o REYKSKYNJARI optiskur
[H] HITASKYNJARI
HREYFISKYNJARI ÞJÓFAVARNARKERFIS HÆÐ = V/LOFT

Samþykkt þann
01 FEB. 2005
Byggingafulltrúinn í Hafnarfirði
Hafsteinn Sigurbjartur Halldórsson

A	05-01-07	VINNUTEIKNING	B.Þ.T.	T.S.	Traustis Sv.	220146-2439	
ÚTG	DAGS		TEIKN.	HANNAÐ	SAMÞYKKT	KENNITALA	

HLÍÐARBERG 2 HAFNARFIRÐI
SETBERGSSKÓLI 6 ÁFANGI
2.HÆÐ - RAFLÖGN - 1

TERA s/f
RAFMAGNSVERKFRÆÐISTOFA
RÖMUND BELLERSEN RAFMAGNSTÆKNIFR. SÍMI 5687388
TRAUSTI SVEINBJÖRNSSON RAFMAGNSHEIMFR. SÍMI 5687390

MKV.	1:50
TEIKNNR.	5
SÍÐASTA TNR.	
TNR.	5 AF 16
ÚTG.	A
GEYMSLUNR.	