


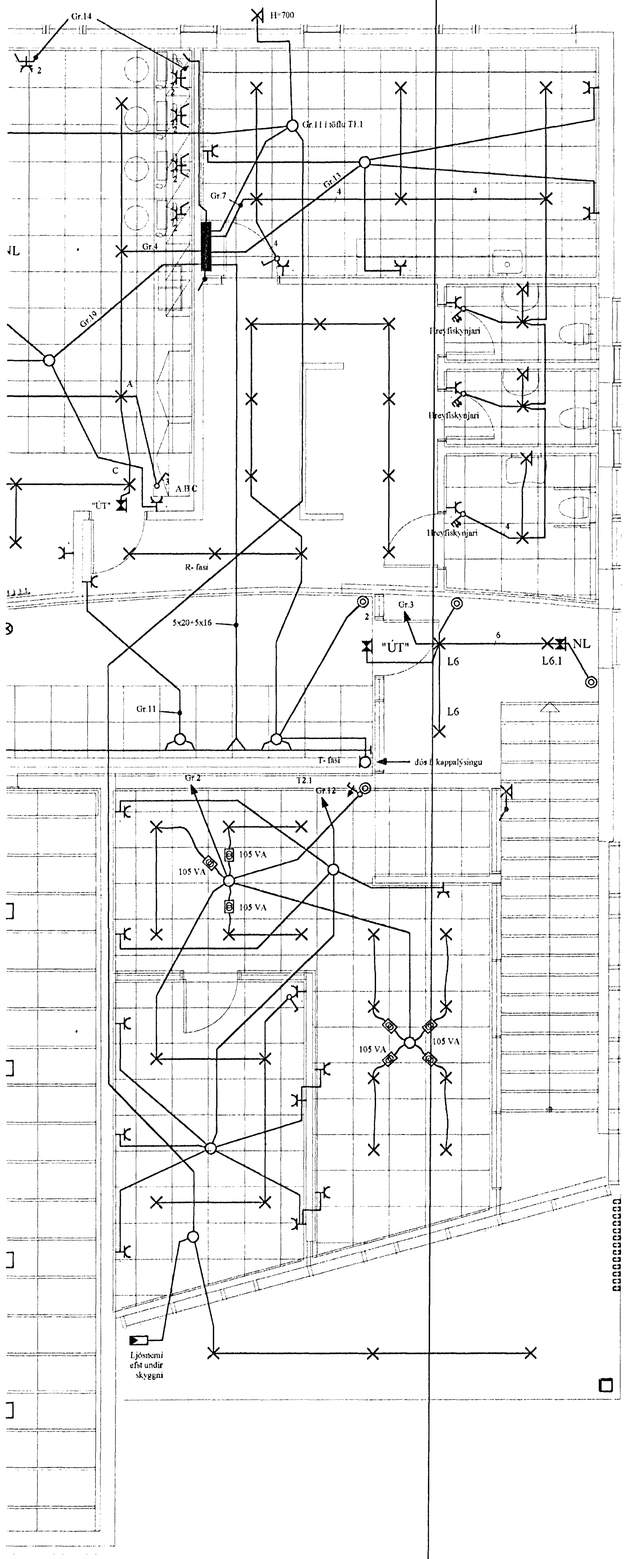


## SKÝRINGAR

LAGNIR ERU HULDAR 16mm PLASTPÍPUR OG TAUGAR 3x1,5
HÆÐ Á ROFUM SÉ 110 sm.
TENGLAR VIÐ ROFA SÉU Í SÖMU HÆÐ OG ROFAR
HÆÐ Á TENGLUM SÉ 110sm.
HÆÐ Á VEGGLJÓSUM YFIR VÖSKUM SÉ 190 sm.
MÁLSTRAUMUR ROFA SÉ 10A, EN TENGLA 16A.
F = BÆJARSÍMI, T+F = TÖLVA OG SÍMI, L = LOFTNET
t° = HITANEMAR F. GÓLFHITA HÆÐ = 160sm
HANDBOÐAR HÆÐ = 130sm. BJÖLLUR HÆÐ = 230sm Á GÖNGUM, EN 260sm Í SAL

NEMA ANNARS SÉ GETIÐ

R$_J$ REYKSKYNJARI jóniskur
R$_O$ REYKSKYNJARI optiskur
H HITASKYNJARI
HREYFISKYNJARI ÞJÓFAVARNARKERFIS HÆÐ = V/LOFT

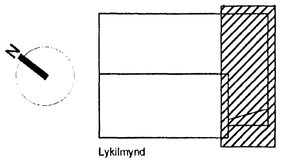Samþykkt þann
01 FEB. 2005
Byggingafulltrúinn í Hafnarfirði
F.h. Sigurbjartur Halldórsson

| | | | | | | | |
|---|---|---|---|---|---|---|---|
| A | 05-01-07 | VINNUTEIKNING | | B.Þ.T. | I.S. | Samþykkt | 220146-2439 |
| ÚTG | DAGS | | | TEIKN. | ÁBNAÐ | SAMÞYKKT | KENNITALA |

HLÍÐARBERG 2 HAFNARFIRÐI
SETBERGSSKÓLI 6 ÁFANGI
2.HÆÐ - RAFLÖGN - 2

TERA S/F
RAFMAGNSVERKFRÆÐISTOFA
EDMUND BJELLERUP RAFMAGNSTÆKNIR SÍMI 5687388
TRAUSTI SVEINBJÖRNSSON RAFMAGNSHNR. SÍMI 5687390

| | |
|---|---|
| MKV | 1:50 |
| TEIKN NR. | 6 |
| SÍÐAST A TNR | |
| TNR. 6 AF 16 | ÚTG A |
| GEYMSLUNR | |