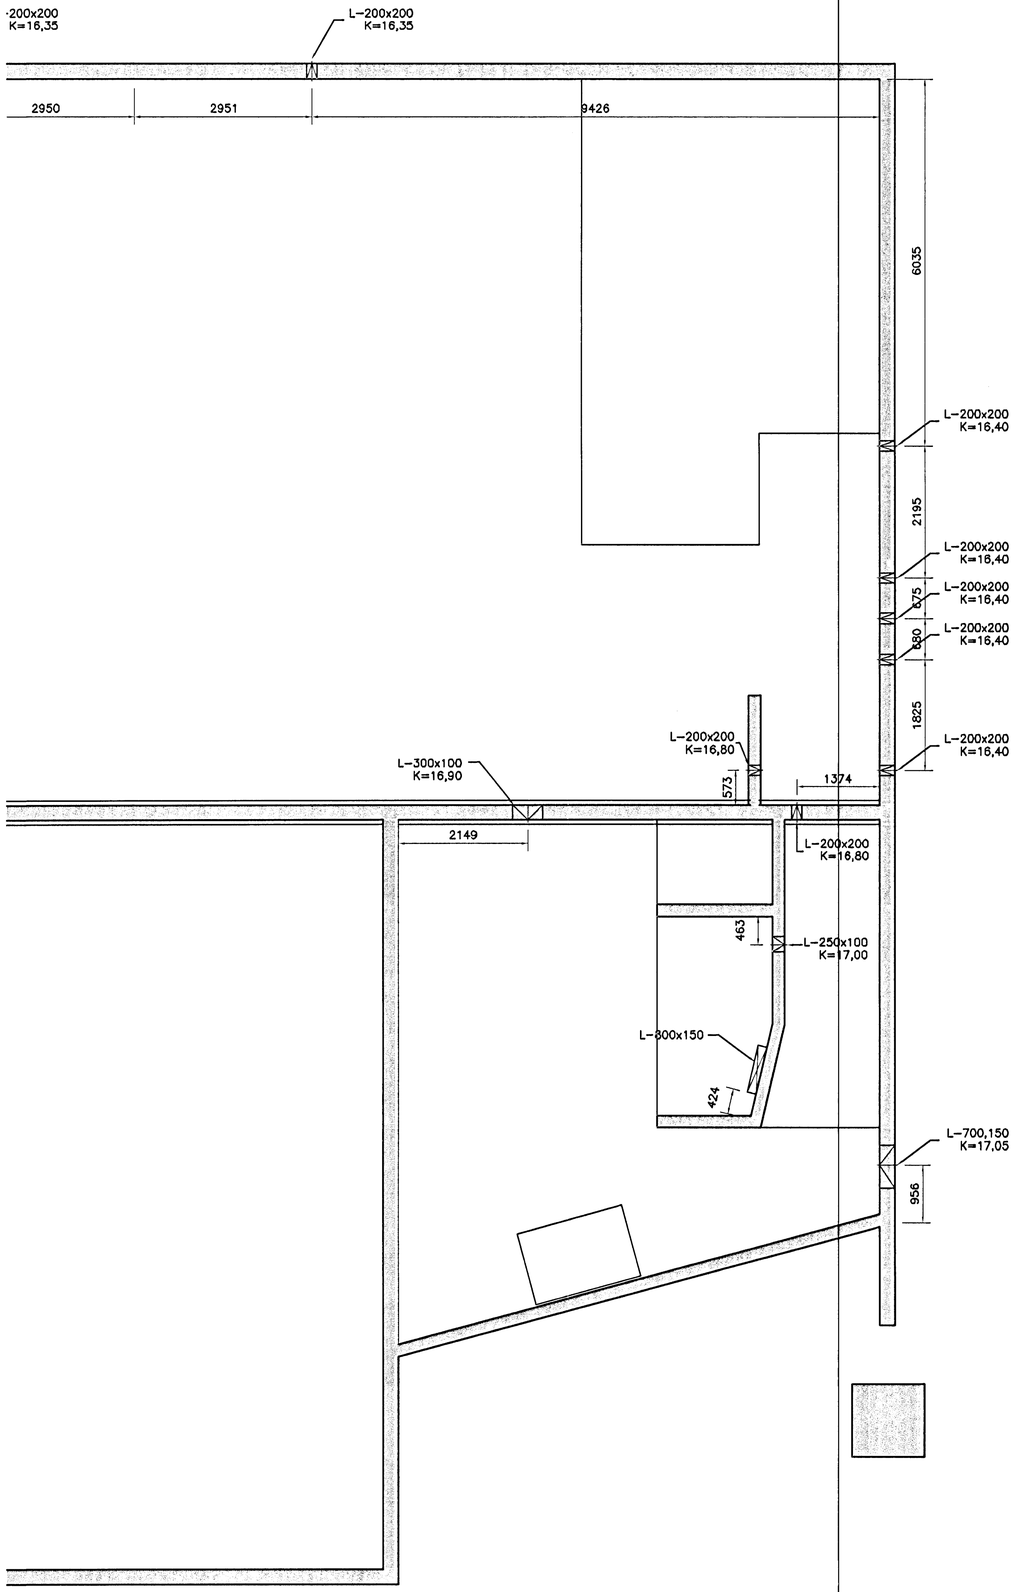

ÚTGÁFUFERILL

NÚMER:	DAGS:	SKÝRINGAR:	HANNAÐ:
B1	12.01.2005	BYGGINGATEIKNING	SV

DAGS. UNDIRSKRIFTAR: NAFN OG KT. SAMRÆMINGARHÖNNUÐAR:

UNDIRSKRIFT SAMRÆMINGARHÖNNUÐAR:

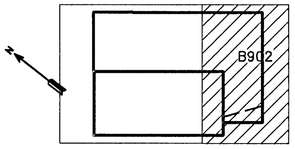

SKÝRINGAR:

A x B / A — MERKIR GAT Í PLÖTU STÆRÐ Amm x Bmm

A x B, K=10,00, H=1000 — RAUF Í SÖKKUL EÐA VEGG Amm DJÚPA OG Bmm BREIÐA NEÐRI BRÚN Í KÓTA 10,00m OG HÆÐ 1000mm

A x B, K=10,00 — GAT Í SÖKKUL EÐA VEGG, Amm BREITT OG Bmm Á HÆÐ NEÐRI BRÚN Í KÓTA 10,00m

VL — AÐ GAT SÉ FAST VIÐ LOFT

ÖLL ÓNEFND MÁL ERU Í mm

R– RAFLAGNIR
L– HEINLÆTIS,–HITA,–OG LOFTRÆSTILAGNIR

MKV. 1
0 1000 2000 3000 4000 5000
1:50 (Í A1) mm

ÖLL AFNOT OG AFRITUN TEIKNINGAR, AÐ HLUTA EÐA HEILD, ER HÁÐ SKRIFLEGU LEYFI HÖFUNDA.

HÖNNUN
GRENSÁSVEGI 1 108 REYKJAVÍK SÍMI: 510 4000 FAX: 510 4001
VEFFANG: www.honnun.is NETFANG: honnun@honnun.is

HEITI VERKS:

SETBERGSSKÓLI

HAFNARFIRÐI

Samþykkt þann 01 FEB. 2005 Byggingarfulltrúinn í Hafnarfirði F.h. Sigurbjartur Halldórsson

HEITI TEIKNINGAR:

GATAPLAN:
SÖKKLAR OG GÓLFPLATA 1. HÆÐ
GRUNNMYND

MÆLT:	TEIKNAÐ: SV	GEYMSLUNÚMER:	VNR: 3.151.214
HANNAÐ: SV	YFIRFARIÐ:	MKV: 1:50	NR. TEIKNINGAR: B902
DAGS. ÚNDIRSKRIFTAR: 12.01.05	NAFN OG KT. HÖNNUÐAR: HÖNNUN hf 430572-0169		
UNDIRSKRIFT HÖNNUÐAR: Kt. 110658-6489			ÚTGÁFA: B1