

SKÝRINGAR Á TÁKNUM:



ÖLL MÁL ERU ANNAD HVORT Í METRUM EDA MILLIMETRUM
HÆDIR ERU Í METRUM YFIR SJÓ Í HÆDARKERFI HAFNARFJARDARBEJAR

0,00 TÁKNAR HÆD 0,00 Á SNIDUM


0,00 TÁKNAR HÆD 0,00 Á LARÉTTUM FLÖTUM

×0,00 TÁKNAR HÆD Á PUNKTI Á GRUNNMYNDUM

H203 TÁKNAR HNITAPUNKT. HNIT OG HÆDIR ERU Í
HNITAKERFI HAFNARFJARDARBEJAR

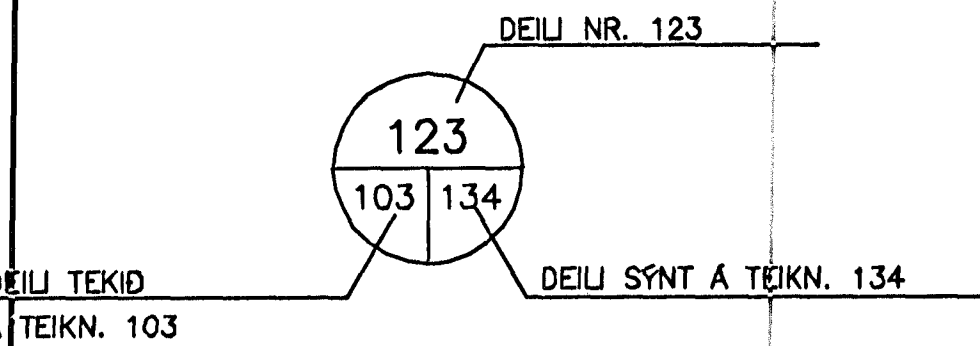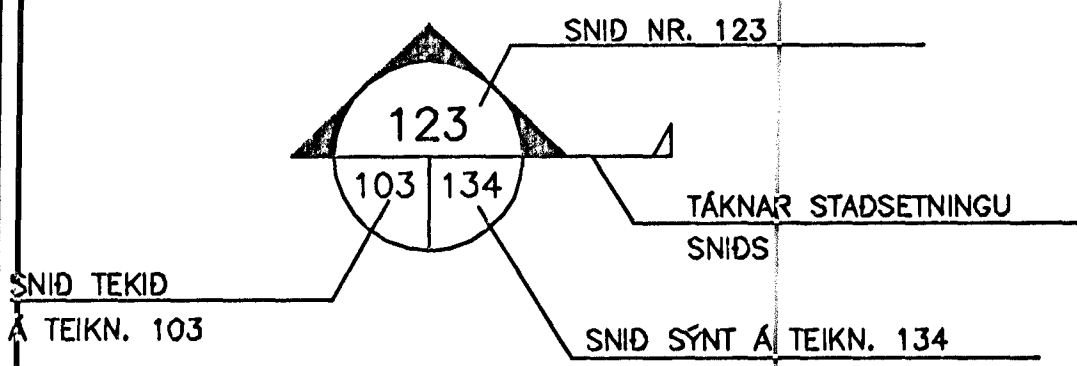

BREYTING Á TEIKNINGU Á ÚTGAFU NR. BX OG SVEDI Í
BIDSTÖDU

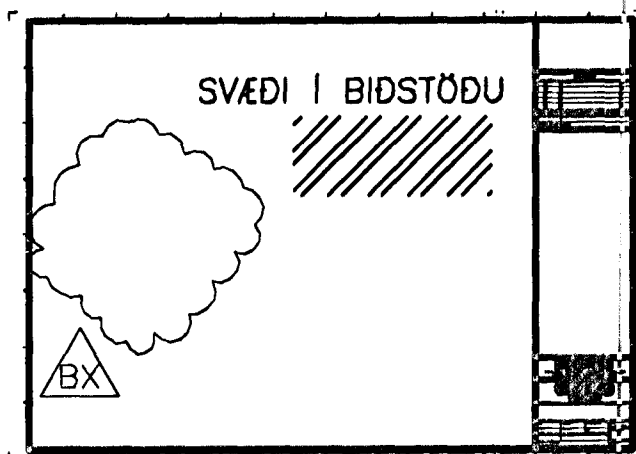

ALMENNAR SKÝRINGAR:

ÖLL VINNA SKAL VERA Í SAMRÆMI VIÐ VERKLYSINGAR OG STADLA SEM ÞAR ER VÍSAÐ
TIL


SANNREYNA SKAL ÖLL MÁL OG ADSTÆÐUR Á VERKSTAD ÁÐUR EN VINNA HEFST OG
TILKYNNNA UMSJÓNARMANNI VERKKAUPA TAFARLAUST ÖLL FRÁVIK OG MISRÆMI.

ALLT BYGGINGAREFNI ER HÁÐ SAMÞYKKI UMSJÓNARMANNS VERKKAUPA

TRYGGJA SKAL STÖÐUGLEIKA MANNVIRKJA Á ÖLLUM STIGUM VERKSINS MEÐ
TÍMABUNDNUM STIFINGUM, FESTINGUM EDA Á ANNAN VIÐURKENNDAN HÁTT.

TEIKNINGANÚMÉR:

TEIKNINGANÚMÉR ERU TÁKNAD MEÐ BÓKSTAF OG FJÓRUM TÖLUSTÖFUM t.d. LB19

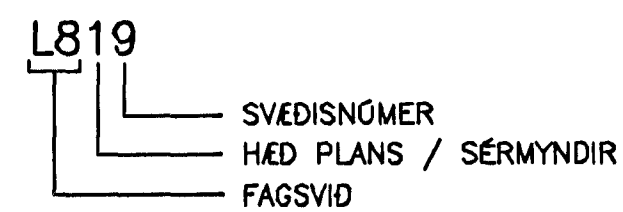

ÚTGAFUNÚMÉR TEIKNINGA ER TÁKNAD MEÐ BÓKSTAF OG TÖLUSTAF. BÓKSTAFURINN
TÁKNAR Á HVADA STIGI TEIKNINGIN ER OG TÖLUSTAFURINN TÁKNAR ÚTGAFUNÚMÉR

B: VINNUTEIKNING

LOFTRISTA- OG DREIFARASKRÁ

INNBLÁSTUR, KERFI 1			
INNBL. TÆKI [nr]	LOFTFLÆÐI [m³/klst]	VIÐMÍÐ	FJÖLDI [stk]
I101	600	Lindab VSR ø250-270' 2x2000mm	4
I102	200	Lindab LCA 160 MBA-1	3
I103	400	Lindab LCA 250 MBA-0	6
I104	230	Lindab LCA 200 MBA-0	3
I105	116	Lindab B 3210 200x100	18
I106	467	Lindab RGS-2 525x150	9

ÓTSOG, KERFI 1			
INNBL. TÆKI [nr]	LOFTFLÆÐI [m³/klst]	VIÐMÍÐ	FJÖLDI [stk]
Ó101	650	Lindab RGS-2 825x150	2
Ó102	3600	#50mm NET, ÞYKKT 4mm	1
Ó103	250	Lindab B3020 300x150	2
Ó104	120	ABB Lapinleimu KSO-125	9
Ó105	100	ABB Lapinleimu KSO-125	1
Ó106	50	ABB Lapinleimu KSO-100	8
Ó107	350	Lindab LCA 250 MBA-1	6
Ó108	250	Lindab LCA 200 MBA-1	1
Ó109	1800	#10mm NET	1


YFIRSTRAUMUR, KERFI 1			
INNBL. TÆKI [nr]	LOFTFLÆÐI [m³/klst]	VIÐMÍÐ	FJÖLDI [stk]
Y101		GRADA AF-981 400x200	1
Y102		Lindab LCA 200	2
Y103		Lindab LCA 250	2
Y104		Lindab D11 400x197	10

SKÝRINGAR:

- Ø160 MERKIR SIVALAN LOFTSTOKK 160mm Í PVERMÁL
- 250x125 KANTADAN 250mmx125mm FYRRA MÁLID Í TEIKNIPLANI
- EINANGRADAN AD UTAN
- EINANGRADAN AD INNAN
- ÓTSOG
- INNBLÁSTUR
- INNBLÁSTURSSTOKK, SÝNILEGT Í SNIDI
- INNBLÁSTURSSTOKK, HULID Í SNIDI
- ÓTSOGSSTOKK, SÝNILEGT Í SNIDI
- ÓTSOGSSTOKK, HULID Í SNIDI
- BEYGJU MED LEIDIBLÖÐUM
- YFIRSTRAUMUR
- HITASKYNNJARI H ≈ 1700
- I xx (nn) INNBLÁSTUR NR. (m³/klst)
- O xx (nn) ÓTSOG NR. (m³/klst)
- ST STILLLOKA
- SL SPJALDLOKA
- HF ÓTSOGSHAFUR
- EVL ELDVARNARLOKA
- REL REYK- OG ELDVARNARLOKA M/MÓTOR
- UH 20mm RAUF UNDIR HURD

ALLUR STOKKAR SKULU VERA ÓR GALVANISERUDU BLIKKI.
UPPHENGJUR SKULU VERA ÓR ÖBRENNALEGU EFNI, MEÐ
MINNST 50mm PVERSNIDI Á MINNST 2m BIL.
KANTADIR STOKKAR SKULU LANGLÁSADIR MEÐ PITTSBURG
LÁS EN PVERSAMSKYEYTI MEÐ FLÖNSUM. ÞÉTTA SKAL
SAMSKYEYTI MEÐ KÍTII.
SIVALIR STOKKAR SKULU SPIRALLÁSADIR OG SETTIR SAMAN
MEÐ NIPPLUM.
ALLAR KANTADAR BEYGJUR SKULU VERA MEÐ LEIDIBLÖÐUM
AF VIÐURKENNDRI GERÐ.
SIVALIR BEYGJUR SKULU VERA MEÐ R/d HLUTFALL 1 EDA
STERRA.

EFNISÞYKKTIR SKULU VERA SEM HÉR SEGIR:
KANTADIR STOKKAR:
STERRI HLUÐ ≤ 250 260-500 510-1000 >1000
EFNISÞYKKT 0,50 0,63 0,80 1,00
SIVALIR STOKKAR:
STERRI HLUÐ ≤ 250 260-500 510-1000 >1000
EFNISÞYKKT 0,50 0,63 0,80 1,00

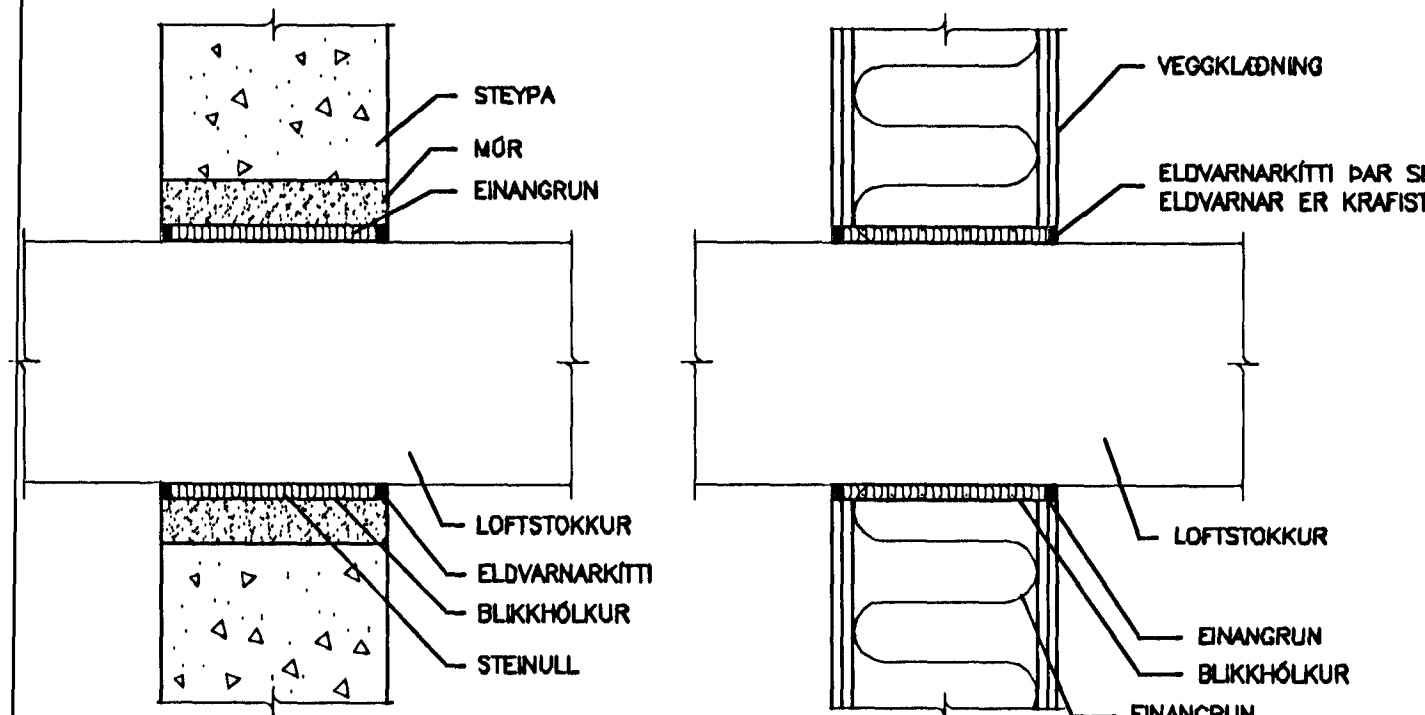

FRÁGANGUR Á LOFTSTOKKUM
GEGNUM STEYPTA VEGGI OG PLÖTUR
EKKI Í KVARDA

FRÁGANGUR Á LOFTSTOKKUM
GEGNUM LÉTTAN VEGG
EKKI Í KVARDA

ÚTGÁFUFRILL			
NÚMÉR:	DAGS:	SKÝRINGAR:	HANNAÐ:
B1	12.01.2005	BYGGINGATEIKNING	BO

DAGS. UNDRSKRIFAR: NAFN OG KT. SAMRÆMINGARHÖNNUGAR
UNDRSKRIFT SAMRÆMINGARHÖNNUGAR:

ÖLL AFNOT OG AFRITUN TEIKNINGAR, AD HLUÐA EDA HEILD, ER HÁÐ SKRIFLEGU LEYTI HÖFUNDA.

HÖNNUN
GRENSÁSVEGI 1 108 REYKJAVÍK Sími: 510 4000 Fax: 510 4001
VEFFANG: www.honnun.is NETFANG: honnun@honnun.is

ÞEIT VERKS.
SETBERGSSKÓLI m/lykkt þann
HAFNARFIRDI 01 FEB. 2005
Byggingafrulltrúinn í Hafnarfirði
F.h. Sigurbjartan í Hallgróssdal

ÞEIT TEIKNINGAR:			
MEIÐ:	TEIKNAR:	GEYMSLUNUMER:	YNR:
	DSH		3.151.214
HANNAR:		NR. TEIKNINGAR:	
BO			L801
DAGS. UNDRSKRIFAR:		NAFN OG KT. HÖNNUGAR:	
12.01.05	HÖNNUN hf	430572-0169	
UNDRSKRIFT HÖNNUGAR:		ÚTGÁFA:	
Hönnun, Stefánsson-Kt. 110658-6489		B1	