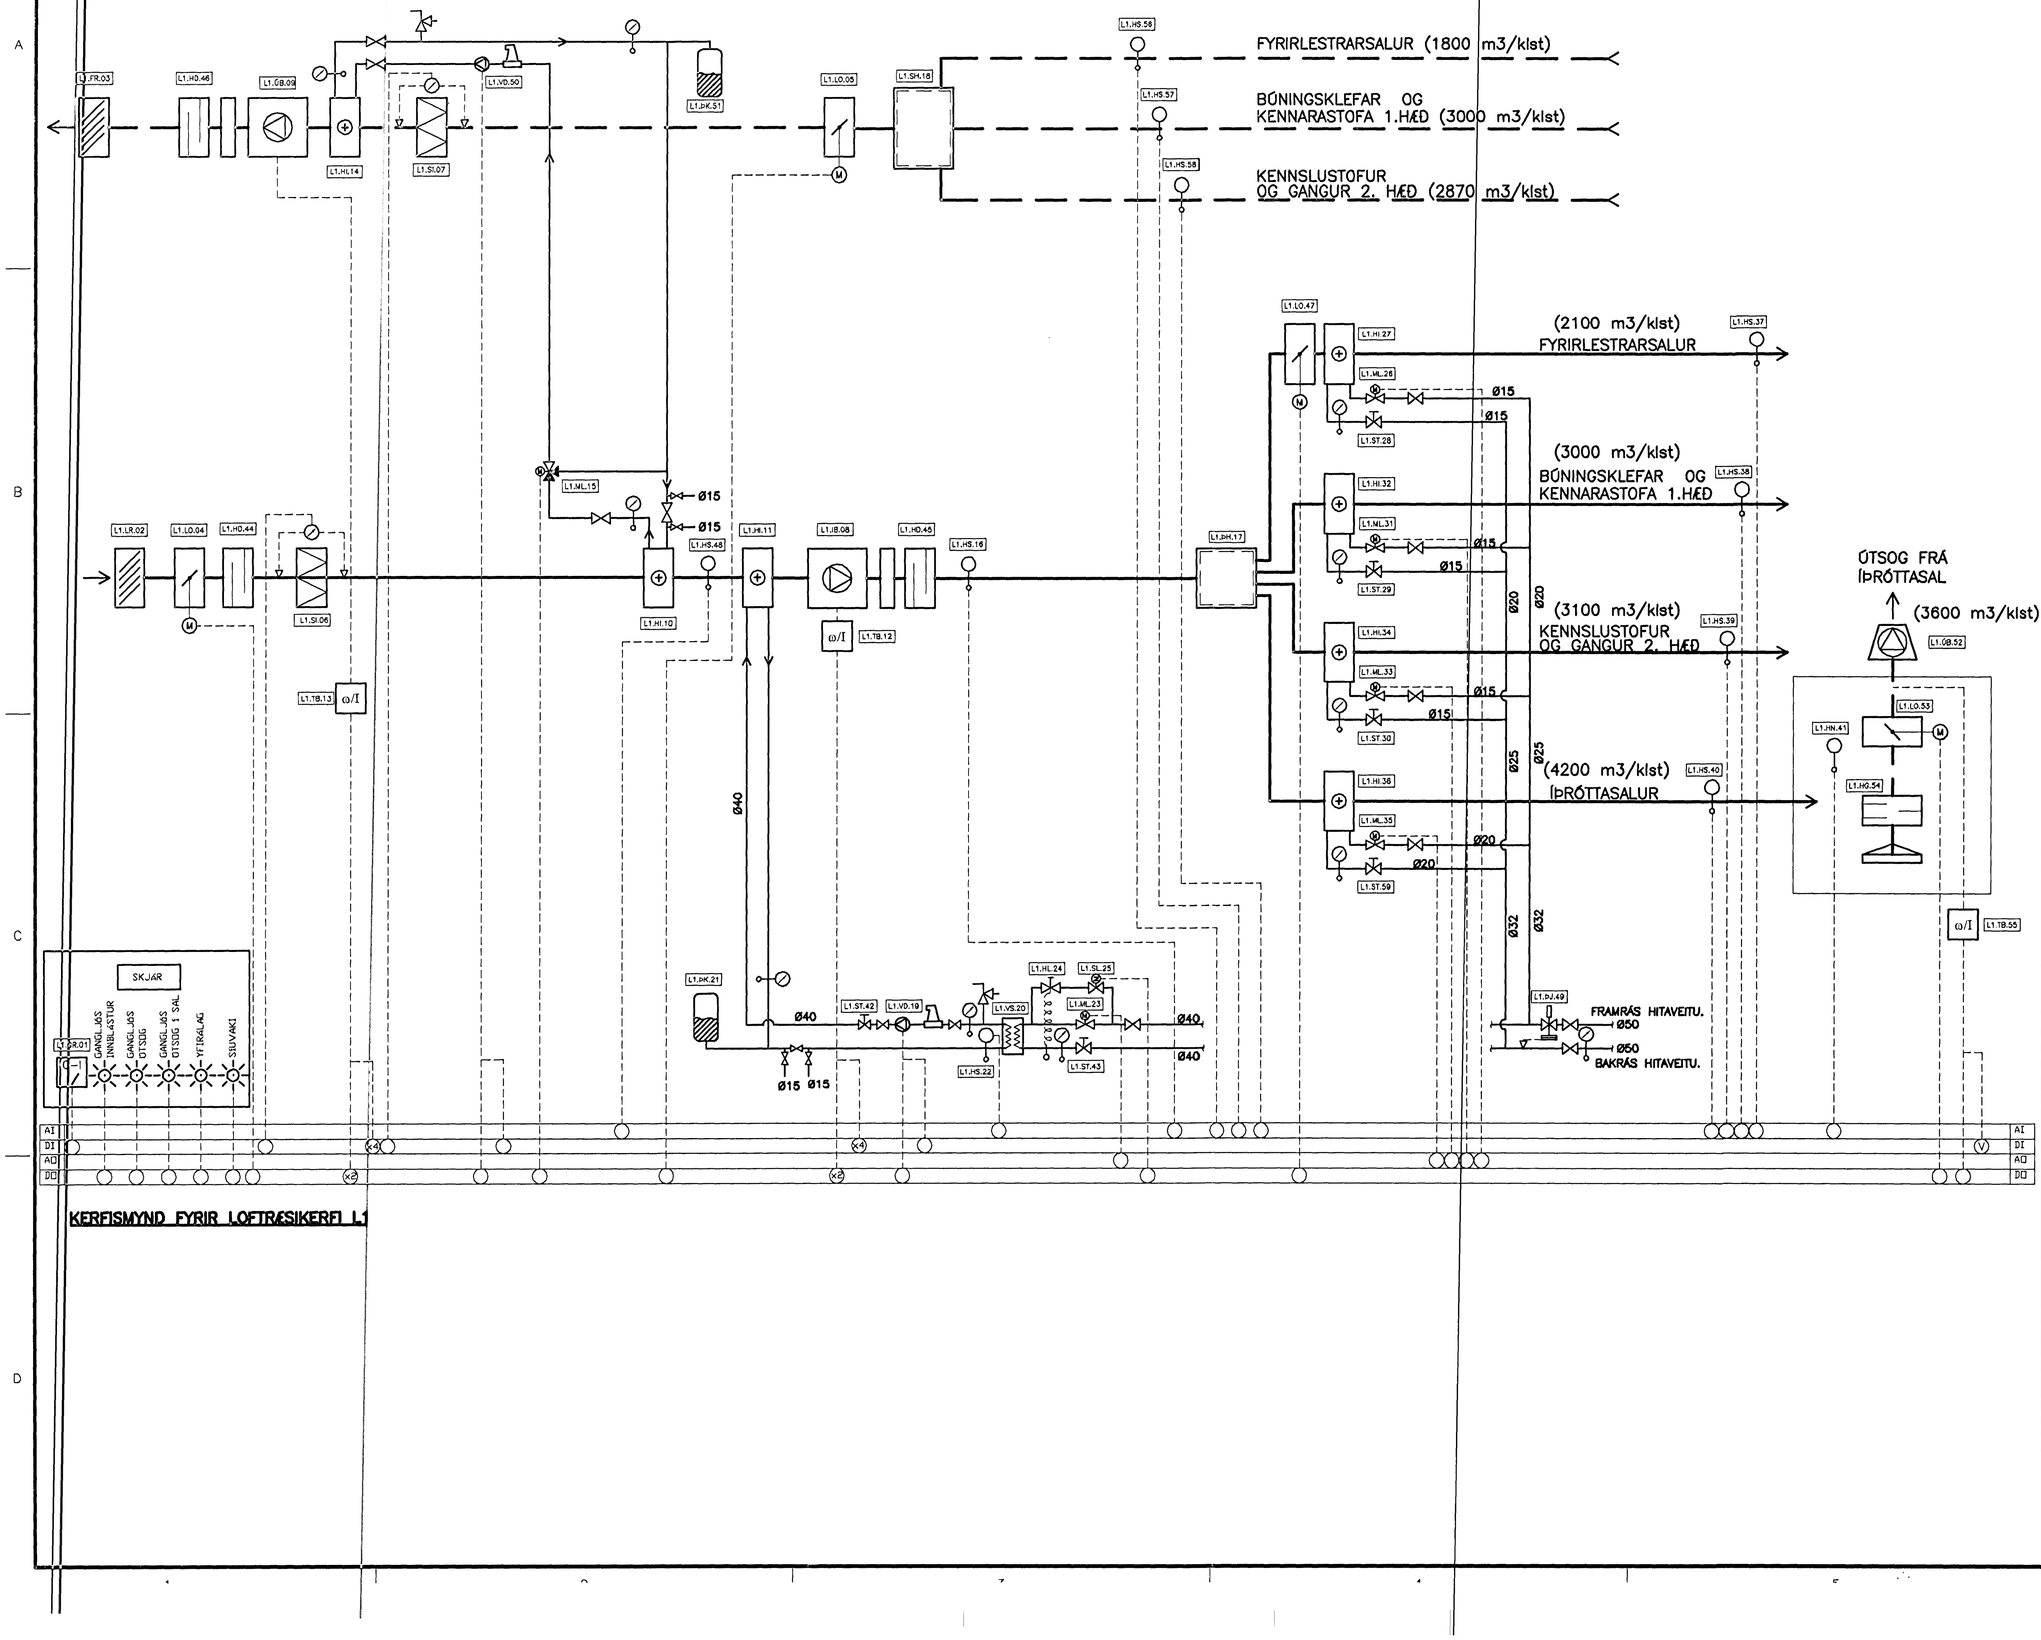

KERFISMYND FYRIR LOFTRÆSIKERFI L1

ÚTGÁFUFERILL

NÚMER:	DAGS:	SKÝRINGAR:	HANNAÐ:
B1	12.01.2005	BYGGINGATEIKNING	BIO

DAGS. UNDIRSKRIFTAR: | NAFN OG KT. SAMREMINGARHÖNNUÐAR

UNDIRSKRIFT SAMREMINGARHÖNNUÐAR:

SKÝRINGAR Á TÁKNUM Í KERFISMYND:

- MÆLISTAÐUR FYRIR ÞRÝSTING
- MÆLISTAÐUR FYRIR HITASTIG
- MÆLISTAÐUR FYRIR RAKASTIG.
- ÖRYGGISLOKI
- LOFTSKILJA
- STJÓRNTÆKI, MÓTOR EÐA SKYNJARI
- VÍSANDI MÆLIR
- AO SAMFELLT ÚTMERKI (ANALOG OUT)
- AI SAMFELLT INNMERKI (ANALOG IN)
- DO TVÍSTÖÐUÚTMERKI (DIGITAL OUT)
- DI TVÍSTÖÐUINNMERKI (DIGITAL IN)
- INNBLÁSTURSLOFT
- ÚTSOGSLOFT
- VATNSLÖGN
- STÝRIMERKI

ÖLL AFNOT OG AFRITUN TEIKNINGAR, AÐ HLUTA EÐA HEILD, ER HÁÐ SKRIFLEGU LEYFI HÖFUNDA.

HÖNNUN
GRENSÁSVEGI 1 108 REYKJAVÍK SÍMI: 510 4000 FAX: 510 4001
VEFFANG: www.honnun.is NETFANG: honnun@honnun.is

HEITI VERKS:

SETBERGSSKÓLI
HAFNARFIRÐI

Samþykkt þann 01 FEB. 2005
Byggingafulltrúinn í Hafnarfirði
F.h. Sigurbjartur Halldórsson

HEITI TEIKNINGAR:
LOFTRÆSIKERFI:
KERFISMYND

MÆLT:	TEIKNAÐ: DSH	GEYMSLUNÚMER:	VNR: 3.151.214
HANNAÐ: BIO	YFIRFARIÐ:	MKV:	NR. TEIKNINGAR: L851
DAGS. UNDIRSKRIFTAR: 12.01.05	NAFN OG KT. HÖNNUÐAR: HÖNNUN hf 430572-0169		
UNDIRSKRIFT HÖNNUÐAR: Kt. 110658-6489			ÚTGÁFA: B1