


SJÁ FRAMHALD Á TEIKNINGU NR. 09 OG 10 SNID 16 OG 14

27
0609


SNID 1:20

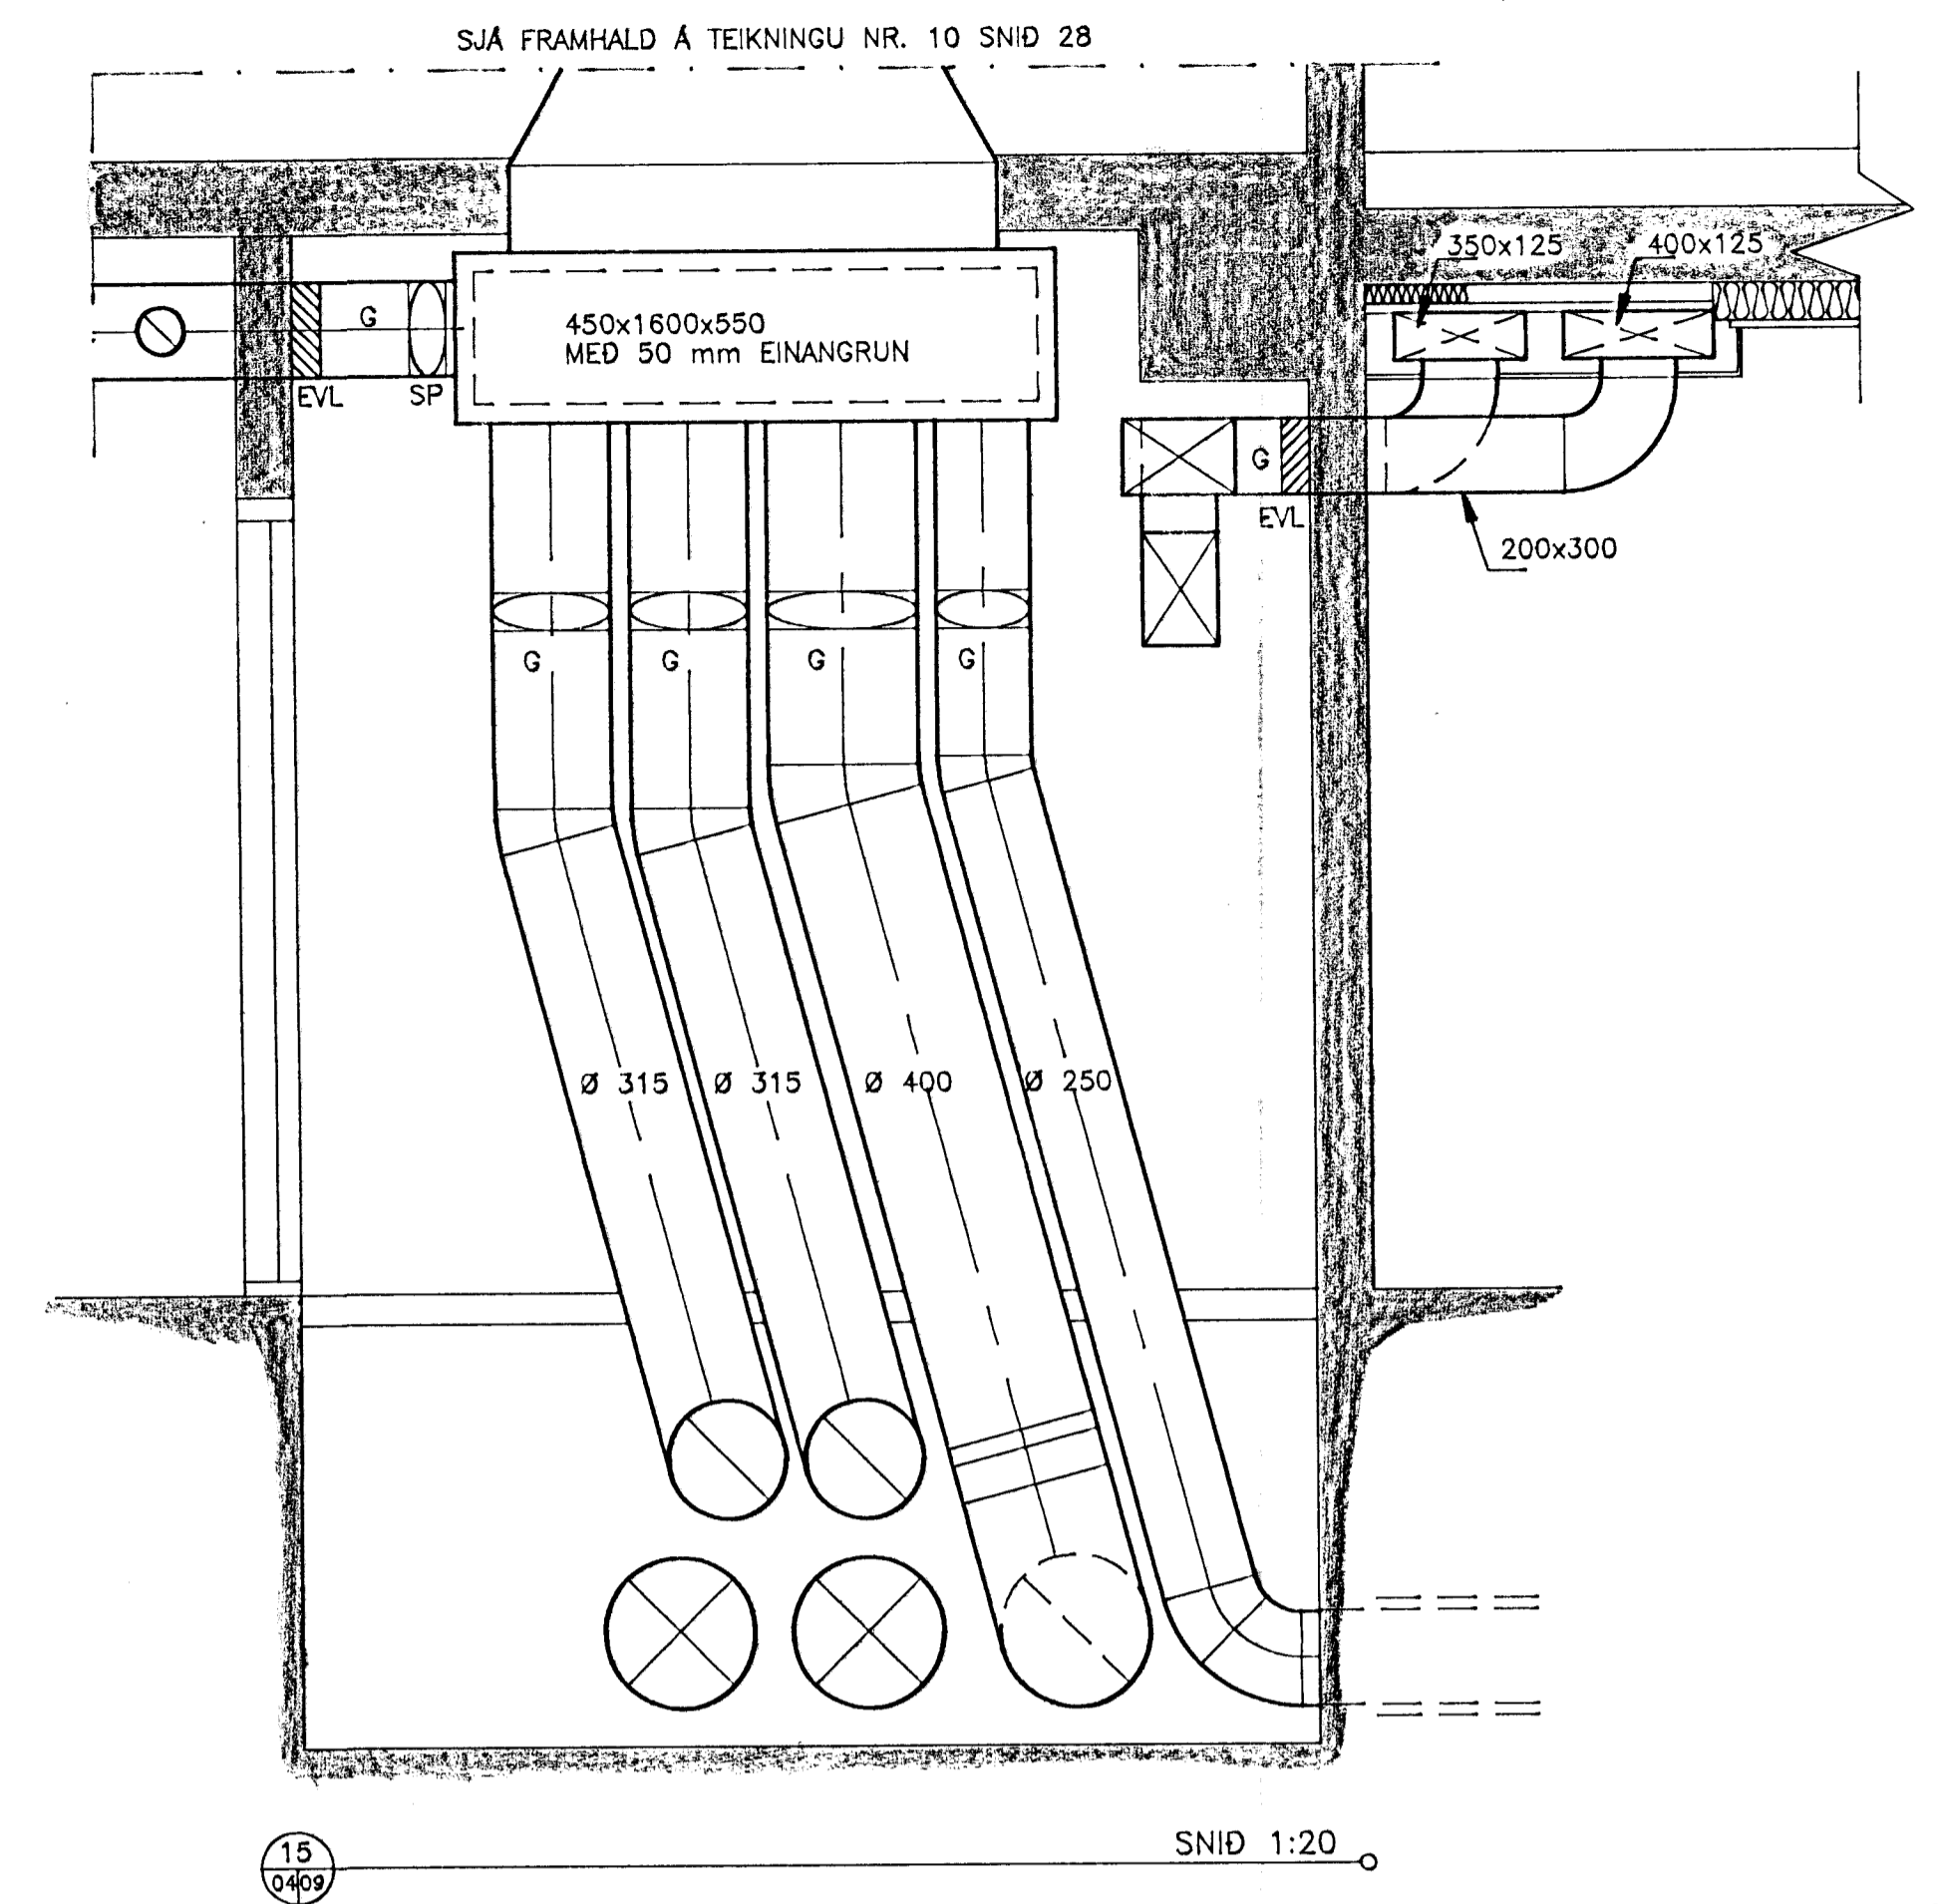

SJÁ FRAMHALD Á TEIKNINGU NR. 10 SNID 28

15
0409


SNID 1:20

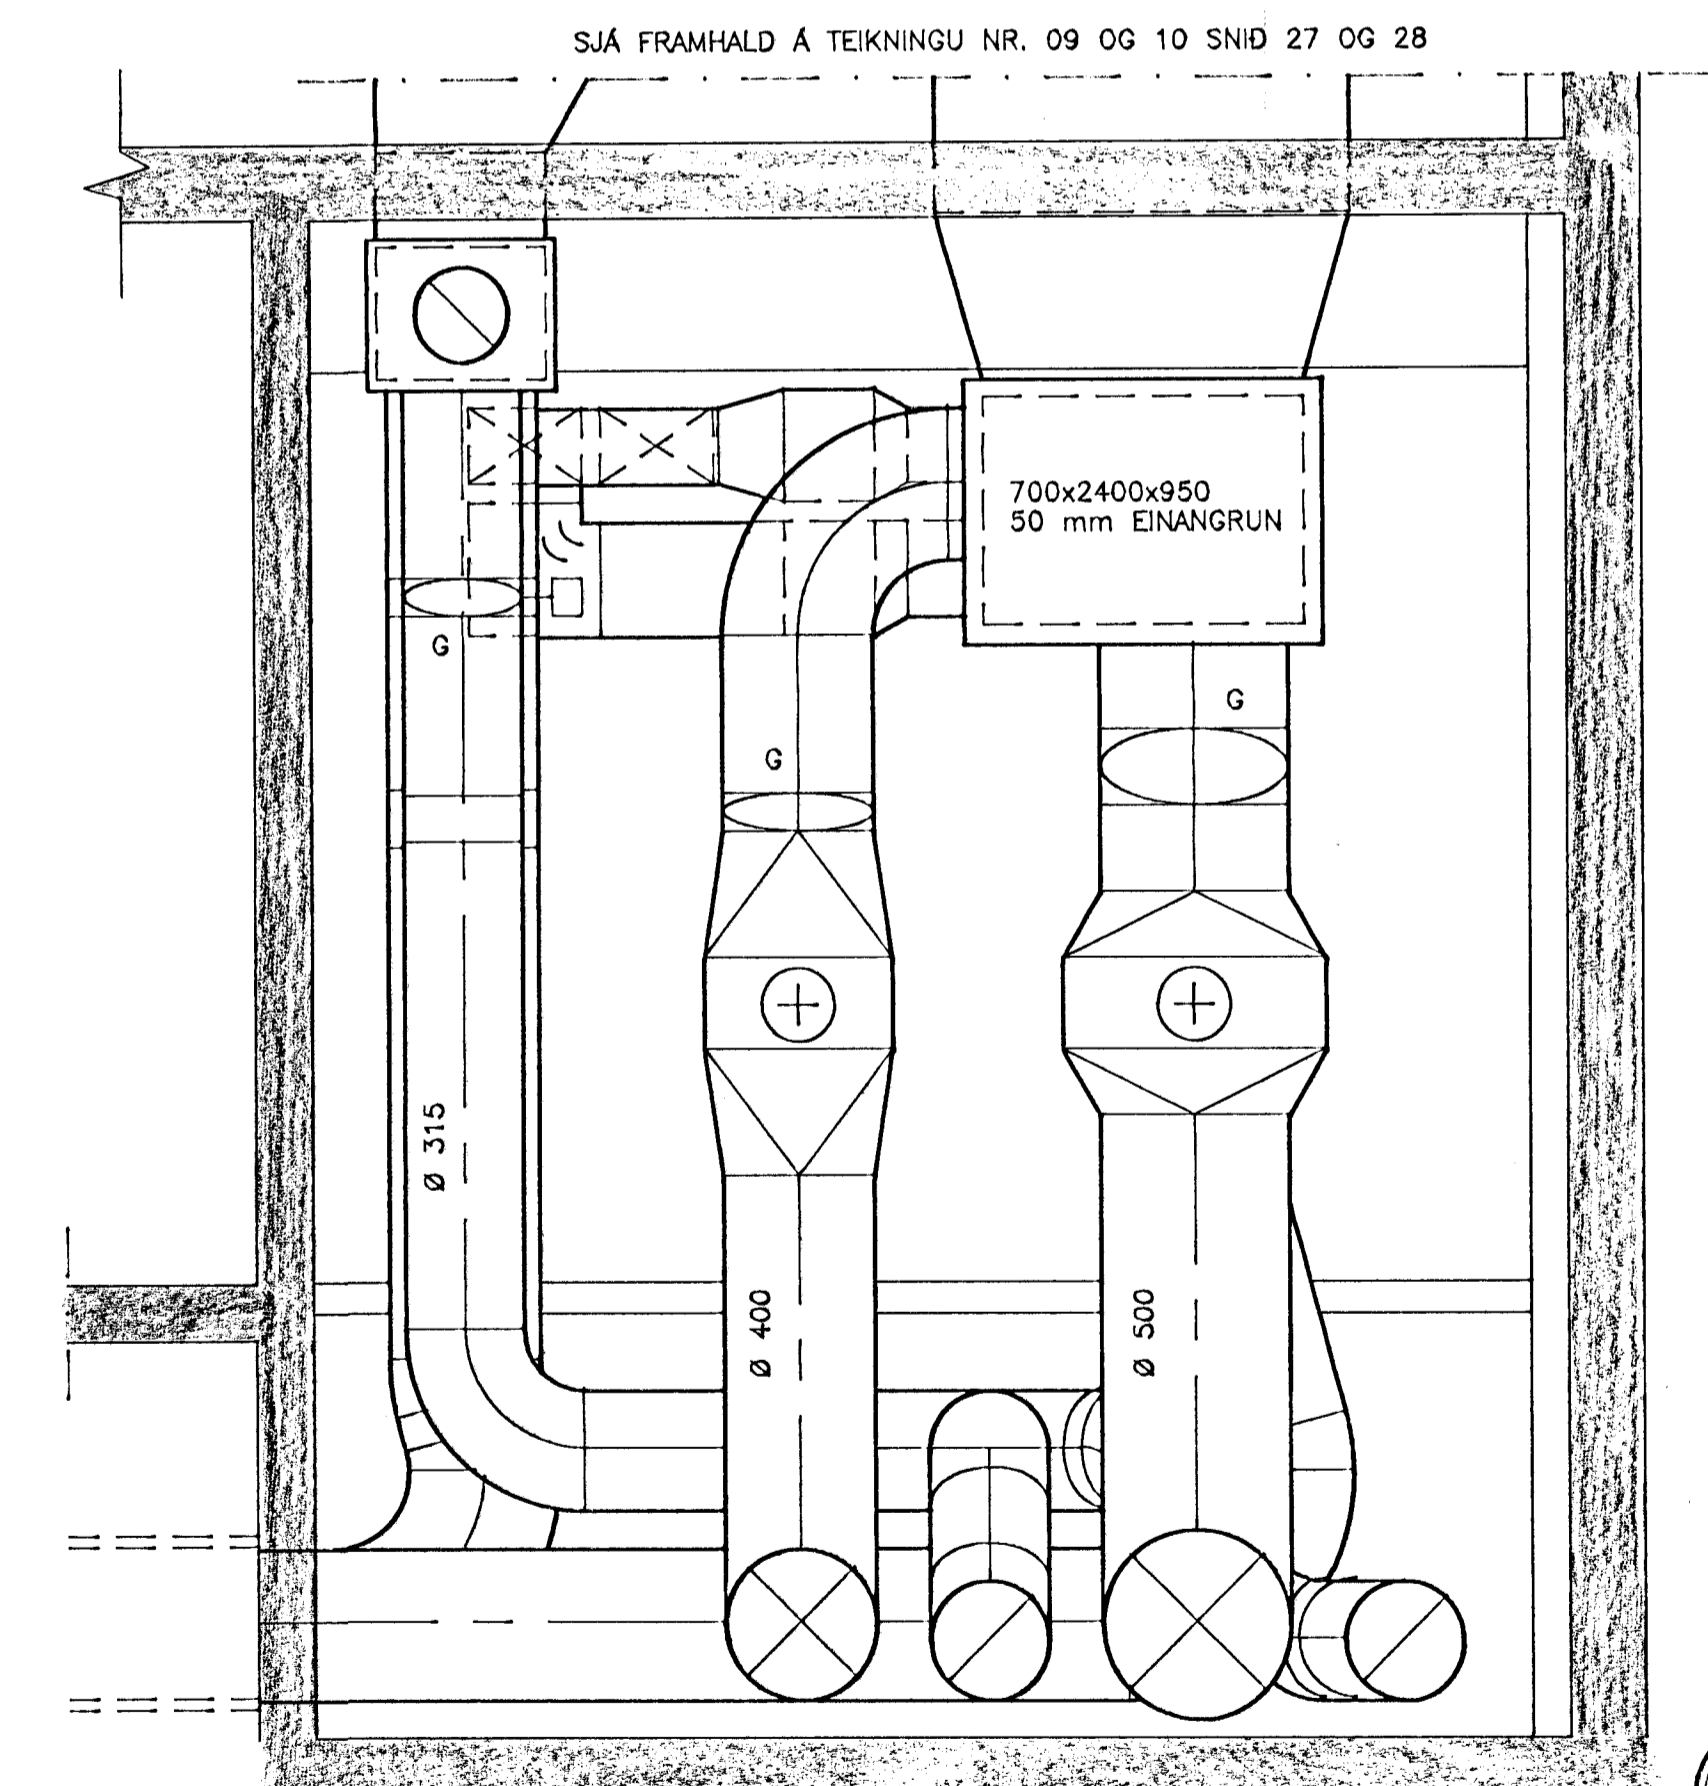

SJÁ FRAMHALD Á TEIKNINGU NR. 09 OG 10 SNID 27 OG 28

16
0409

SNID 1:20

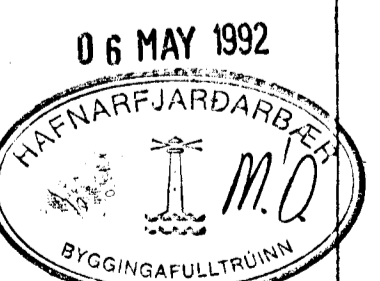

06 MAY 1992

GRUNNSKÓLI SETBERGI HAFNARFIRDI

VERK NR: 042LS009

2. AFANGI
LOFTRÆSTIKERFI
SNID Í LOFTRÆSTIKLEFA OG TENGIKLEFA

KVARDI 1:20

REIKN: FSK/HBG

TEIKN: HBG

DAGS: JAN. '92

BLAD NR: 09

LAGNATEKNI HF.
LAUGAVEGI 168 105 REYKJAVIK Sími: 91-621750

NR.	DAGS	BREYTING	AF	SAMP.
				<i>Friðrik S. Friðriksson</i>