


29
1816

SNID 1:5


LJÓSMÁL TRÉRAMMA FYRIR RIST 825x825 mm
ÖLL MÁL SKULU ATHUGAST Á STAÐNUM
ÁÐUR ENN SMÍÐI HEFST.

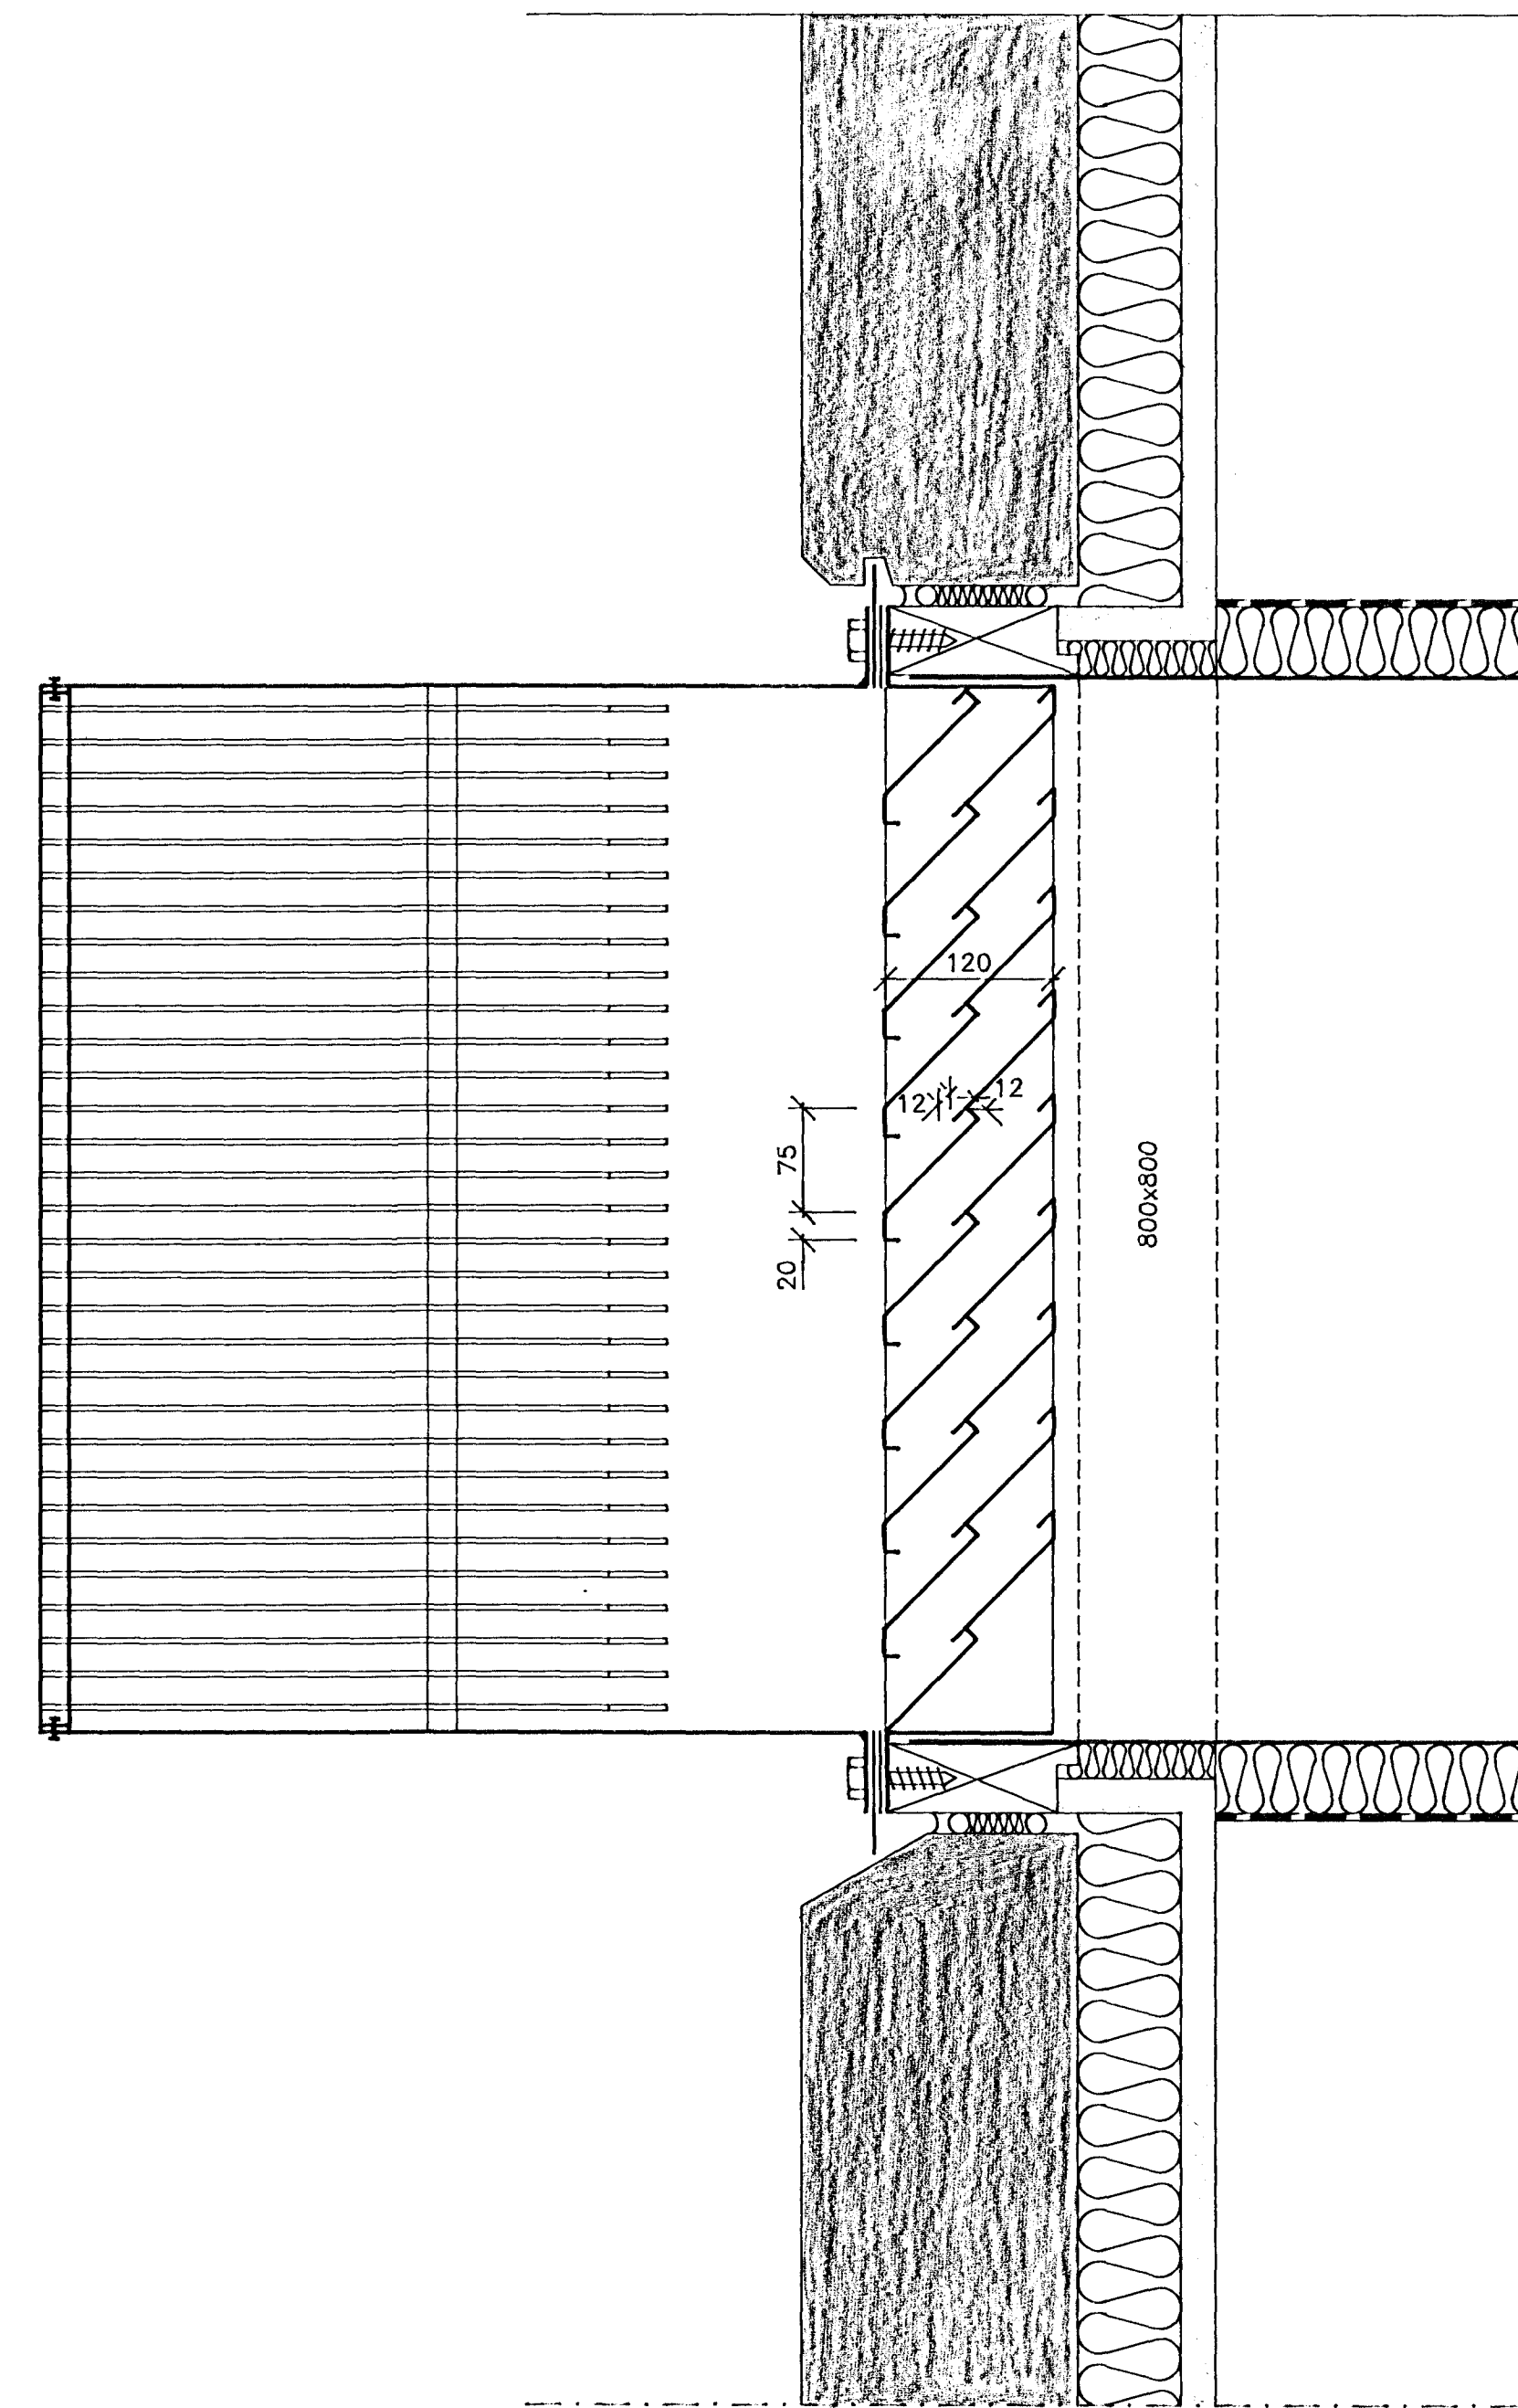

36
1816

SNID 1:5

06 MAY 1992

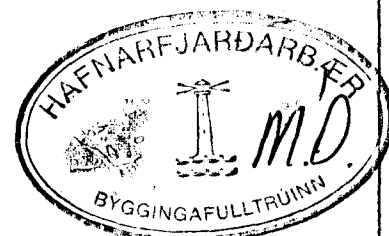

GRUNNSKÓLI SETBERGI HAFNARFIRDI		VERK NR: 042LS016
2. ÁFANGI LOFTRÆSTIKERFI SNID FYRIR ÚTKAST- OG INNTAKSRISTAR.		KVAÐI 1:5
LAGNATÆKNI HF. LAUGAVEGI 16B 105 REYKJAVÍK Sími: 91-621750		REIKN: FSK/HBG
SAMP: <i>Fjole S. Jónsdóttir</i>		TEIKN: HBG
		DAGS: JAN, '92
		BLAD NR: 16

NR:	DAGS:	BREYTING:	AF: