

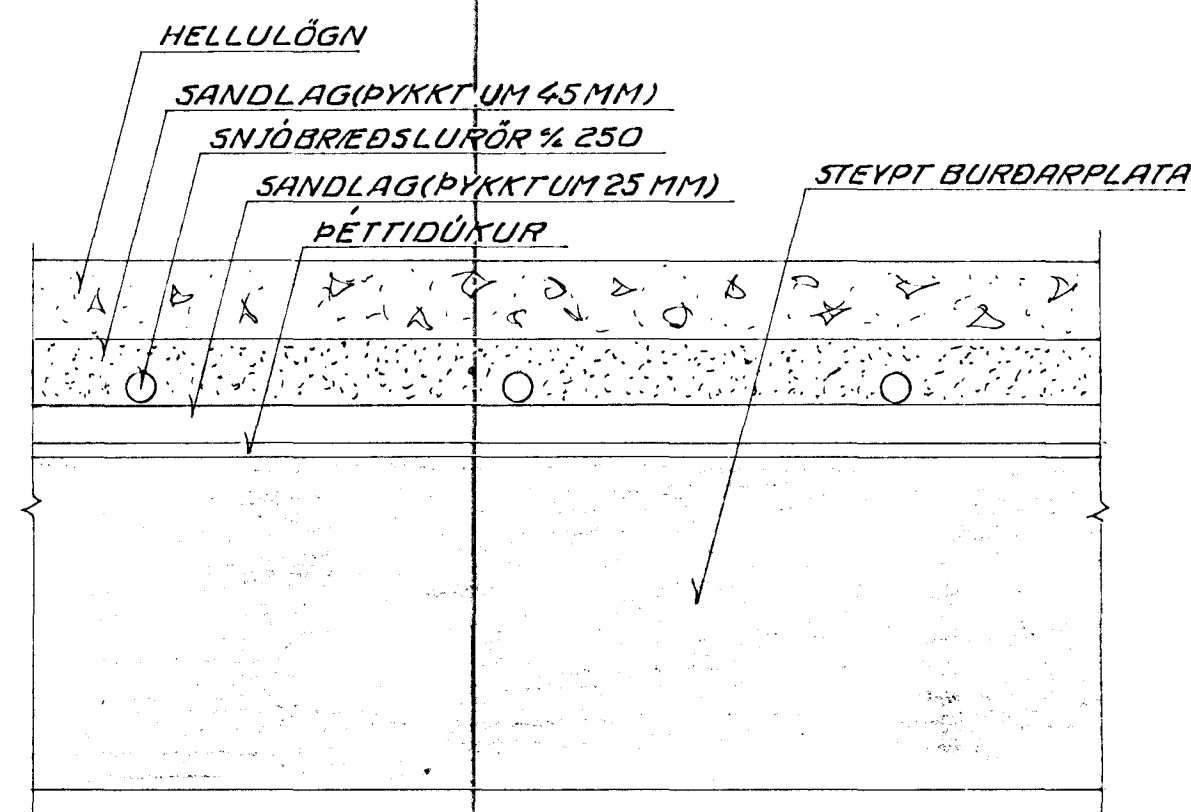



DEMIGERT SNID Í PLÖTU YFIR ÚTBYGGINGU M 1:5

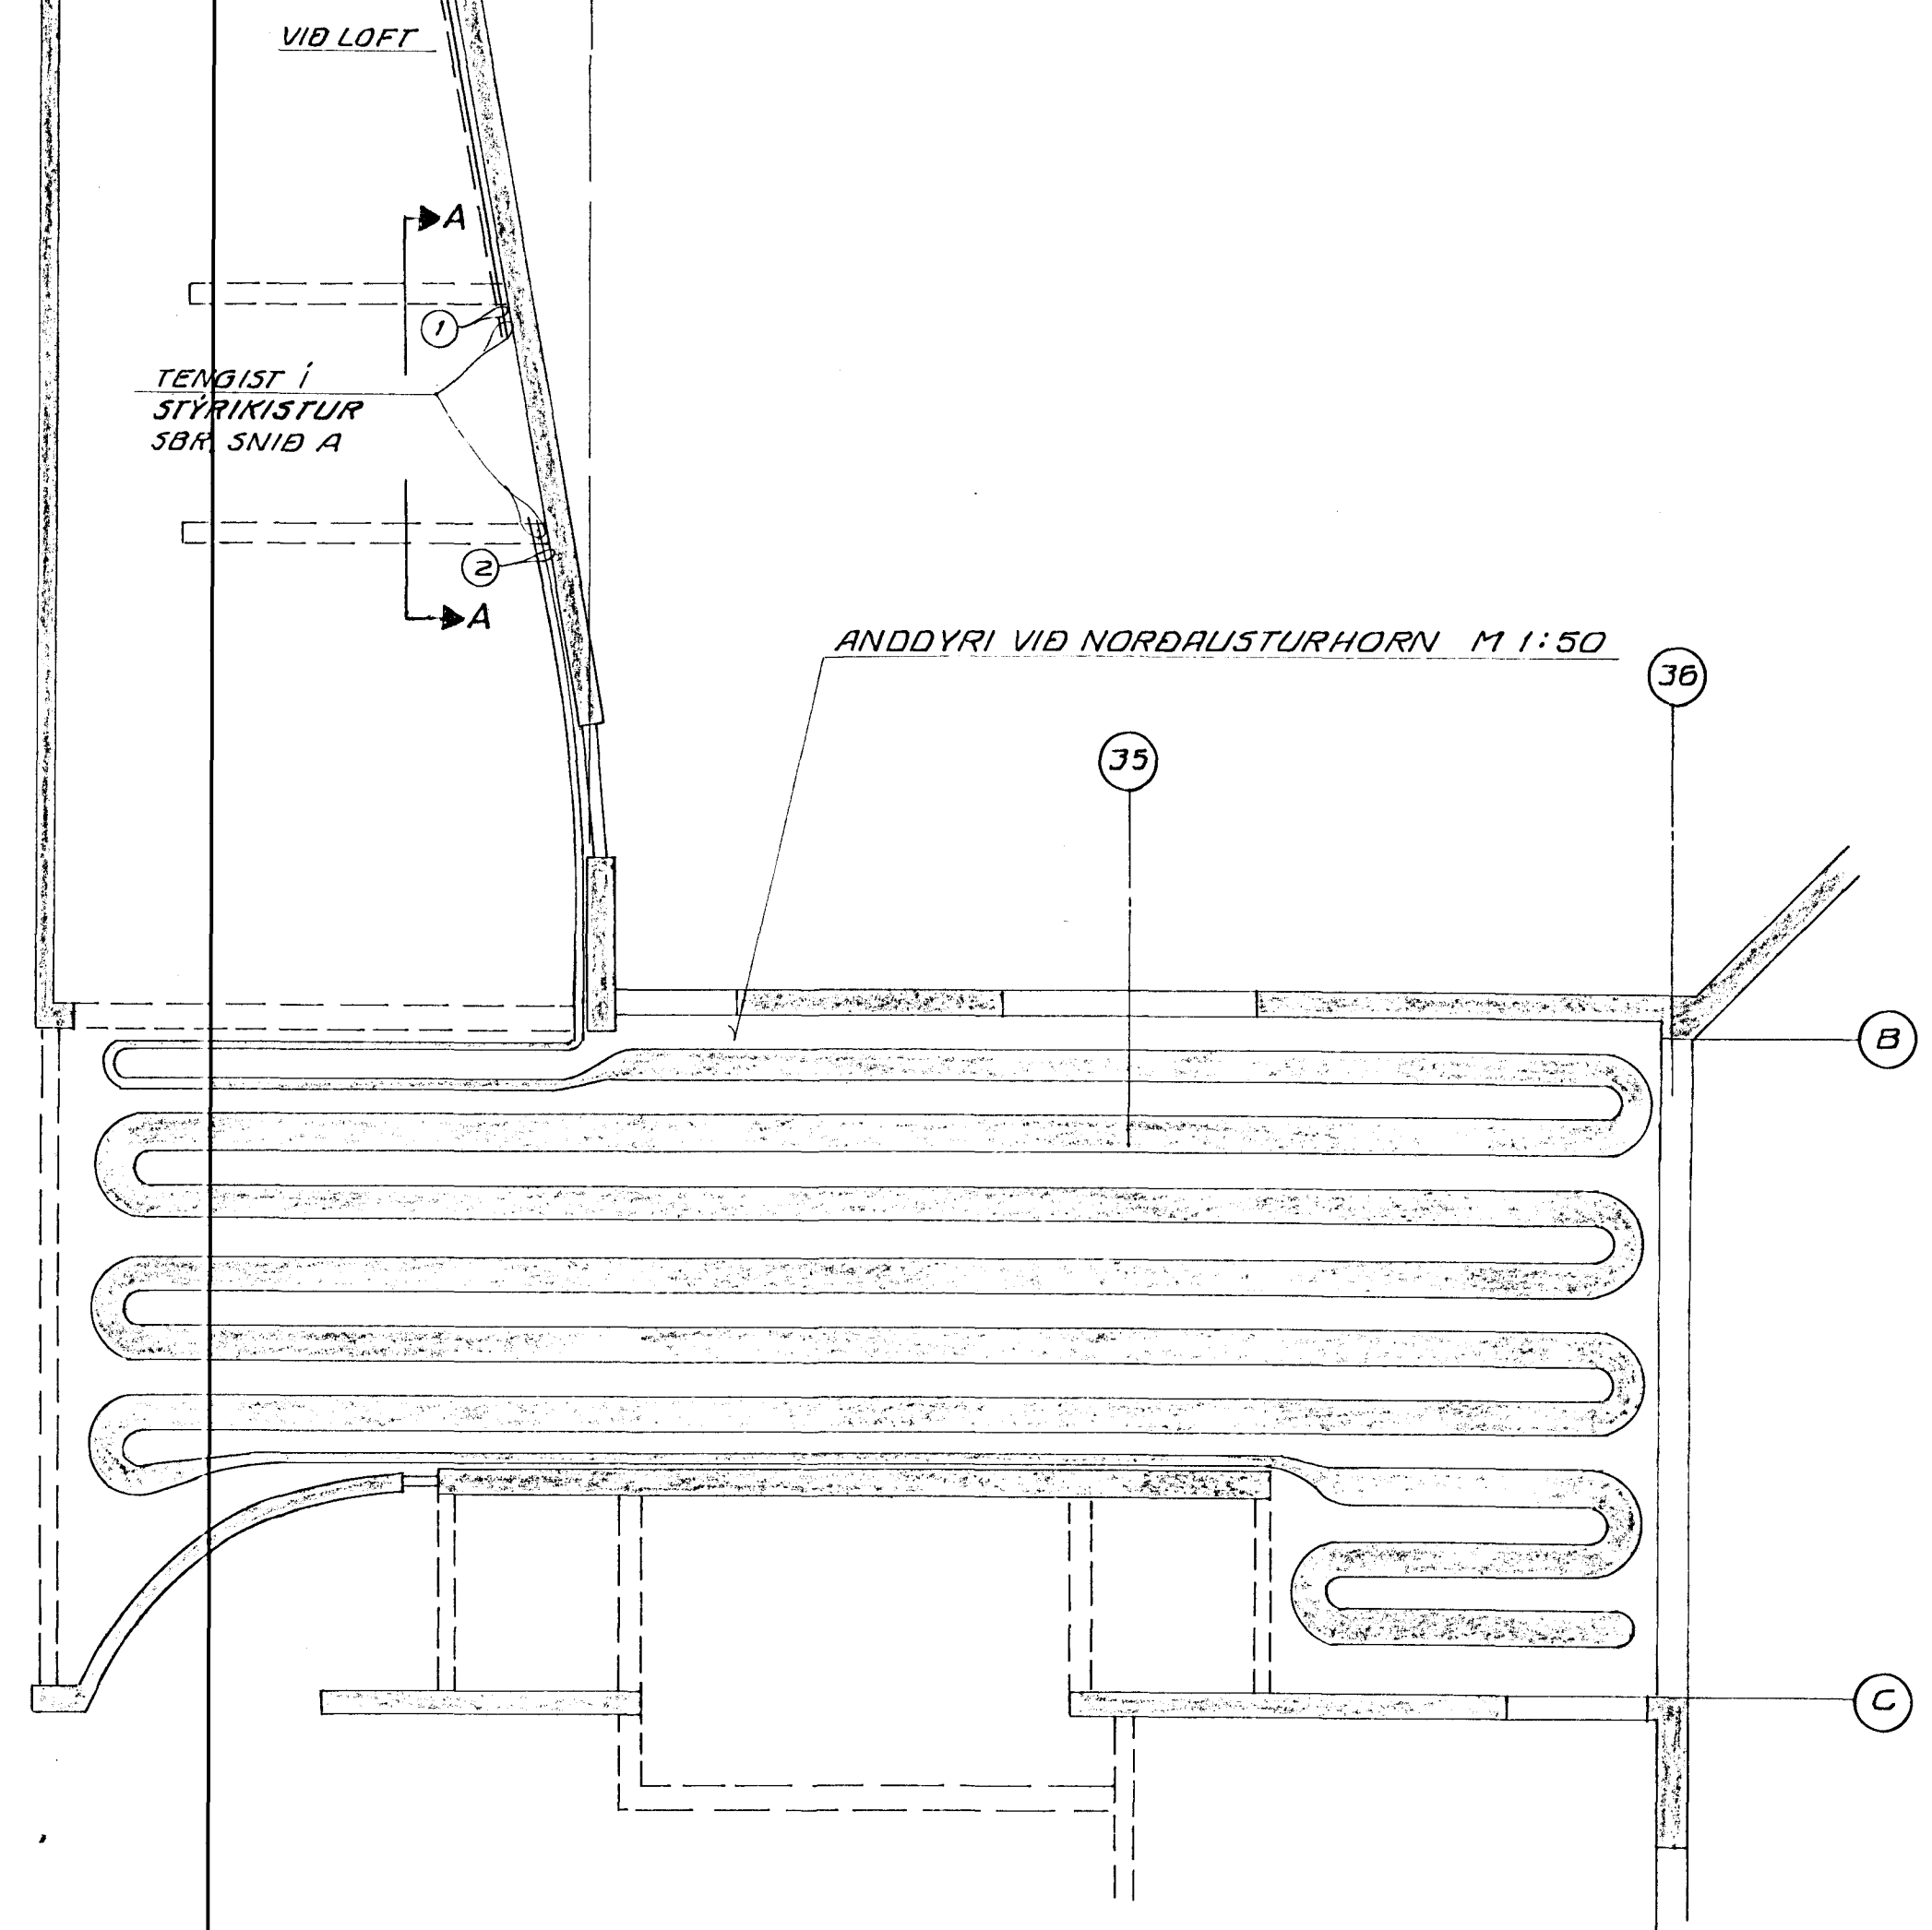

SNID A M 1:20  
STÝRING SNJÓBRÆÐSLU  
OG GÓLFHITA.

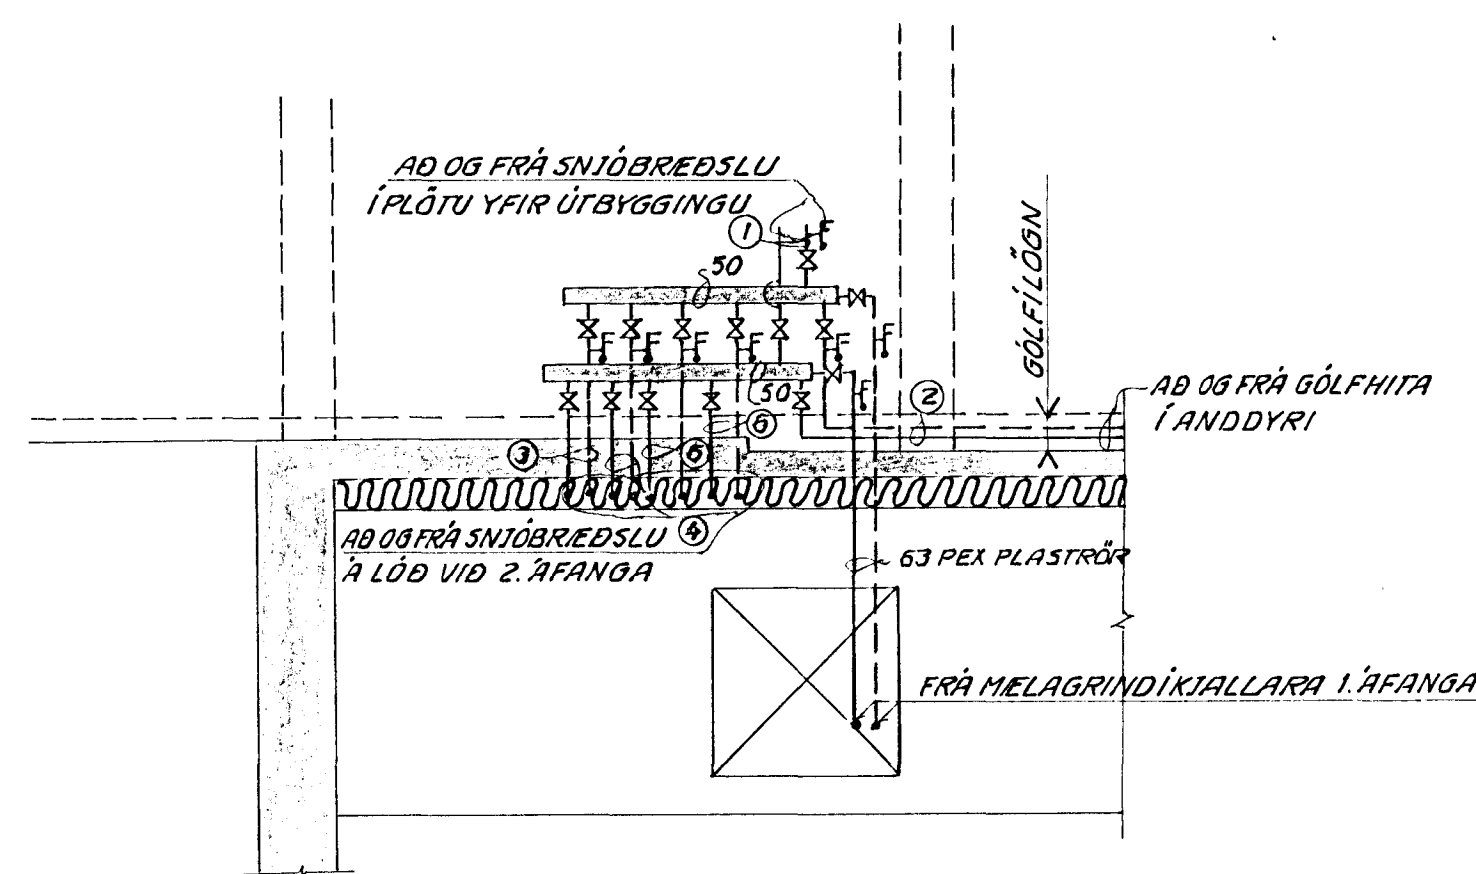

DEMIGERT SNID Í ANDDYRI VIÐ NORDAUSTURHORN M 1:5

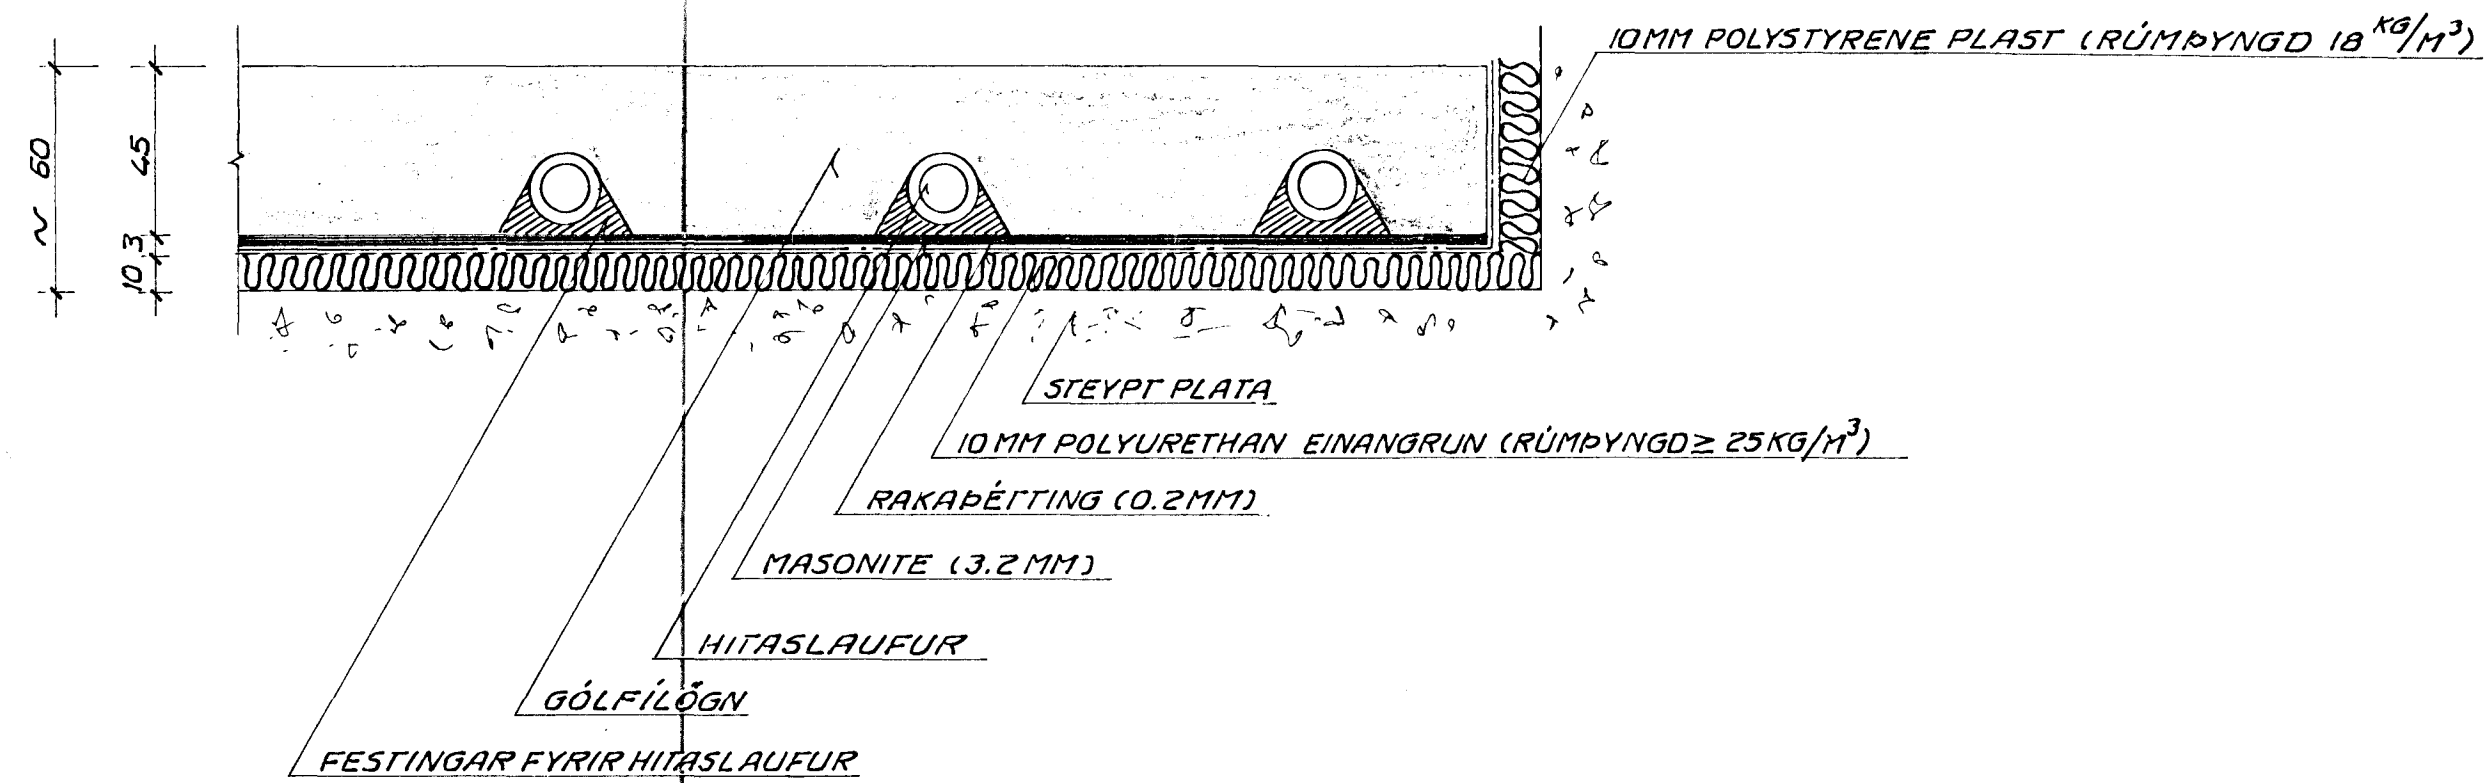

06 MAY 1992  
HAFNARFUNDARBER  
BYGGINGAULLTR  
m

**VERKFRÆÐISTOFAN FERILL HF.**  
SUDURLANDSBRÁUT 4 REYKJAVÍK SÍMI 688570

**SETBERGSSKÓLI - 2. ÁFANGI**  
GÓLFHITI Í ANDDYRI VIÐ NORDAUSTURHORN  
SNJÓBRÆÐSLA Í ÞAKI YFIR ÚTBYGGINGU

DAGS	HANNAÐ	SAMÞYKKT
21 FEB '92	<i>[Signature]</i>	<i>[Signature]</i>
MKV	TEIKNAD	nr.
1:50	5. th.	326   3   107

BR	DAGS	HANNAÐ	SAMP