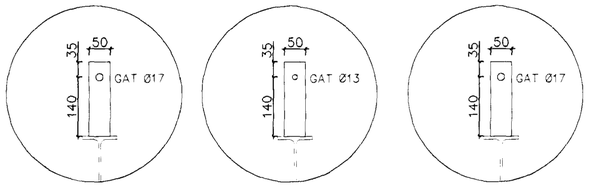

FJ1

FESTING VIÐ HLIÐARBITA FJ1 Á ALLA ÁSA, AÐRA EN UNDIR STÍFINGAR-EININGUM.

FJ0

FESTING VIÐ MIÐJUBITA FJ0 Á ALLA ÁSA, AÐRA EN UNDIR STÍFINGAR-EININGUM. EINS OG FJ1, EN MEÐ 12 mm BOLTA

FJ2

FESTING UNDIR STÍFINGARVEGG EINS OG FJ1, EN MEÐ Ø48 GADDASKÍFUM, 2 Stk.

FESTINGAR MILLI STÁLBITA OG GÓLFÁSA
Mkv. 1:10

F5:
BMF-48x320 GAFFALJÁRN NEGLIST MEÐ 2x5 STK. 31/40 Í STOÐIR OG GÓLFBITA.

HLIÐARFESTINGAR MILLI GÓLFÁSA OG VEGGEININGA
Mkv. 1:20

G1:
BMF-GATAPLATA 2x80x300 NEGLIST MEÐ 2x5 STK. 40/40 Í STOÐIR OG 10 STK. 40/60 Í GÓLFBITA. UNDIR PLÖTU KOMI KROSSVIÐUR, PLATA 190x160 NEGLIST Í RAKAÞOLIÐ LÍM

G2:
SAMA OG G1 NEMA NEGLING: 2x8 STK. 40/40 Í STOÐIR OG 16 STK. 40/60 Í GÓLFBITA.

GAFLFESTINGAR MILLI GÓLFÁSA OG VEGGEININGA
Mkv. 1:20

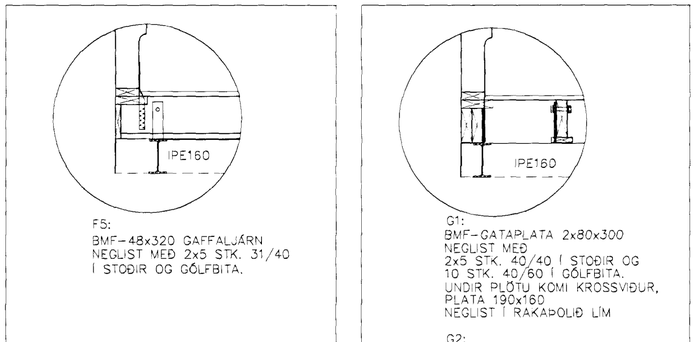

GÓLFBITAR – ÞVERSNIÐ
Mkv. 1:5

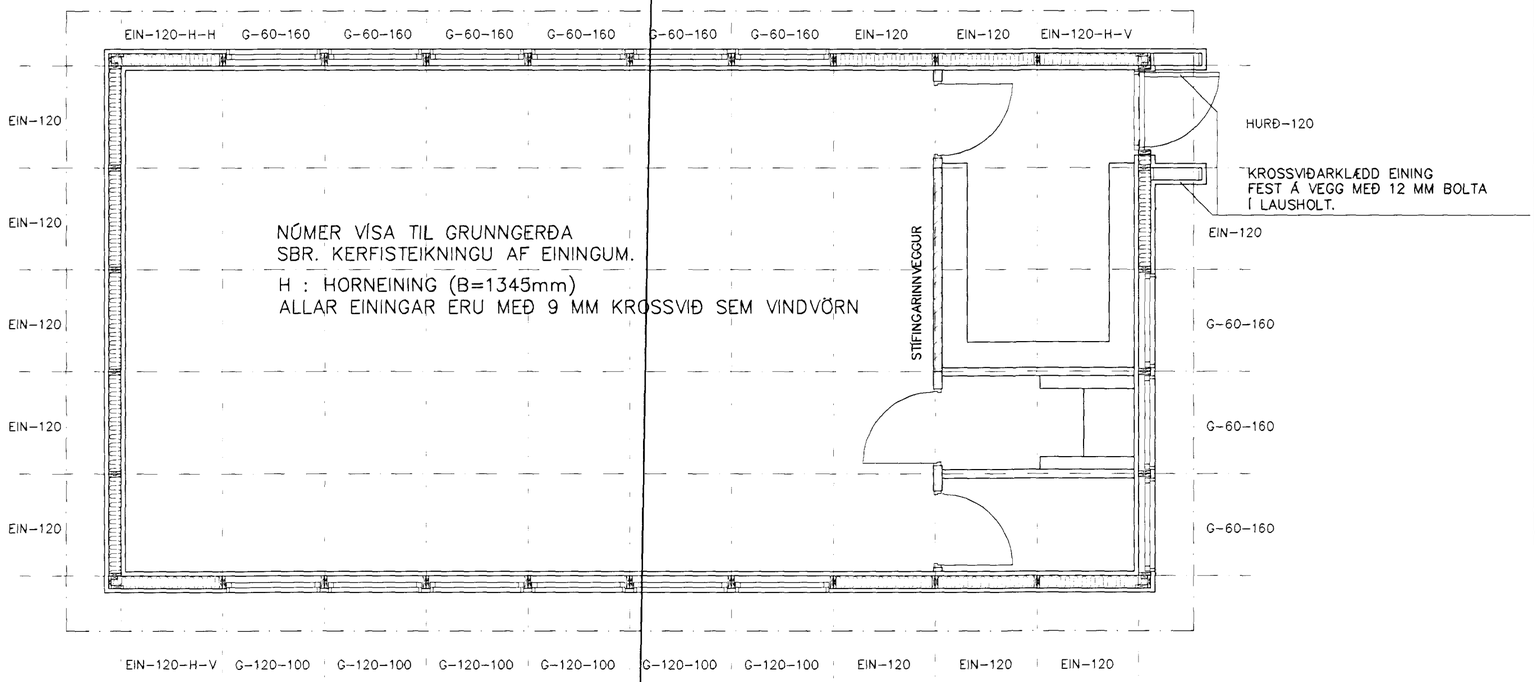

GRUNNMYND VEGGJA
Mkv. 1:50

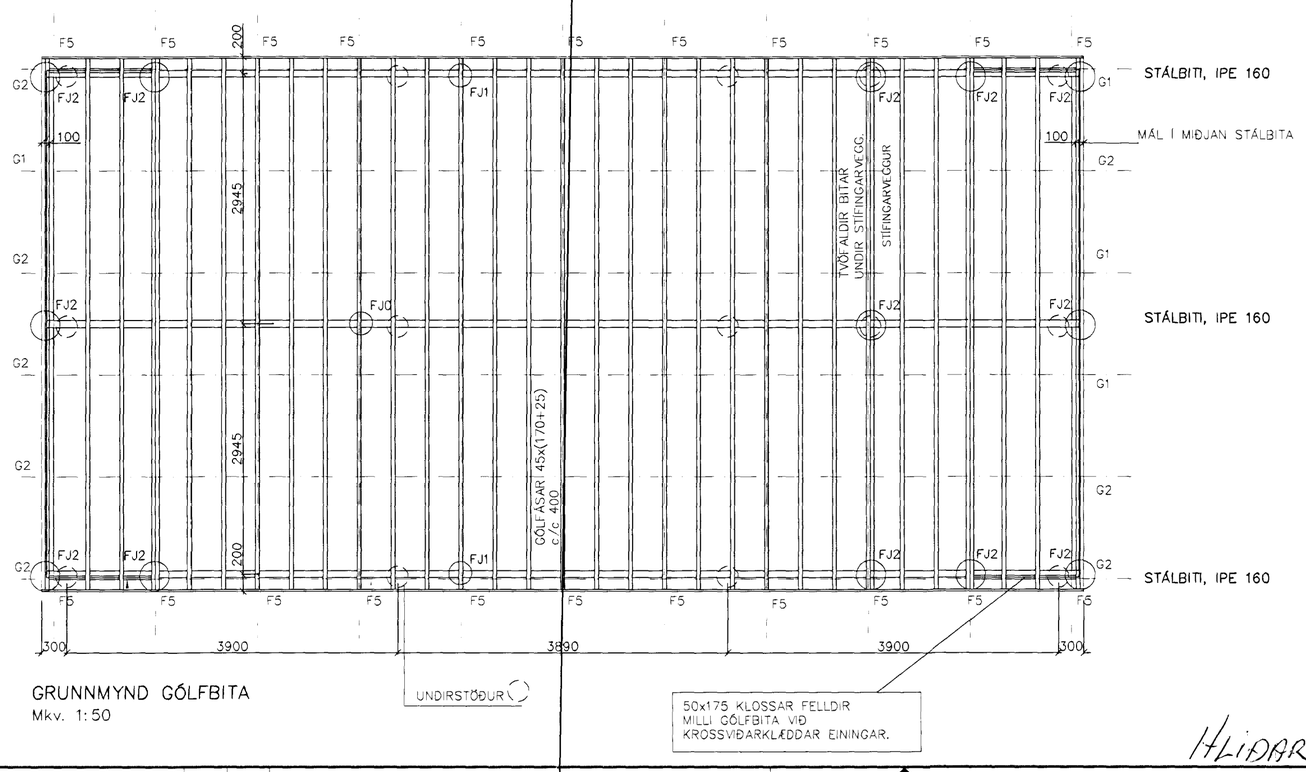

GRUNNMYND GÓLFBITA
Mkv. 1:50

HLÍÐARBERG 2.

Hnitakerfi:							VERKFRÆÐISTOFA SUÐURLANDS AUSTURVEGI 3-5, 800 SELFOSSI, SÍMI 482 3900, FAX 482 3914	Verk: SG HÚS FJÖLNOTAHÚS, 5 EININGA, GERÐ A			
Hæðakerfi:								BURÐARVIRKI: GRUNNMYNDIR VEGGJA & GÓLFBITA		Mkv:	1:50
Vörpun:								FESTINGAR		Mkv:	1:10/1:20
								SNIÐ		Mkv:	1:5
Skráarnafn: 00147-sp.dwg	Tilvísanir	Br.	Dags.	Eðli breytingar	Af.	Sp.	Samþykkt:	Hannað: T.E.T. / Teiknað: T.E.T. / Yfirfarið: / Dags: 15.08.2000 / Verknr: 00147		Teikn.nr:	211