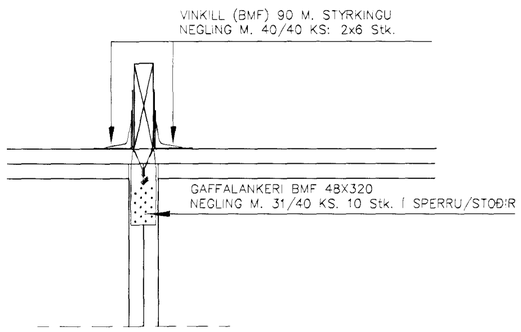

FESTING SPERRA–F24
Mkv. 1:10

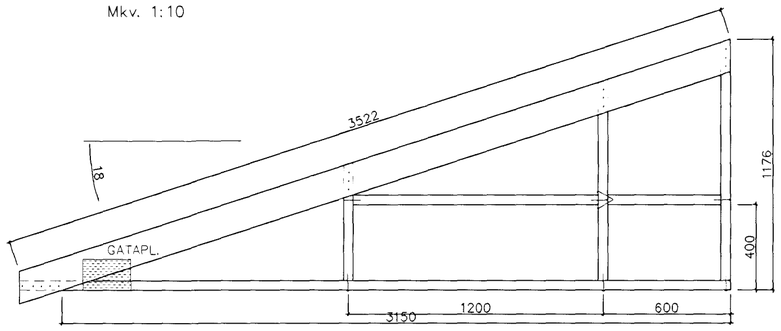

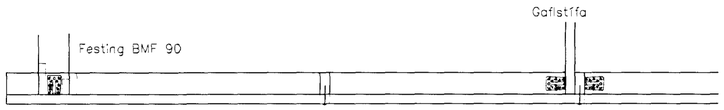

GAFLEINING 5–G
Mkv. 1:20

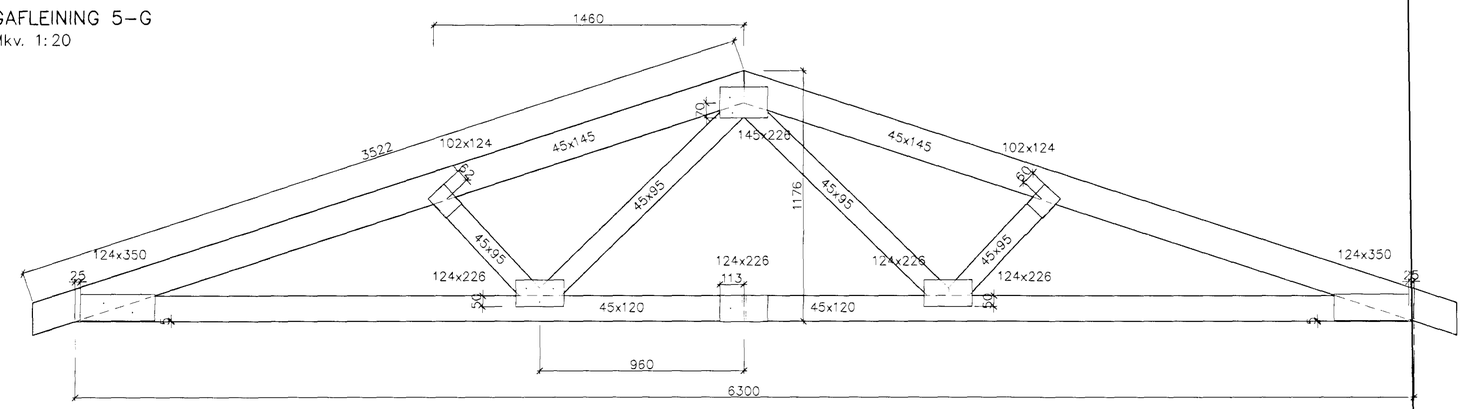

KRAFTSPERRUR
SP–630–18
Mkv. 1:20

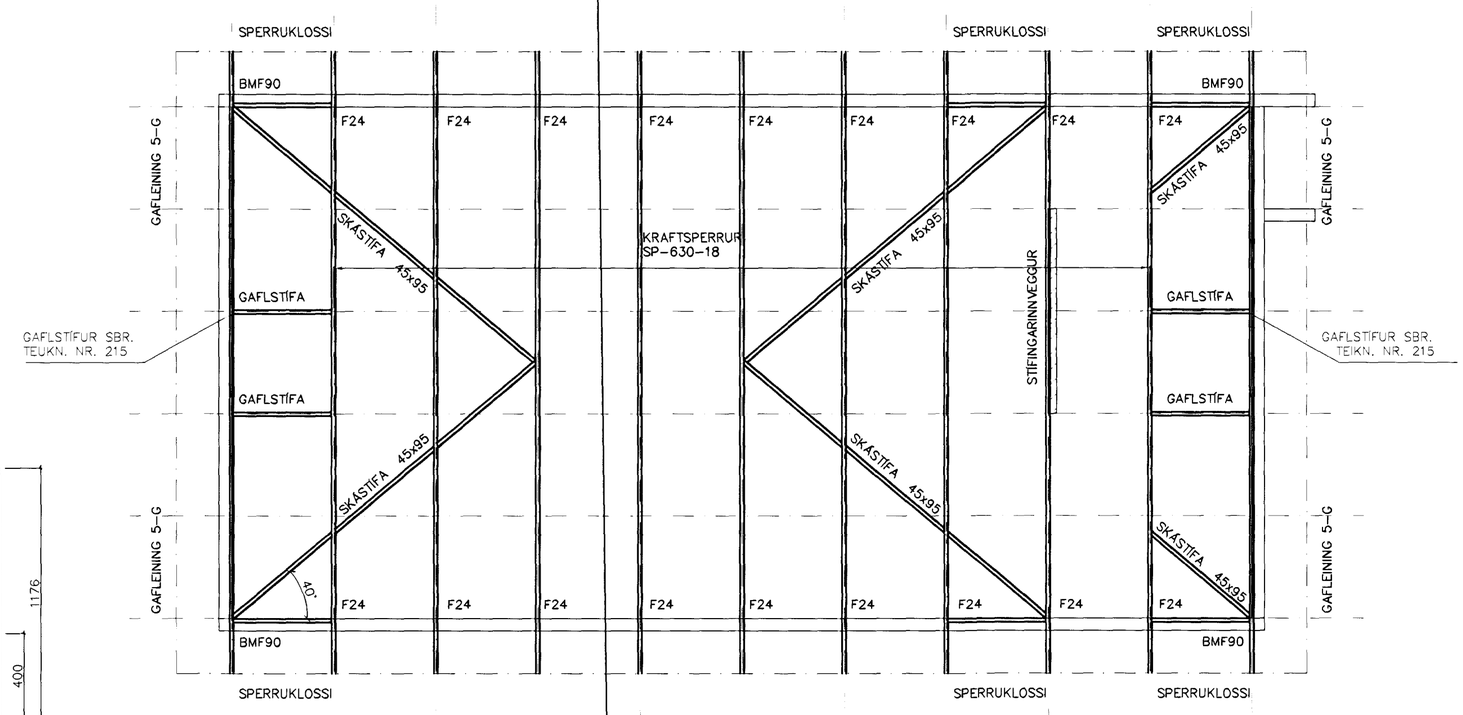

ÞAKPLAN
Mkv. 1:50

SKÝRINGAR:

ÁLAGSFORSENDUR
SNJÓR :1,0 kN/m2
VINDUR :1,4 kN/m2
EIGINÞUNGI :0,6 kN/m2

TRÉVIRKI:
GÆÐAFLOKKAR – TIMBURGÆÐI

LÍMTRÉ SKAL VERA L40 SAMKVÆMT ÍST/DS 413.

BURÐARVIÐIR SKULU VERA AF GÆÐAFLOKKUM K18, K24, K30 SKV. ÍST/DS 413, EFTIR ÞVÍ HVAÐ TILGREINT ER Á VINNUTEIKNINGUM.

KROSSVIÐUR SKAL VERA MINNST 5 LAGA GRENIKROSSVIÐUR (WBP).

RAKASTIG Í TIMBRI VIÐ UPPSETNINGU SKAL EKKI VERA HÆRRA EN 15%.

LASKASPERRUR:

LASKAR:
GALV. GADDAPLÖTUR FRÁ
AB–TRAFÖRBAND.
STÆRÐ GEFIN Í BxL Í mm.

MIÐAÐ ER VIÐ 1200 mm MIÐJUMÁL SPERRA
ÖLL MÁL Í mm.

FESTINGAR:

F1*: FESTING EININGA VIÐ GÓLF
F2* : SPERRUFESTINGAR
ALM. F24 Á ÖLLUM SPERRUM VIÐ VEGG
NEMA ANNAÐ SÉ TEKIÐ FRAM.

ALM. F11 Á ÖLLUM
VEGGEININGUM VIÐ SÖKKUL.
NEMA ANNAÐ SÉ TEKIÐ FRAM.

FESTIJÁRN, NAGLAR, BOLTAR, SKRÚFUR

STÁLGÆÐI Í TIMBURFESTINGUM SKULU A.M.K. VERA ST37–2 SKV. DIN 17100. ALLAR FESTINGAR SKULU VERA HEITGALVANISERAÐAR EÐA RYÐFRÍAR.
ÖLL FESTIJÁRN, BOLTAR SKRÚFUR OG NAGLAR Í GAGNVARIÐ TIMBUR SKULU VERA HEITGALVANISERAÐ EÐA RYÐFRÍ, EKKI MÁ NOTA SAMAN RYÐFRÍA NAGLA OG GALVANISERUÐ FESTIJÁRN.

HLIÐARBER 2.

Hnitakerfi:							
Hæðakerfi:							
Vörpun:							
Skráarnafn: 00147–sp.dwg	Tilvísanir	Br.	Dags.	Eðli breytingar	Af.	Sþ.	Samþykkt:

VERKFRÆÐISTOFA SUÐURLANDS
AUSTURVEGI 3-5, 800 SELFOSSI, SÍMI 482 3900, FAX 482 3914

Verk: SG HÚS FJÖLNOTAHÚS, 5 EININGA, GERÐ A

BURÐARVIRKI: ÞAKPLAN						Mkv: 1:50
KRAFTSPERRUR SP–630–18 & GAFLEININGAR 5–G						Mkv: 1:20
FESTINGAR, SKÝRINGAR						Mkv: 1:10
Hannað: T.E.T.	Teiknað: T.E.T.	Yfirfarið:	Dags: 21.08.2000	Verknr: 00147		Teikn.nr: 213