




KRAFTSPERRUÞAK

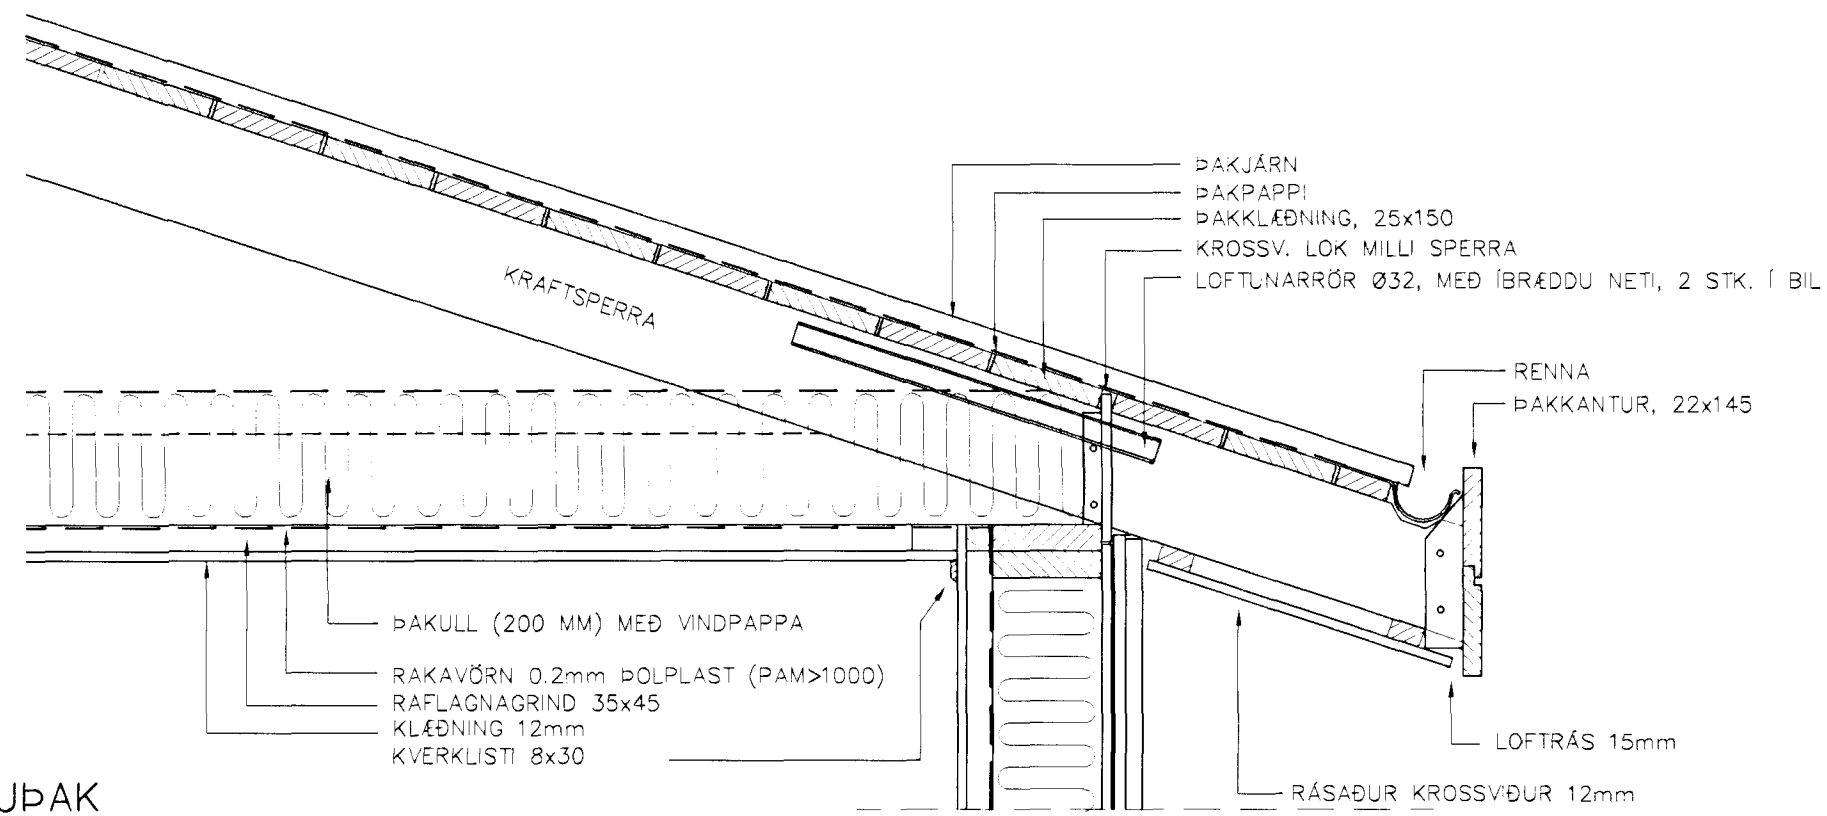

VEGGJENING ÚR TIMBRI 35x145

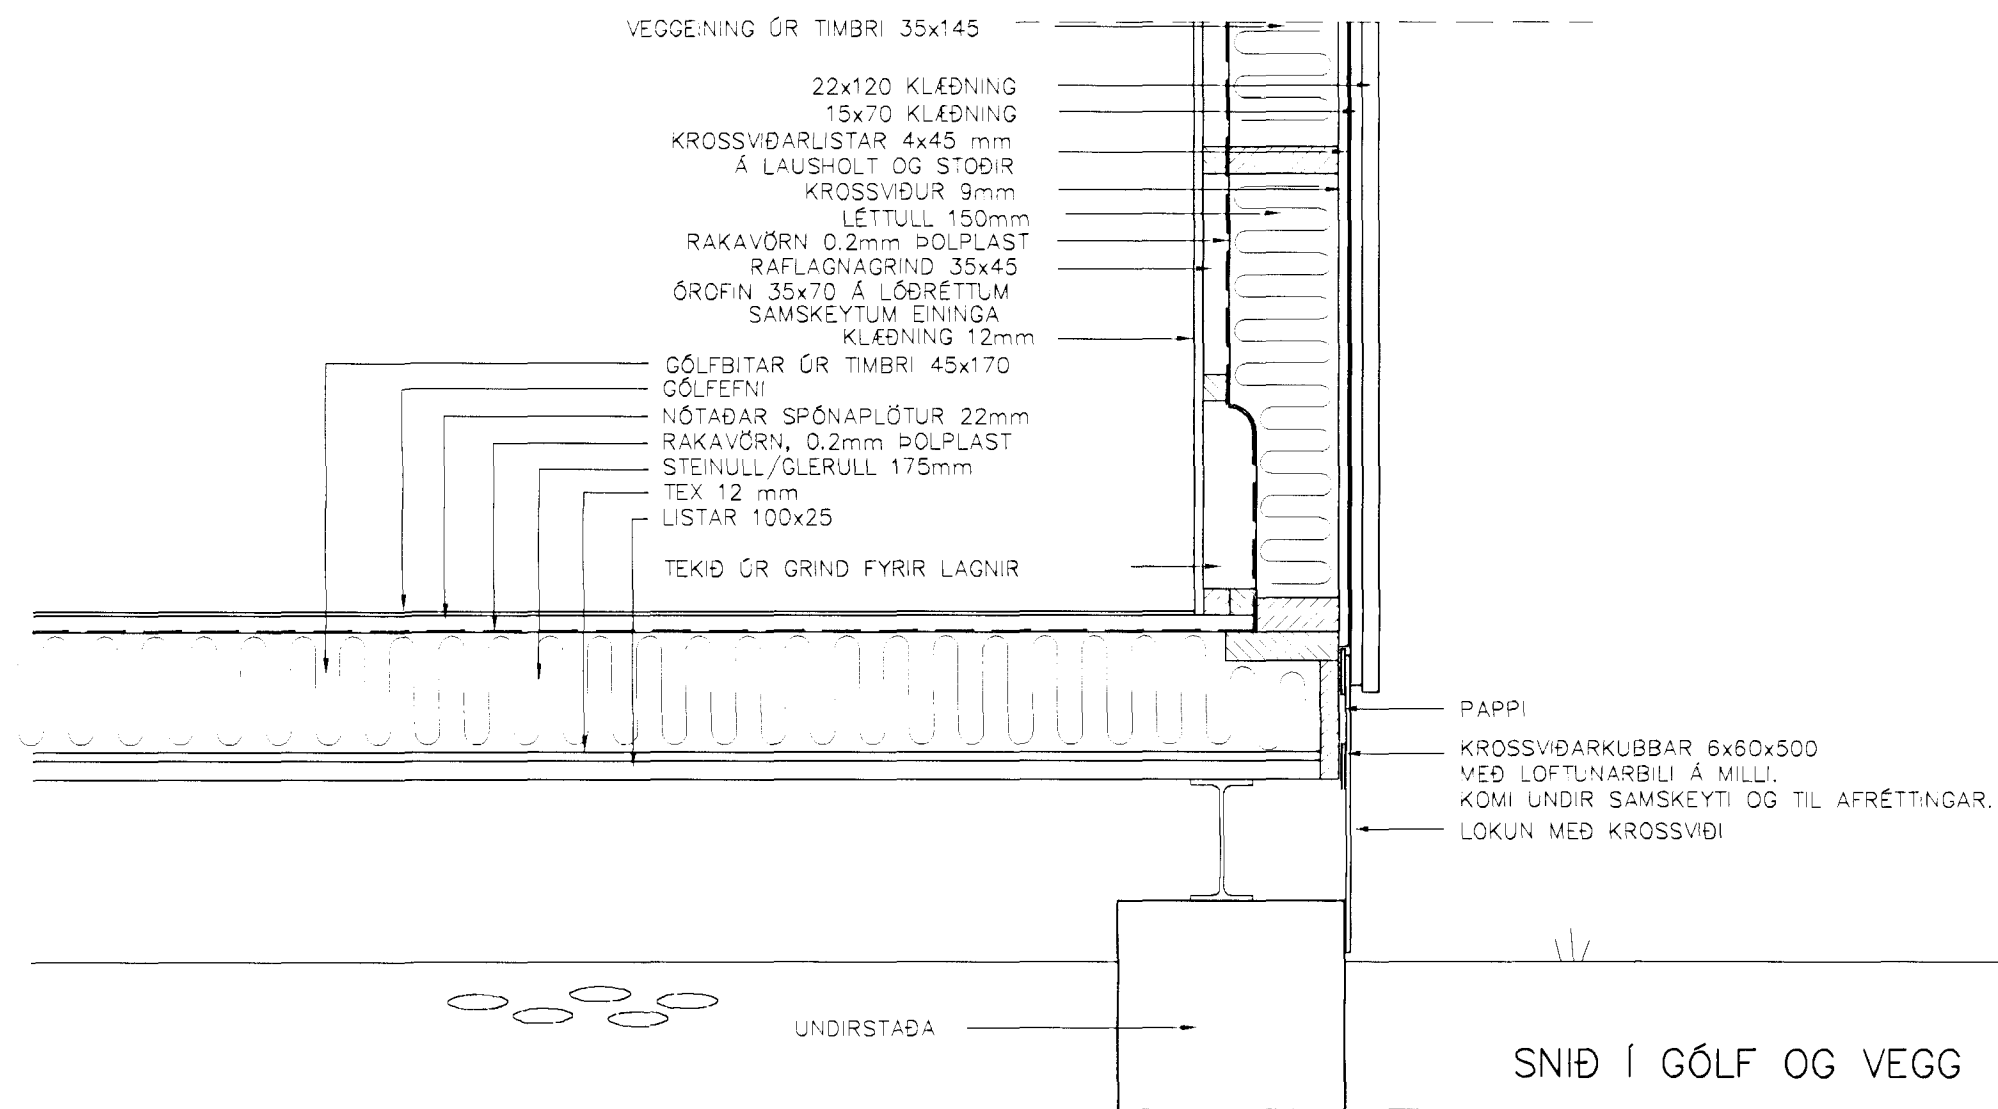

HÚSHLIÐ

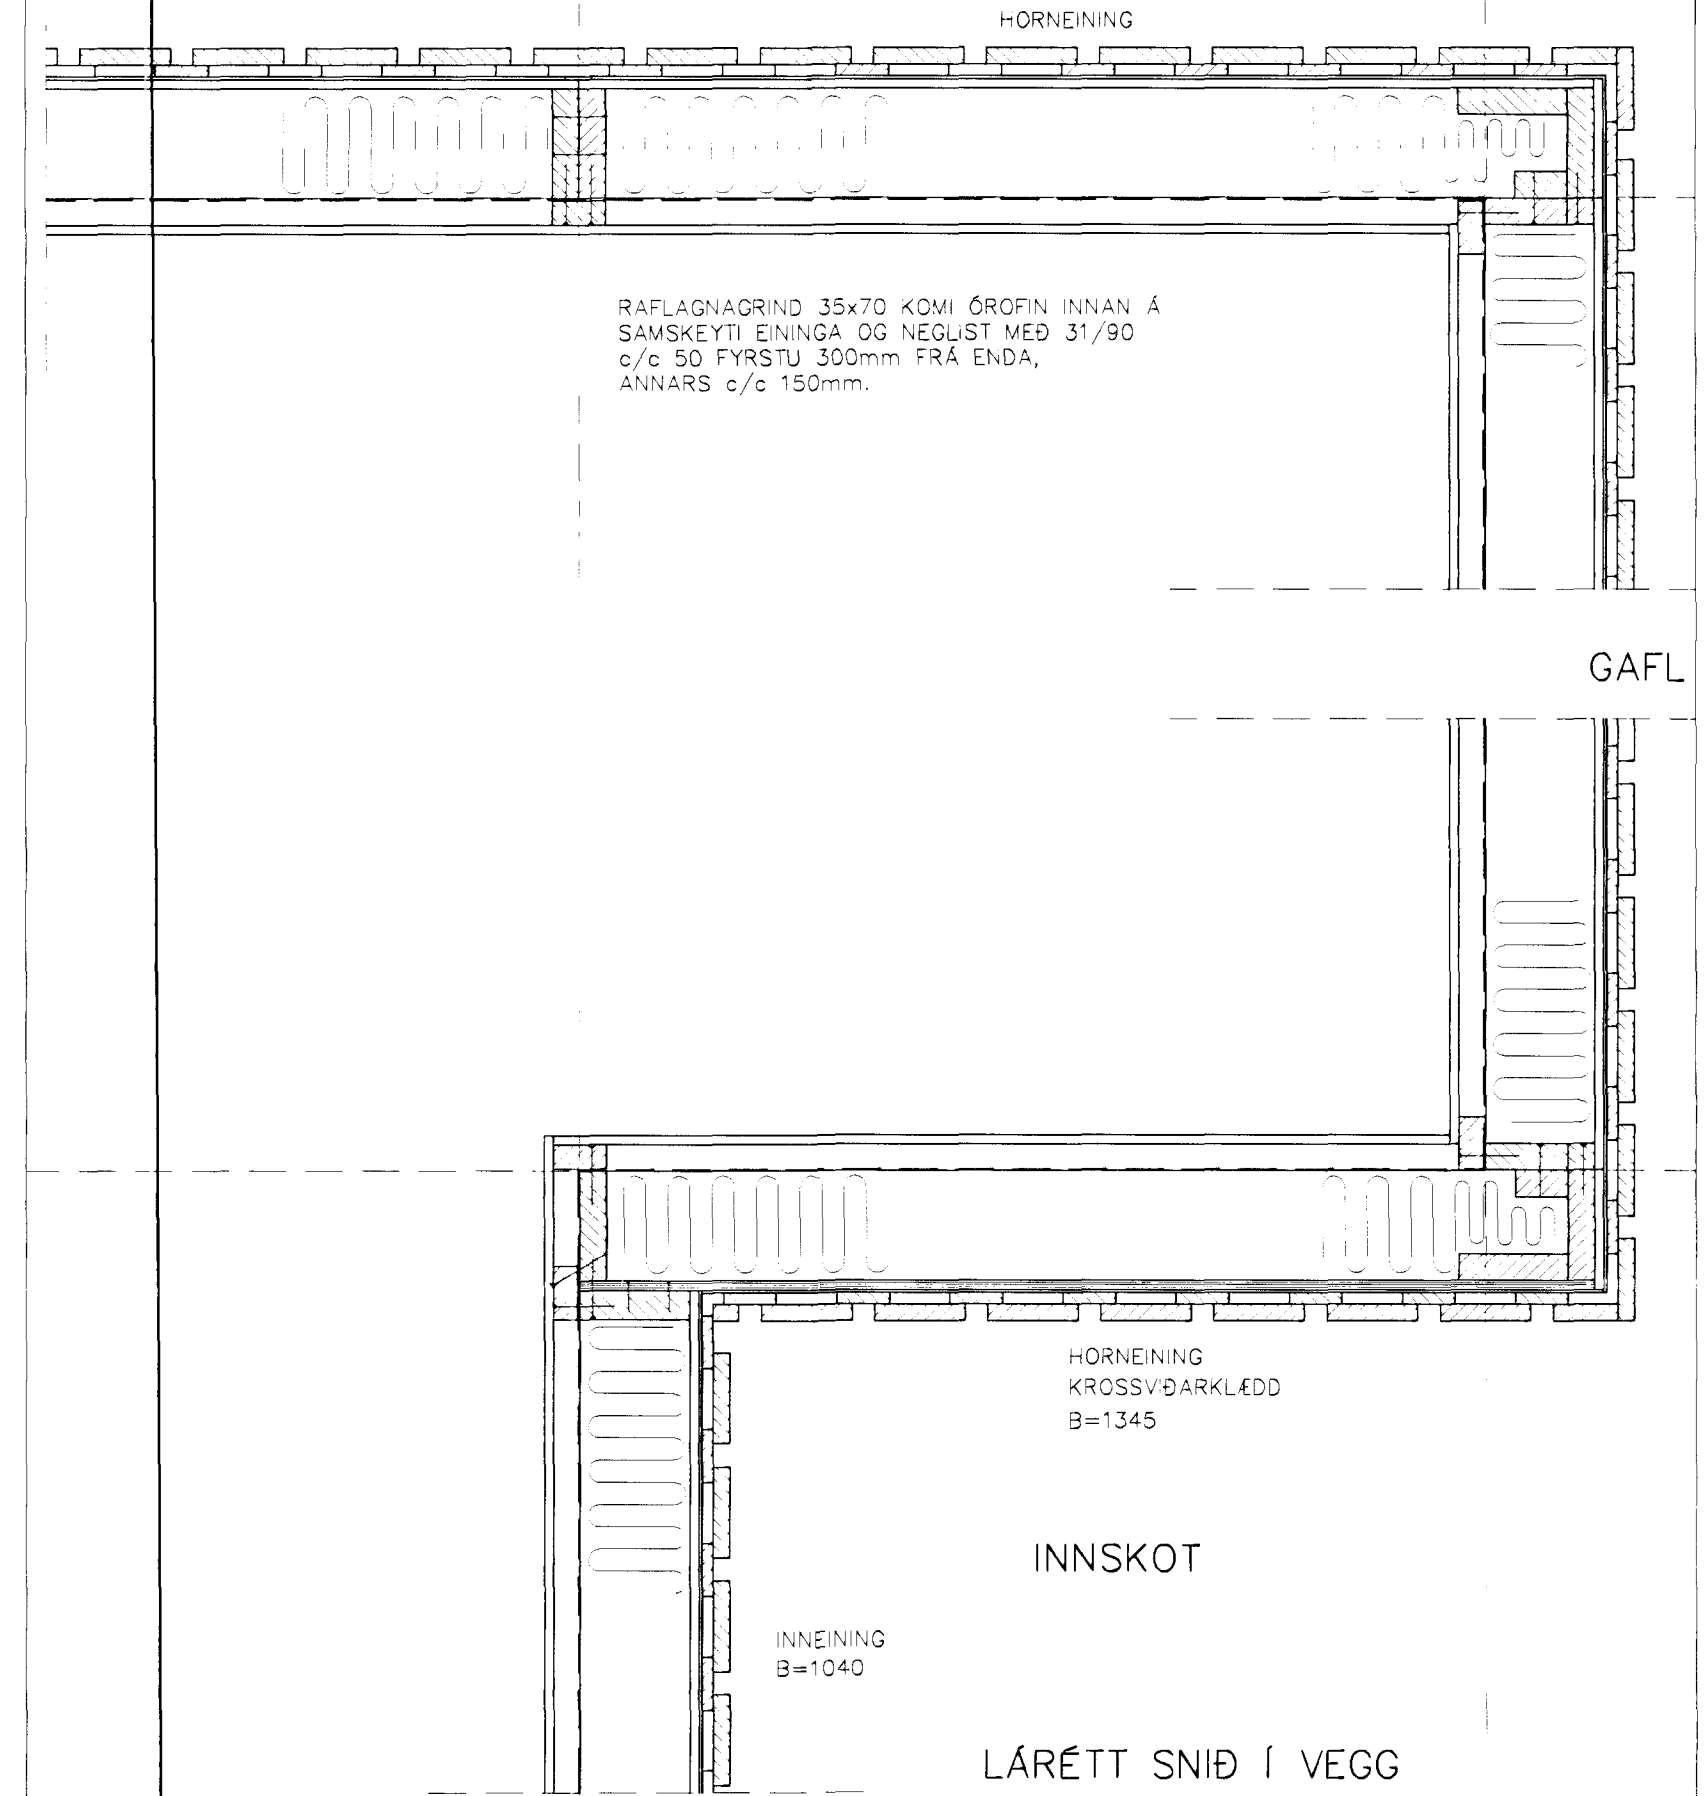

HLIDARBERG 2

VERKFRÆÐISTOFA SUÐURLANDS
 AUSTURVEGI 3-5, 800 SELFOSSI, Sími 482 3900, FAX 482 3914

Verk: SGAHÚS FJÖLNOTAHÚS, 5 EININGA, GERÐ A

FRÁGANUR: SNID Í GÖLF, VEGG & ÞAK

Mkv: 1:10

Mkv:

Mkv:

Hnitakerfi:										
Hæðakerfi:										
Vörpun:										
Skráarnafn:	00147-st.dwg	Tilvísanir	Br.	Dags.	Eðli breytingar	Af.	Sp.	Samþykkt:	<i>Cerlinar Ingvar</i>	

Hannað:	T.E.T.	Telknað:	T.E.T.	Yfirfarid:		Dags:	21.08.2000	Verknr:	00147	Telkn.nr:	216
---------	--------	----------	--------	------------	--	-------	------------	---------	-------	-----------	-----