


RÚMMYND OFNALAGNA  
Mkv. c.a. 1:50

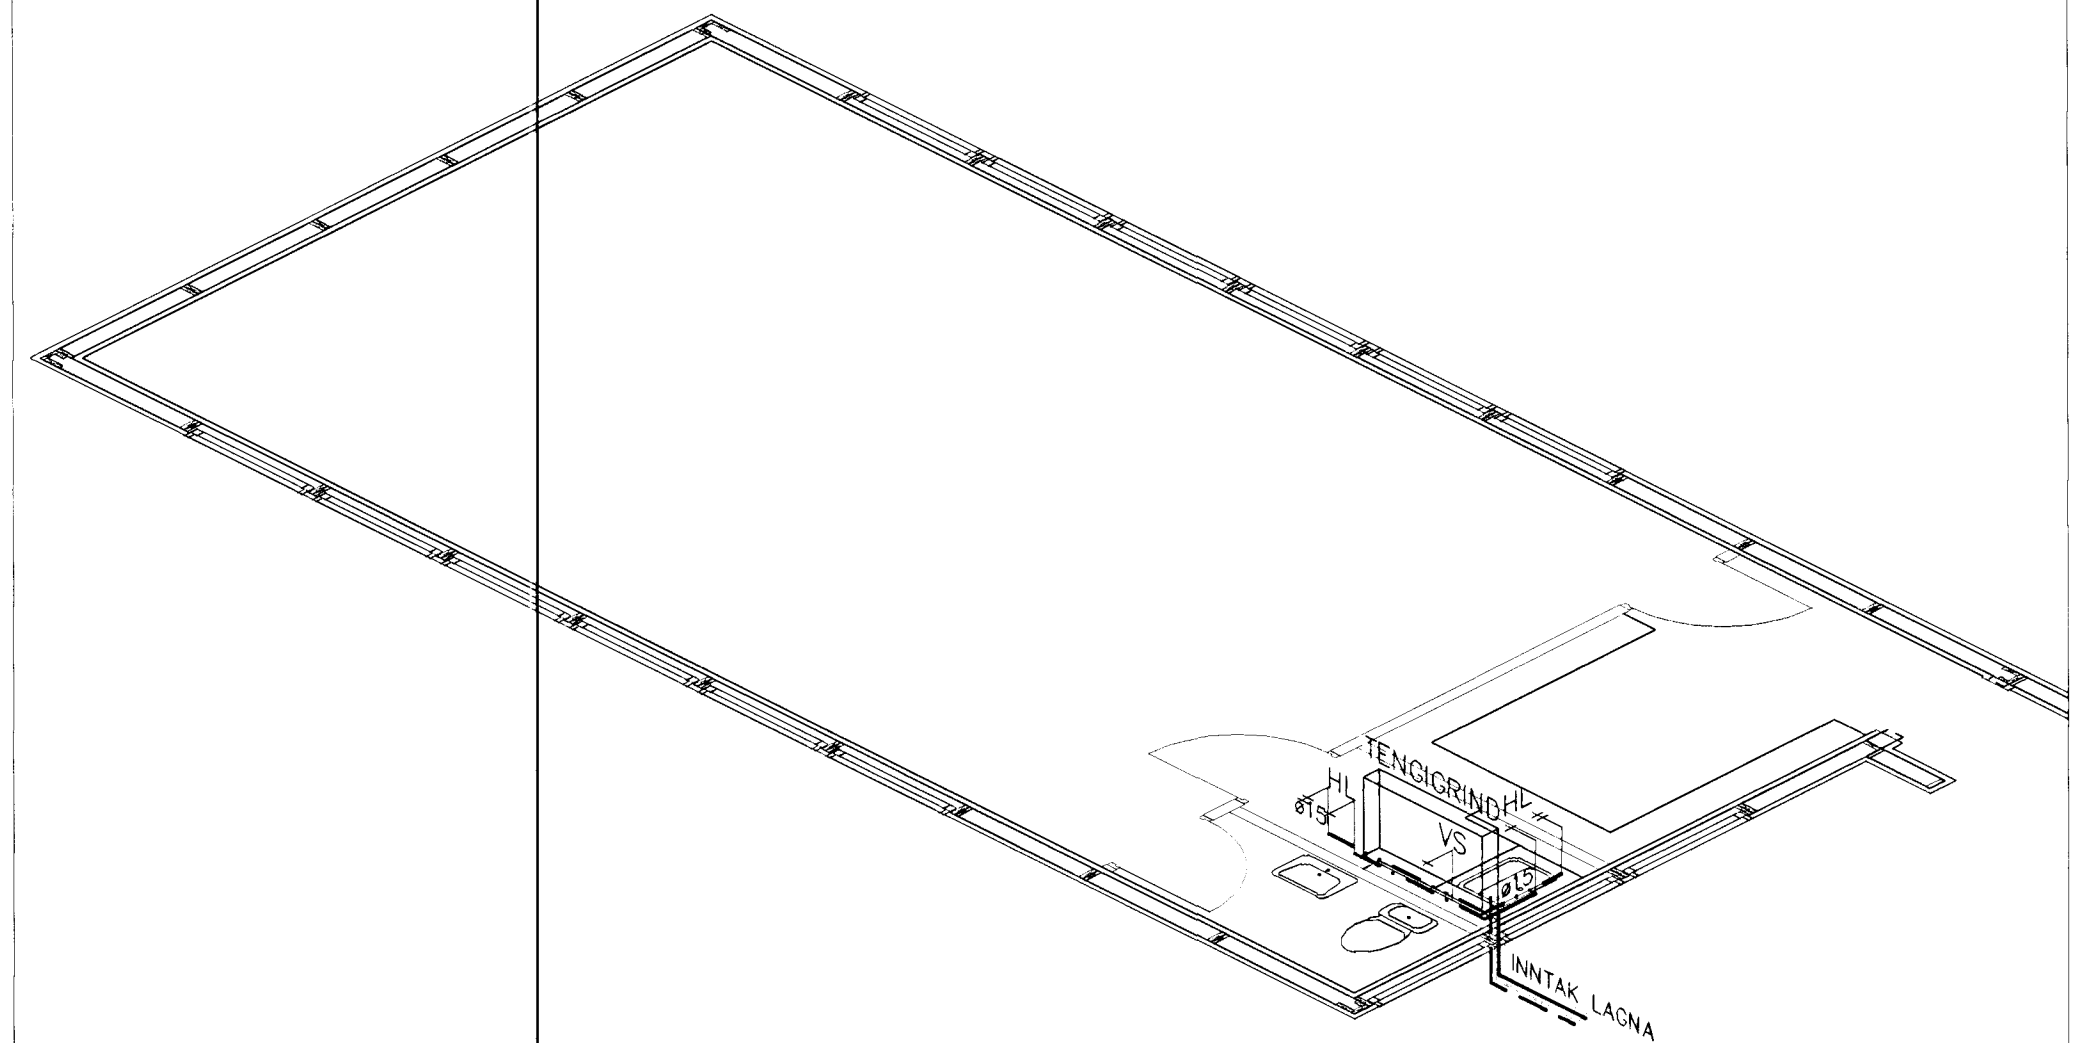

RÚMMYND NEYSLUVATNSLAGNA  
Mkv. c.a. 1:50

*Hlidareyri 2*

**VERKFRÆÐISTOFA SUÐURLANDS**  
AUSTURVEGI 3-5, 800 SELFOSSI, Sími 482 3900, FAX 482 3914

Verk:	<b>SGRÚS</b> FJÖLNOTAHÚS, 5 EINGA, GERÐ A	Mkv:	c.a.1:50
	LAGNIR: RÚMMYND OFNA- OG NEYSLUVATNSLAGNA	Mkv:	
		Mkv:	
Hannað:	T.E.T.	Teiknað:	T.E.T.
Yfirfarið:		Dags:	21.08.2000
Verkn:	00147	Teikn.nr:	<b>322</b>

Hnitakerfi:										
Hæðakerfi:										
Vörpun:										
Skráarnafn:	00147-tri.dwg	Tilvitnanir	Br.	Dags.	Eðil breytingar	Af.	Sp.	Samþykkt:		