




Samþykkt & fundi bygginga-
nefndar þ. 13/5 1992
BYGGINGAFULLTRÚINN
Í HAFNARFIRÐI
Sigrún Halldór

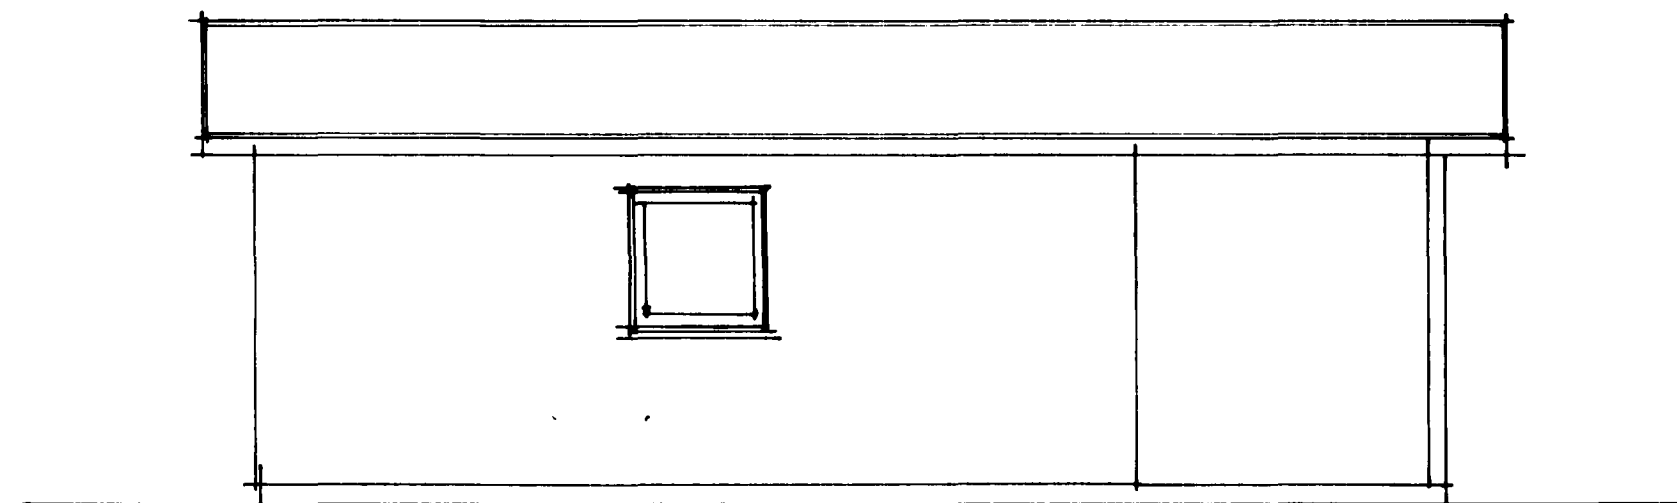


HLIÐARMYND

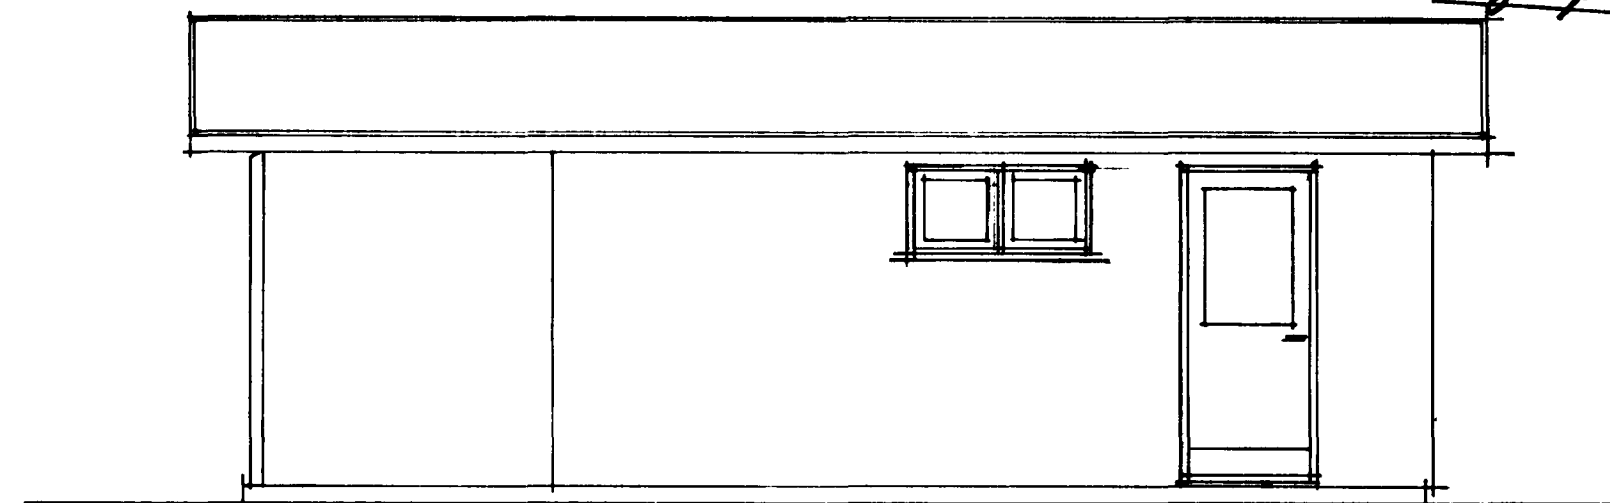


HLIÐARMYND

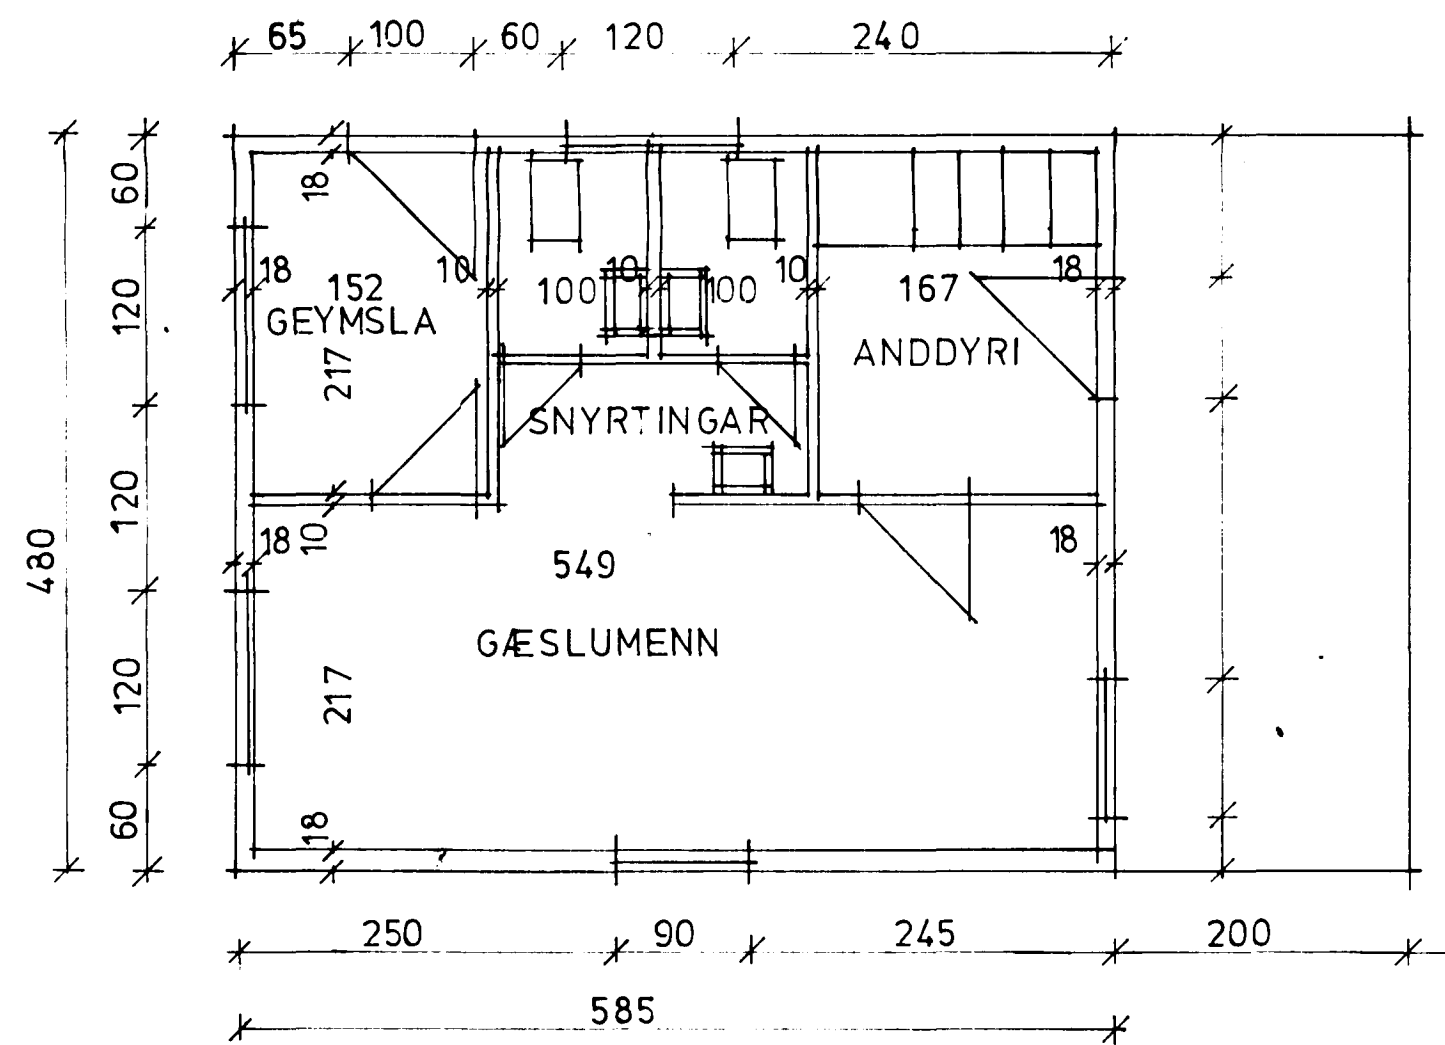


GRUNNMYND

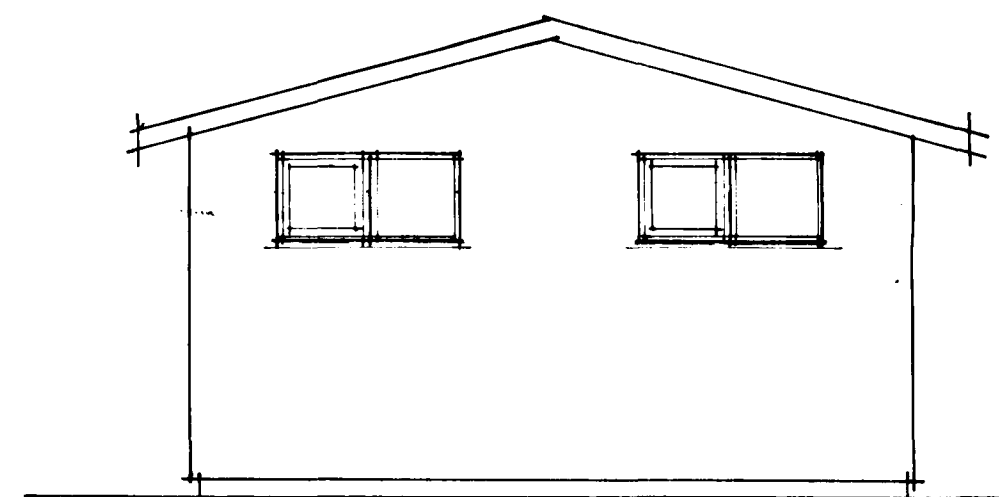

GAFL

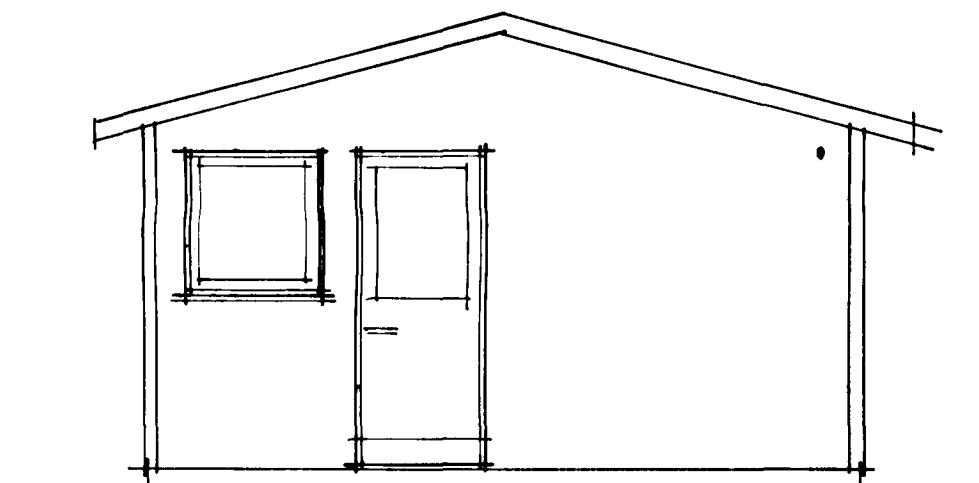

GAFL

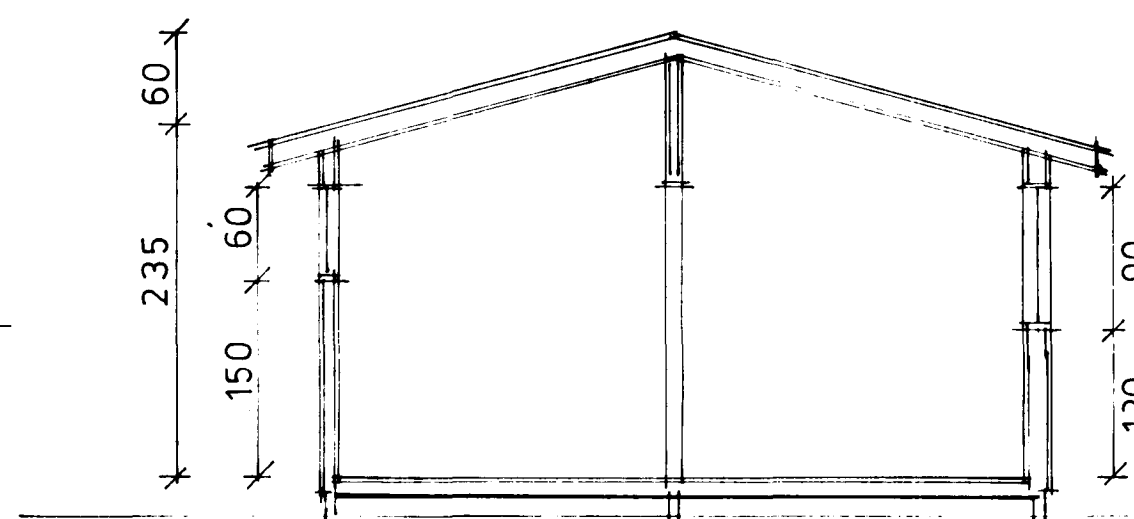

SNEIDING

STÆRÐIR: 28 M² 74.4 M³

BYGGINGAREFNI ER TIMBUR. ÞAK ER LAGT PAPP.
HÚSIÐ ER GRUNDAÐ Á FORSTHEYPTUM UNDIR-
STÖÐUKLOSSUM
EINANGRUN VEGGJA 150 MM STEINULL K-0,27
ÞAKS 200 " " K-0,20
GÖLFS 150 " " K-0,24
KLÆÐNINGAR OG RÝMINGARLEIÐIR SKV. REGLUGERÐ

AFSTAÐA SKV. VALI VERKKAUPA

VT-TEIKNISTOFAN HF

HÖNNUN - RÁÐGJÖF

VERKHEITI GÆSLUSKÁLI LEIKSVÆÐA

VERKHLUTI BYGGINGANEFNDA RTEIKNING

DAGS- MAI 1992

TEIKNR.

KIRKJUBRAUT 40

300 AKRANES

SÍMAR 9-11785, 93-11085

GÖTUNEITI

VERKÞÁTTUR GRUNNM.- ÚTLIT - SNEIÐING

BREYTT

VERKNR. 92.

STADUR HAFNARFJÖRÐUR

MÆLIKVARDI 1:50

HANNAÐ JI

TEIKNAD JI

SAMÞYKKT

Sigrún Halldór

