



Samþykkt á fundi  
bygginganefndar þann  
05 SEPT. 2001 *PH*  
Byggingafróðingur í Hafnarfirði  
Erlendur Erlendsson

*Samþ. til einn at*


Blað nr 2

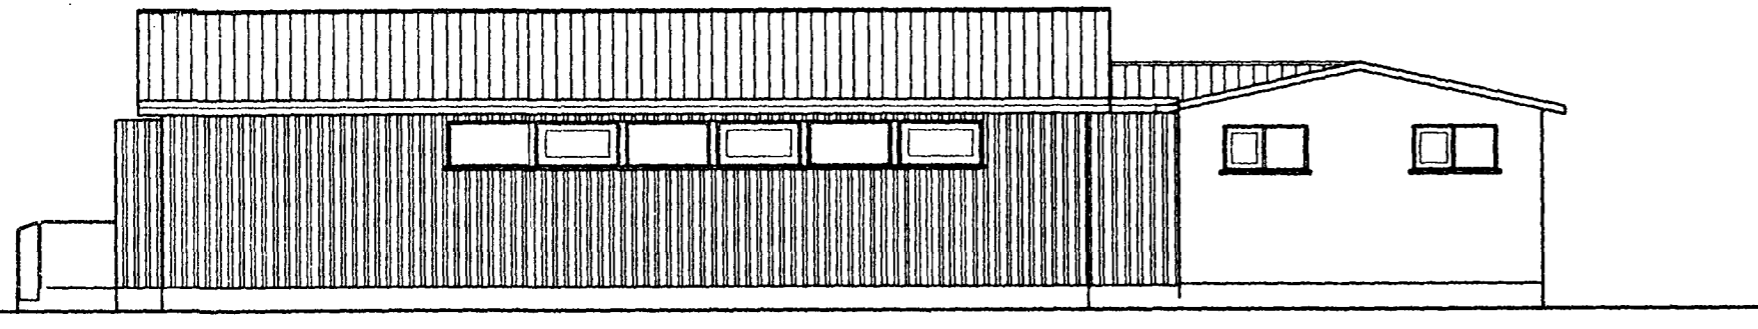


NORÐAUSTURHLIÐ

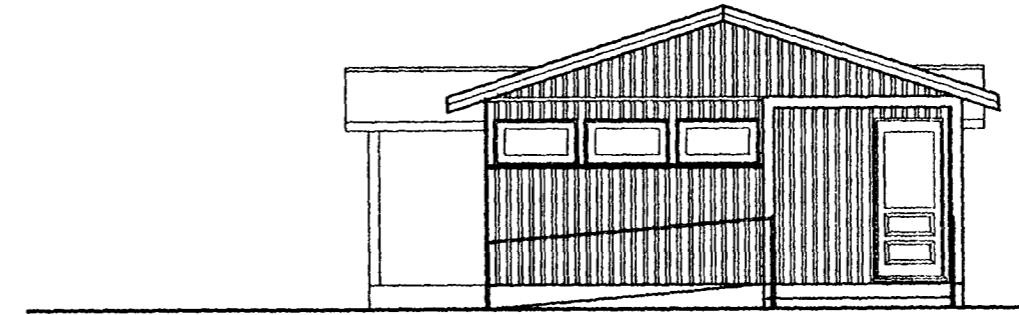

SUÐAUSTURHLIÐ

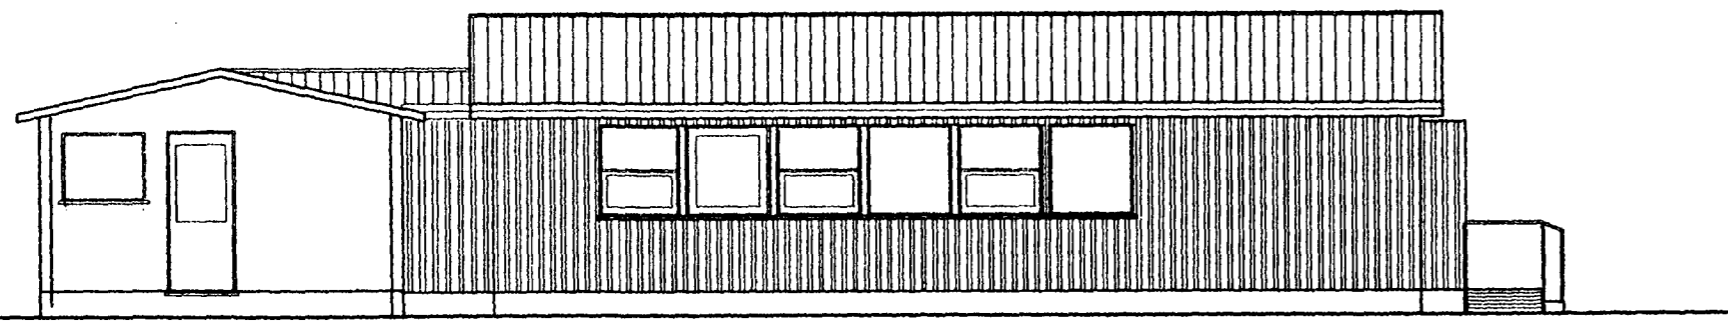

SUÐVESTURHLIÐ

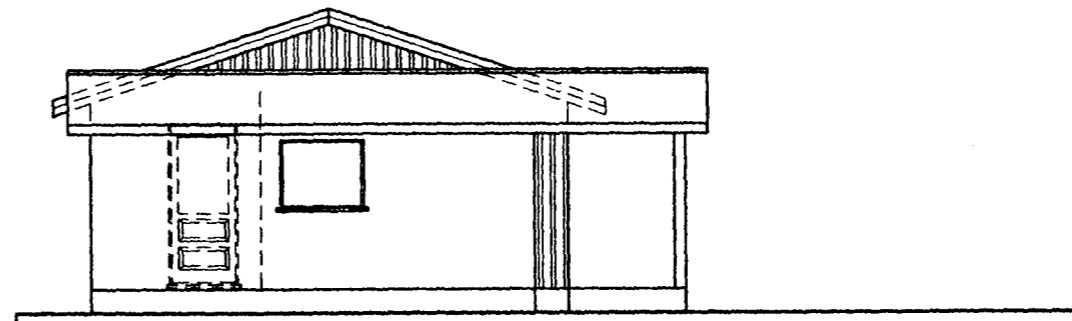

NORÐVESTURHLIÐ

Skráningartífa: KENNSLUSTOFA VIÐ HLÍÐARBERG NR 3				Strásetjart: KJARTAN SIGURÐSSON																
Landsnúmer: 120880				Kennitala: 121066-5809																
Mætlutandsnúmer: 01				Útgáfa: 4.11 Dags: 22.08.2001																
Uppskipting og lýsing				Stærðir																
D0	D1	D2	D3	D4	D5	D5M	D6	D7	D8	D9	D10a	D10b	D11	D12	D16	D17				
Lösn	Rými heð-við	Notkun tæki	Höfuð- notkun	Eignar- hæð	Botnfl. m²	Milfl. m²	Stígar m²	Op m²	Brúfl. m²	Brúfl. sk < 1,8	Salafl. msh	Salafl. max	Brúfl. flennil m²	Netfl. m²	Brúfl. flennil m²	Fl. flennil m²	Fl. flennil m²	Fl. flennil m²		
		Mætlutand			185,3	0,0	0,0	0,0	108,0	0,0			355,9	92,0	108,0			251,528		
		Botn											21,8							
	01	1. hæð			108,3	0,0	0,0	0,0	108,0	0,0			294,9	92,0	108,0					
A	0101	KENNSLUSTOFA	N	0101	77,3				77,3			2,75	2,75	212,8	88,7	77,3	2,75	188,925		
A	0102	MILLIBYGGING	U	0102	2,3				2,6			2,75	2,95	7,9	2,2	2,8	3,04	6,688		
A	0103	GAMLA HÚSIÐ	N	0103	28,1				28,1			2,35	2,95	74,4	21,1	28,1	2,85	55,915		
	02	þak			77,3	0,0	0,0	0,0	0,0	0,0			39,4	0,0	0,0					
A	0201	ÞAKRYMI	F	0101	77,3							0,00	1,02	39,4						
Athugasemdir																				
Sameignr summa																				
Eignarhald																				
	Eignar- hald	Notkun tæki	Brúfl. m²	Skipulagsmál Sveigja m²	Skráning og sameign m²															
	0101	KENNSLUSTOFA	77,3	188,925	188,925															
	0102	MILLIBYGGING	2,6	6,688	6,688															
	0103	GAMLA HÚSIÐ	28,1	55,915	55,915															
		Allt	108,0	251,528	251,528															

**es** TEIKNISTOFAN SUÐURLANDSBRAUT 48  
S: 588-7344 FAX: 588-7343

VERKHEITI. ÚTLIT OG SKRANINGATAFLA Mkv. 1/100  
VERKHUTI. kennslust. fyrir Hafnarfjarðarþæ DAGS. 10.07.2001  
HANNAD. SIGURÐUR KJARTANSSON kt. 090246-2839 BLAÐ NR 2 AF 2  
TEIKNAD. KJARTAN SIGURÐSSON kt. 121066-5809 BREYTT.