


FLÓTTALEIÐIR

escape plan

 ÞÚ ERT HÉR
you are here

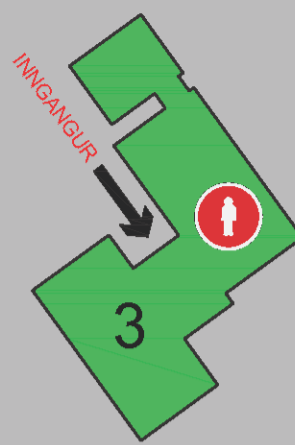

YFIRLIT / SITE PLAN

VIÐ ELDSVOÐA

- LÁTID NÁLÆGA VITA AF HÆTTUNNI
- HRINGID Í **112**
- SLÖKKVIÐ ELD MEÐ HANDSLÖKKVITÆKI EÐA ELDVARNARTEPPI
- SETTU ÞIG ALDREI Í HÆTTU OG HAFÐU ÁVALLT ÖRUGGA FLÓTTALEIÐ
- EKKI BRJÓTA RÚÐU NEMA Í NEYÐ



SÖFNUNARSTAÐUR
assembly point



BRUNABJALLA
fire alarm bell



STJÓRNSTÖÐ
BRUNAVIÐVÖRUNAR-
KERFIS



NEYÐARÚTGANGUR
emergency exit



SLÖKKVITÆKI
fire extinguisher



BRUNABÖÐI
fire alarm call



REYKSKYNJARI
smoke alarm



LÉTTVATNSTÆKI
light water



ELDVARNARTEPPI
fire blanket




FLÓTTALEIÐGANGUR
escape route



KOLSÝRA
carbonated



BRUNASLANGA
fire hose

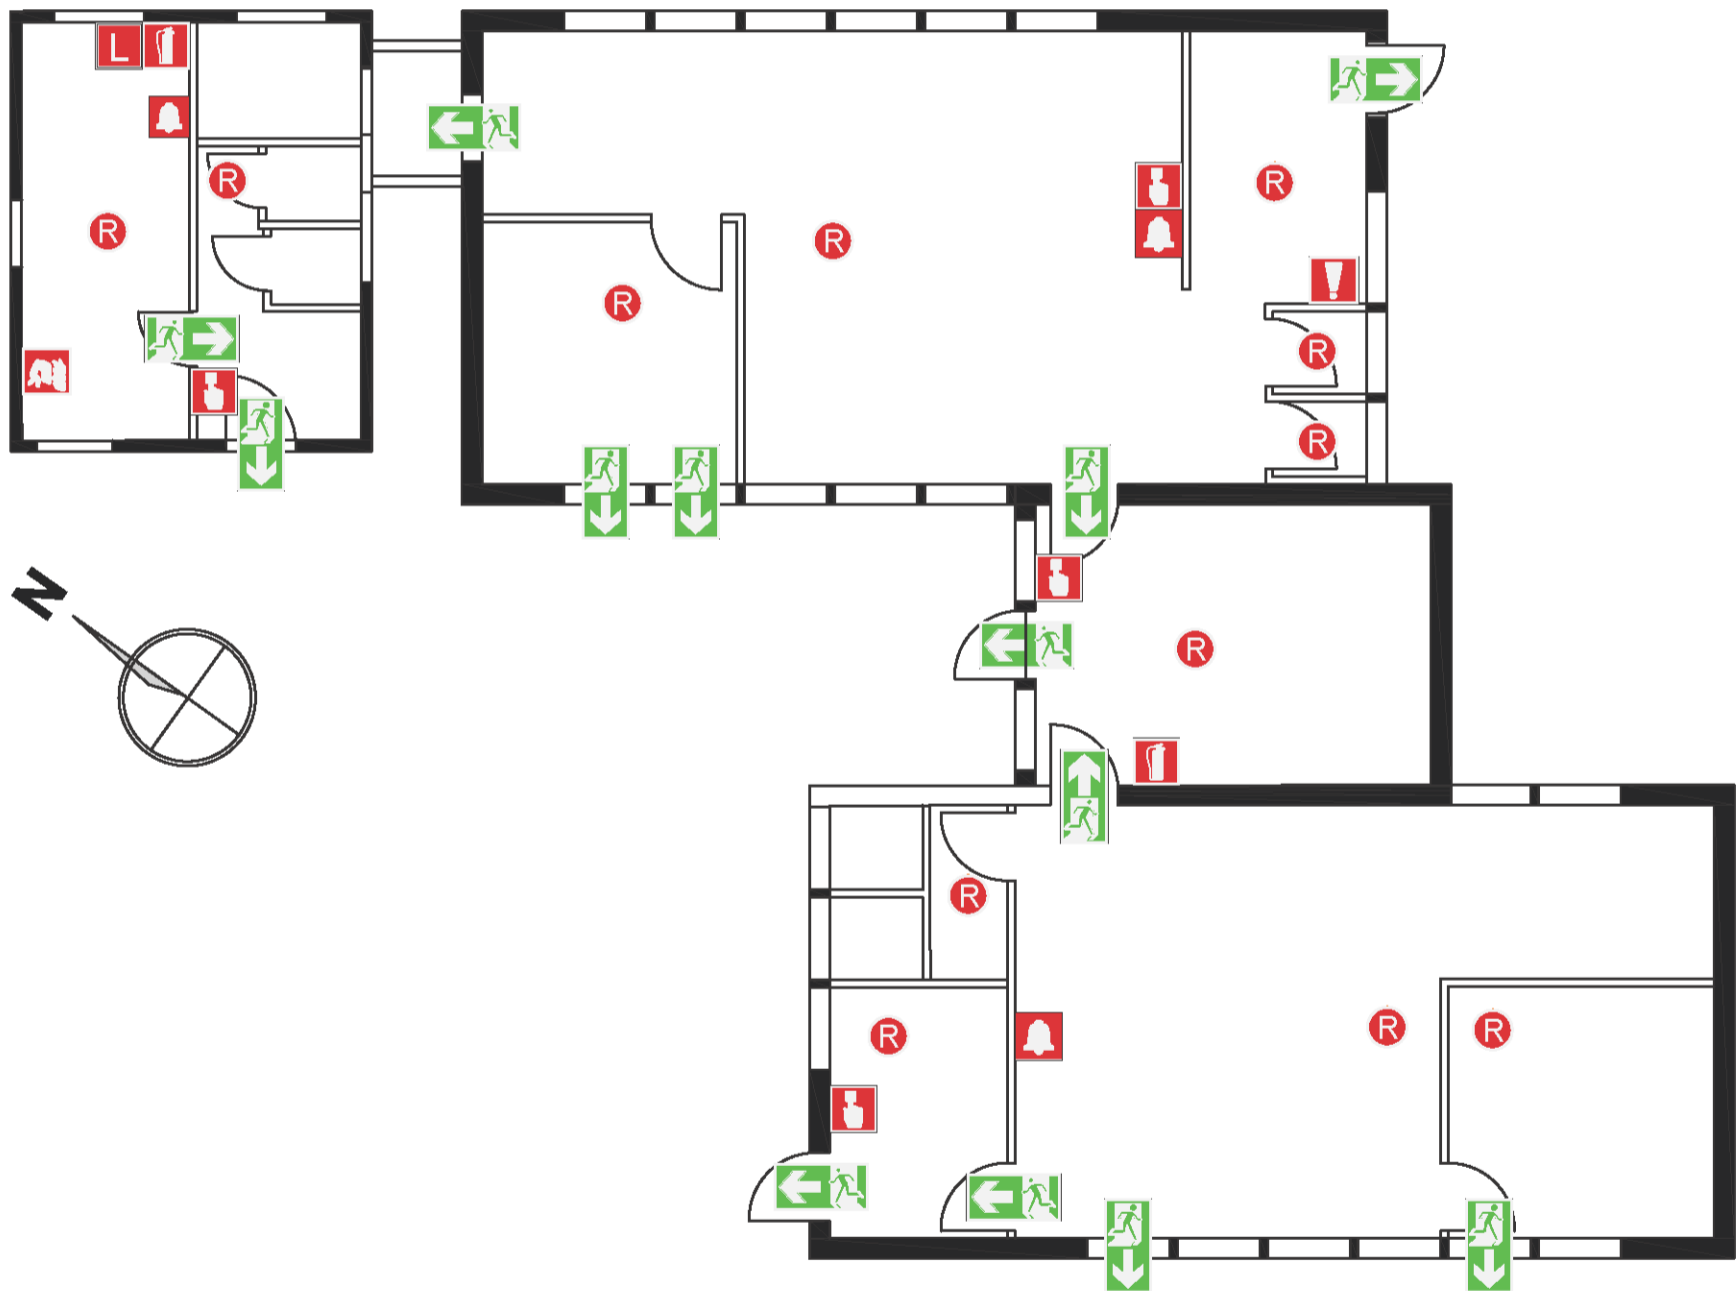

GRUNNMYND 1:100

LEIKSKÓLINN HLÍÐARBERG
HLÍÐARBERGI 3
FLÓTTALEIÐIR

UMHVERFIS - OG SKIPULAGSÞJÓNUSTA
HAFNARFJARÐAR



FEBRÚAR 2019 - SES/RH