



STEYPUSKIL, BENDING, EINANGRUN

LÓÐRÉTT SNIÐ, 1:10

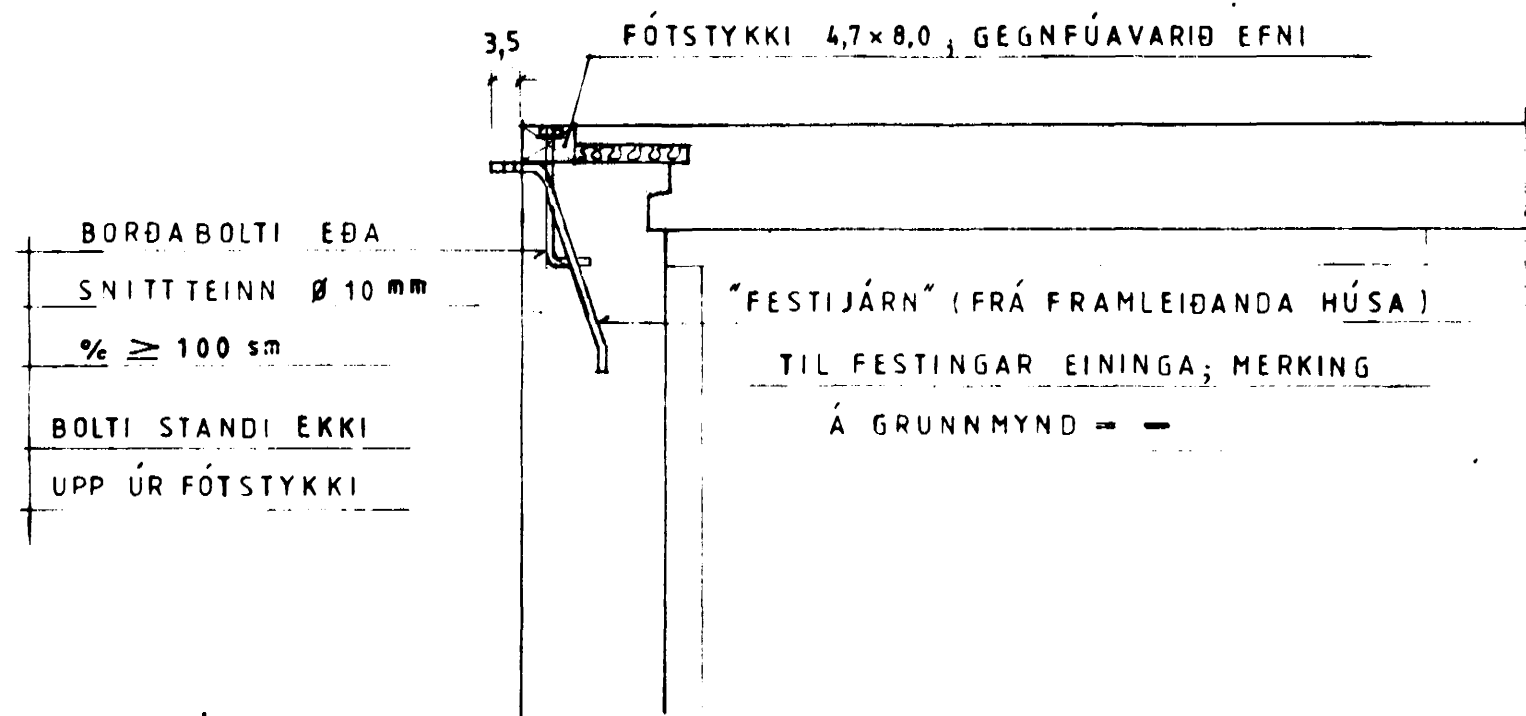


FESTING EININGA OG FÓTSTYKKIS

LÓÐRÉTT SNIÐ, 1:10

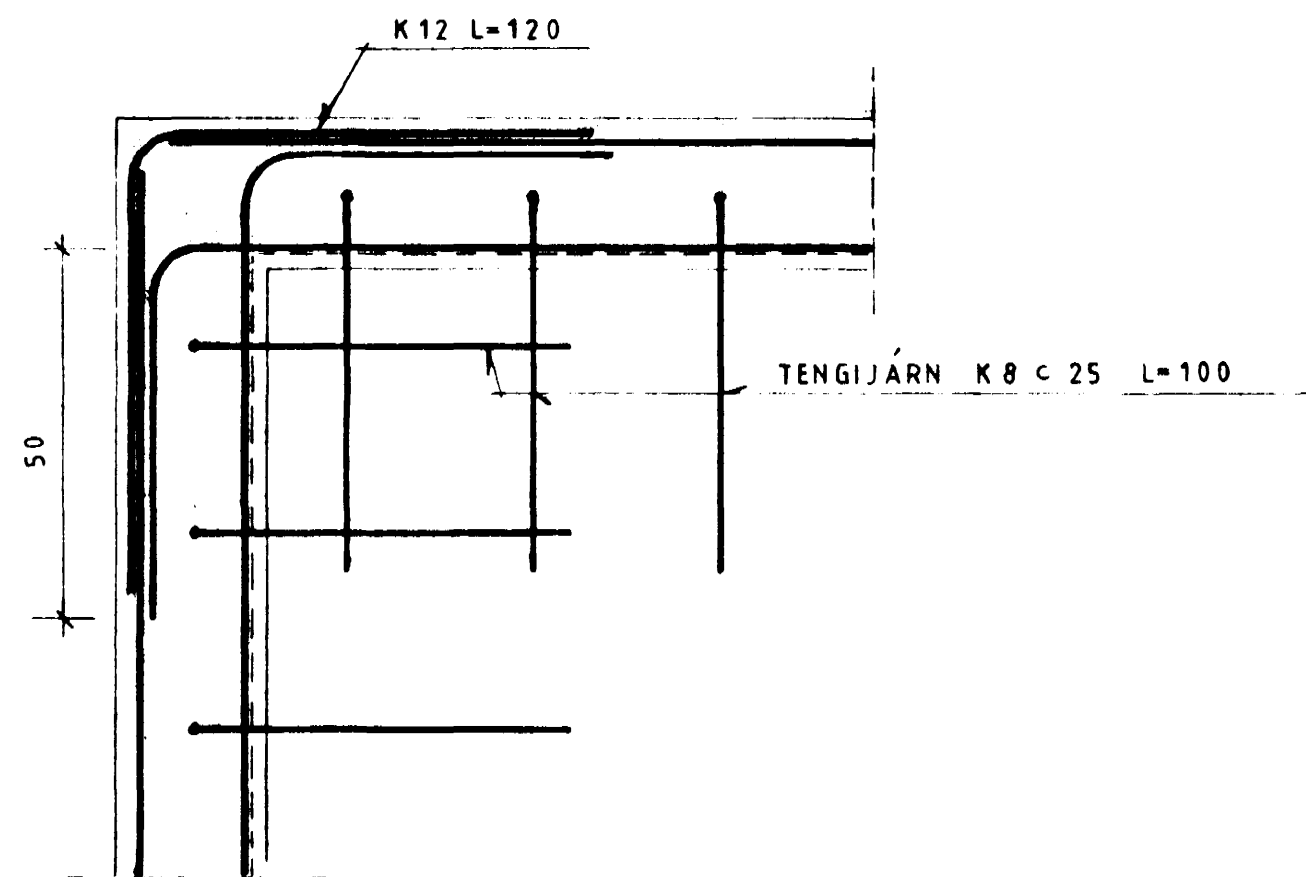

LÁRÉTT SNIÐ Í HORN, BENDING, 1:10

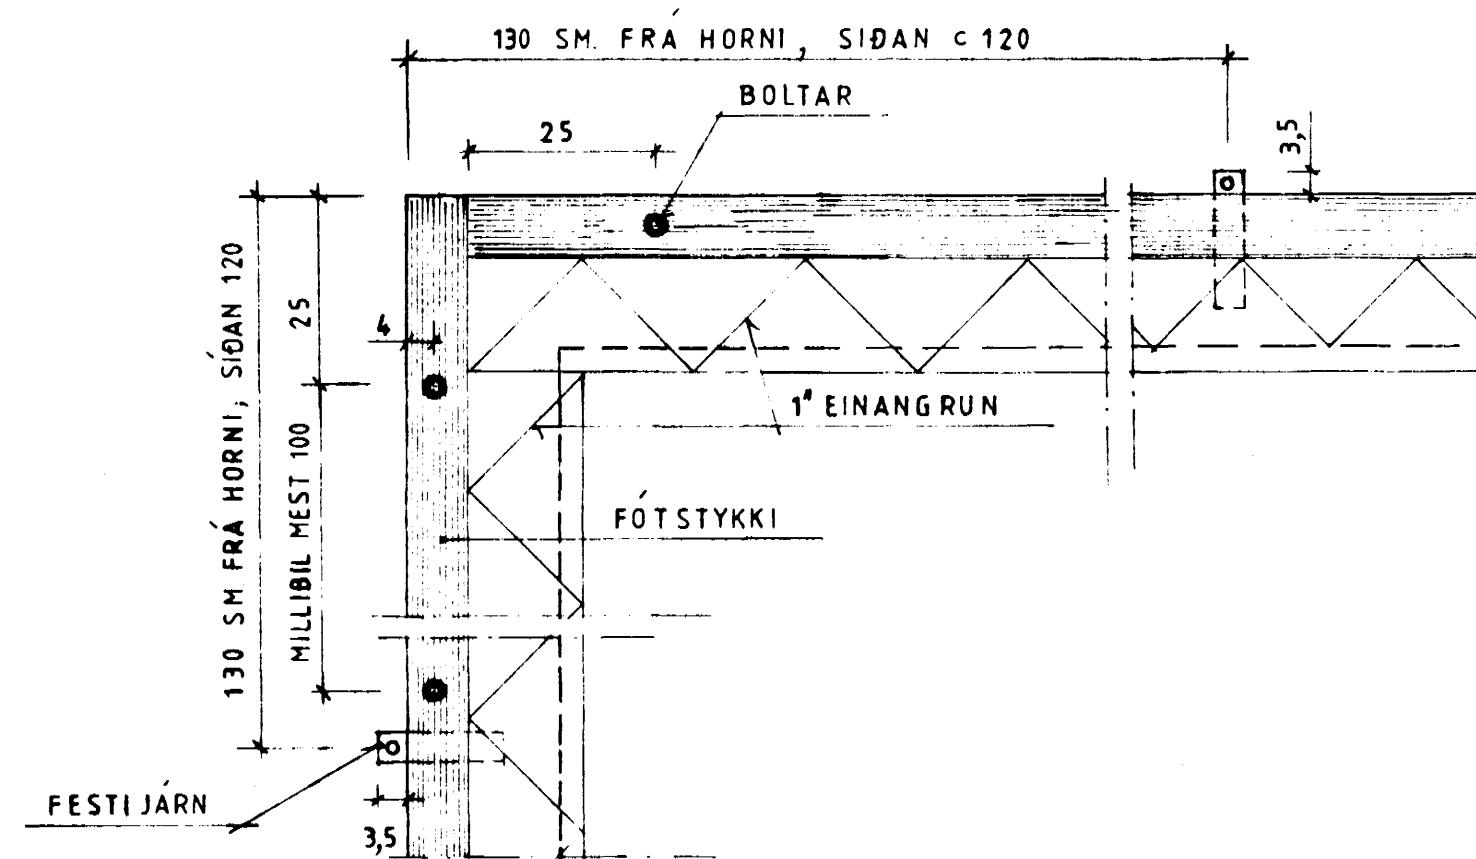

LÁRÉTT OFANVARP, 1:10

NR.	DAGS	BREYTING	AF

VERKFRÆÐISTOFA SVEURLANDS Heimahaga 11 Selfossi sími 99-1776	BLAÐ 2
DAGHEIMILI VIÐ ST. JOSEFSPÍTALA HAFNARFIRÐI	KVARDI: 1:10
FRÁGANGUR VIÐ SÖKKULVEGG OG GÓLFPLÖTU	REIKN. D A
SAMB. <i>[Signature]</i>	TEIKN: E S
	DAGS: SEPT 82
	NR