


2. Aflurhlutur
Fiskur

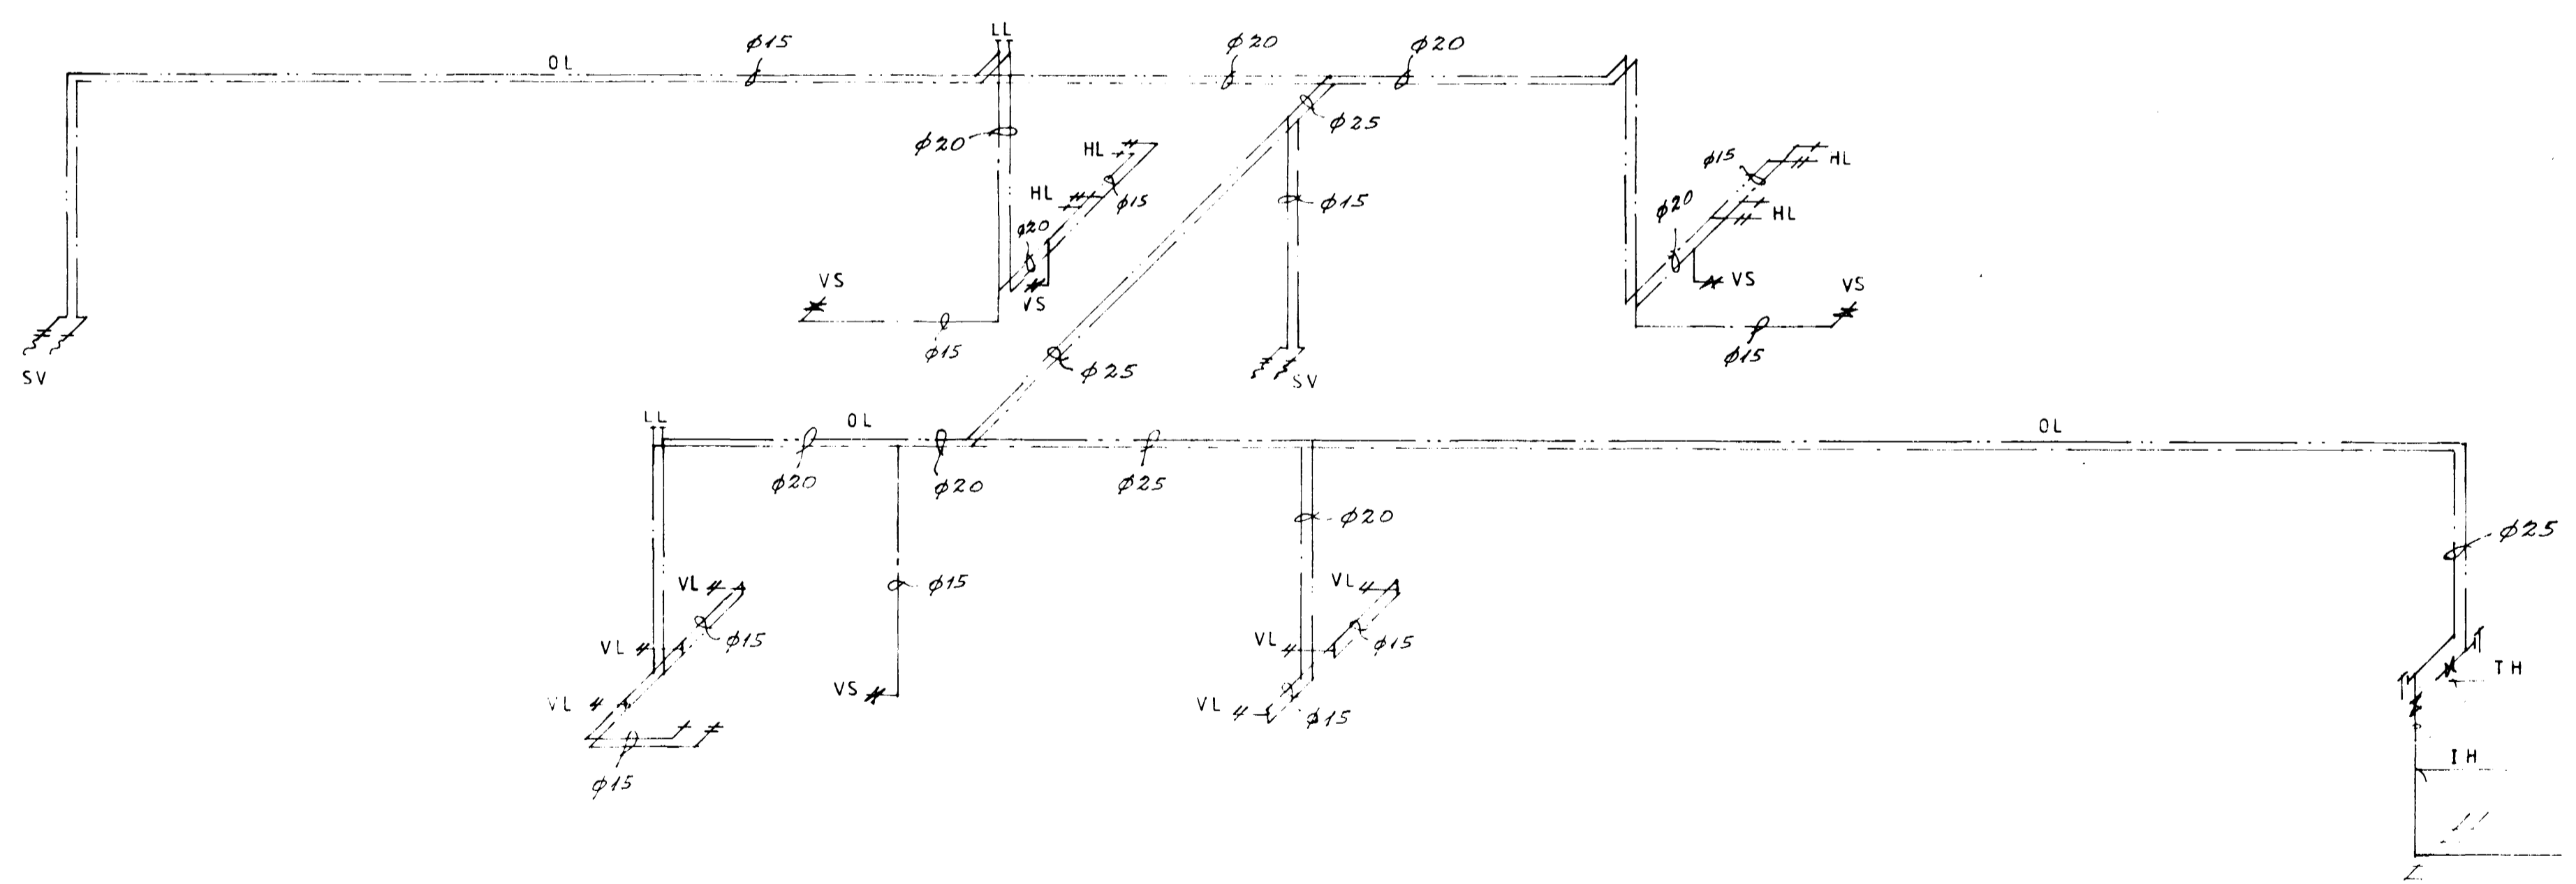

VERKFRÆÐISTOFA SUÐURLANDS Heimahaga 11 Selfossi sími 99-1776	BLAD 7
DAGHEIMILI VID ST. JÓSEFSSPÍTALA HAFNARFIRÐI	KVARDI 1:50
VATNS- OG HITALAGNIR, RÚMMYNDIR	REIKN. E. S. TEKIN. E. S. DAGI. SEPT. 82
<i>Þorvaldur Þorsteinsson</i>	