

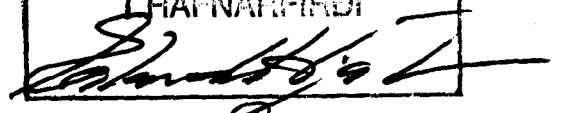


Samþykkt á fundi bygginga-
nefndar þ. 17/9 1987

BYGGINGAFULLTRÚINN
Í HAFNARFIRDI

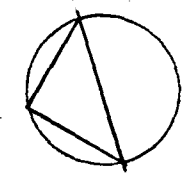

sje kvið

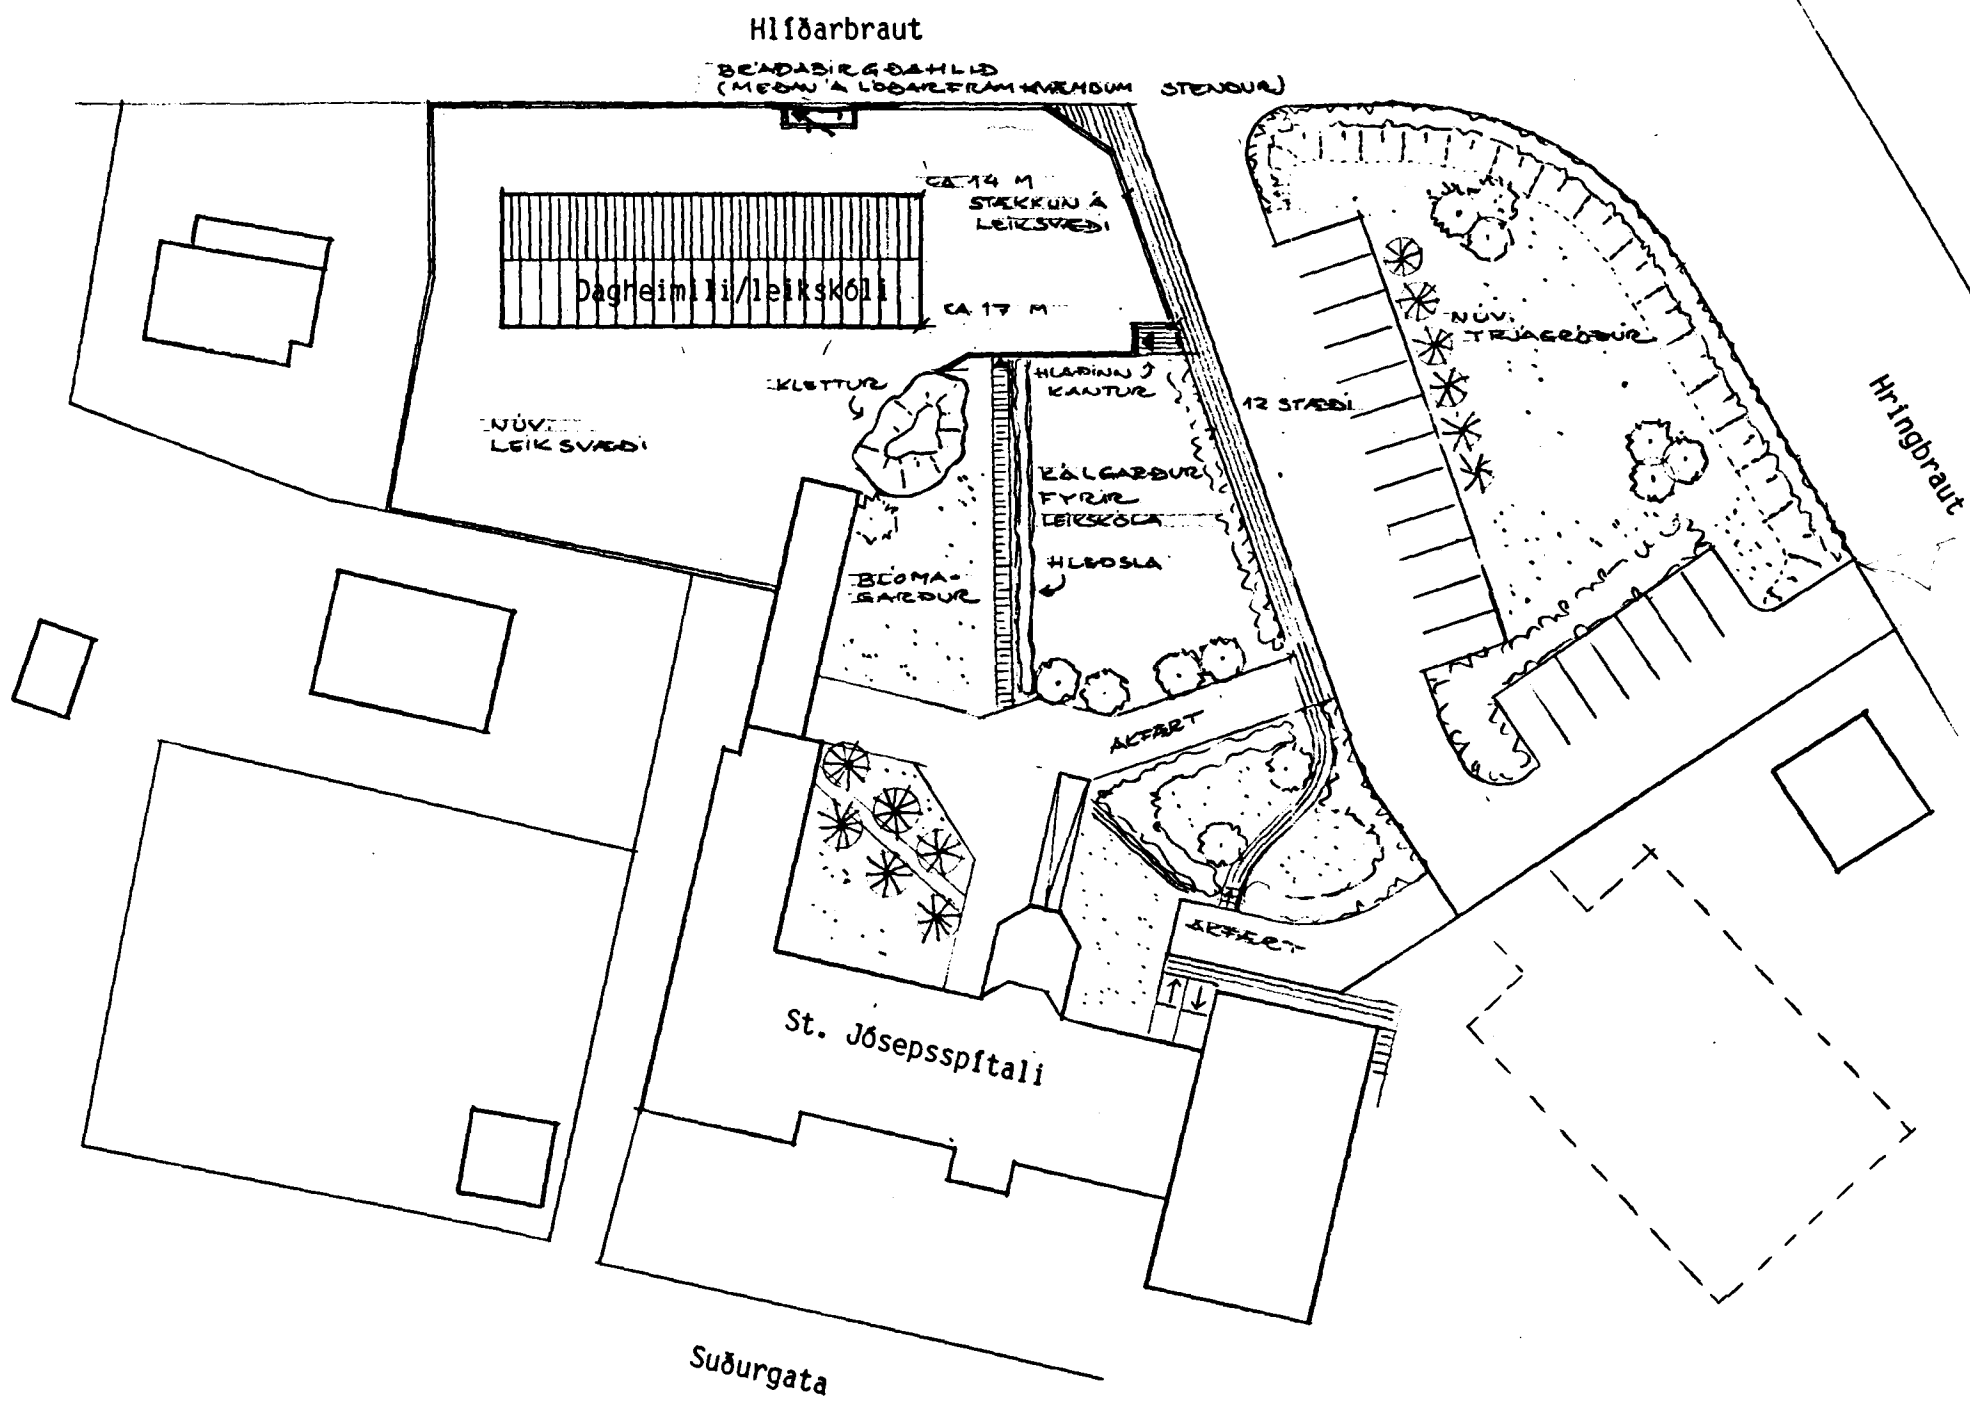

ST. JÓSEFSSPÍTALINN - HF.
- Tíllaga að stækkun leiksvæðis
við dagheimili og breytt aðkomu
og bílastæðum.
KVAÐI: 1:500
DAGS.: 5.9.1987 breytt 7.9.87
DEJAN HAUKSSON, LANDSLAGSARKITEKT F.I.L.
HAFNARSTRÆTI 17-701 RVK S. 2094-7725