
 
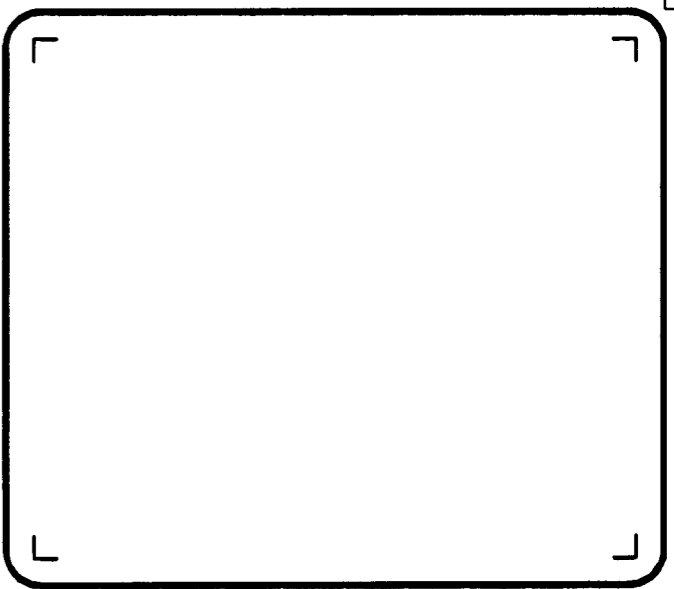
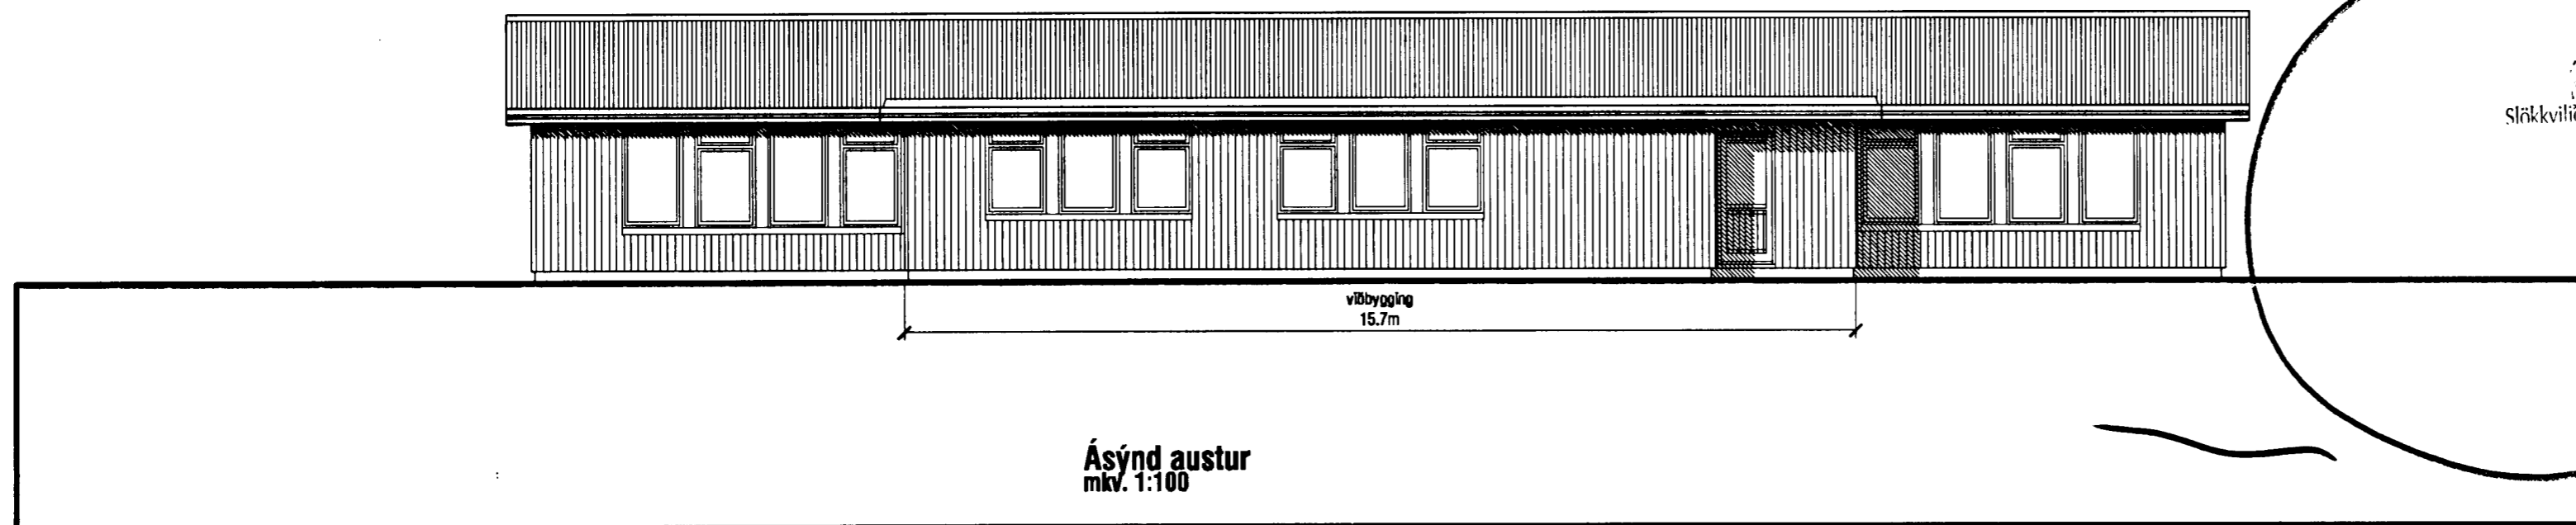
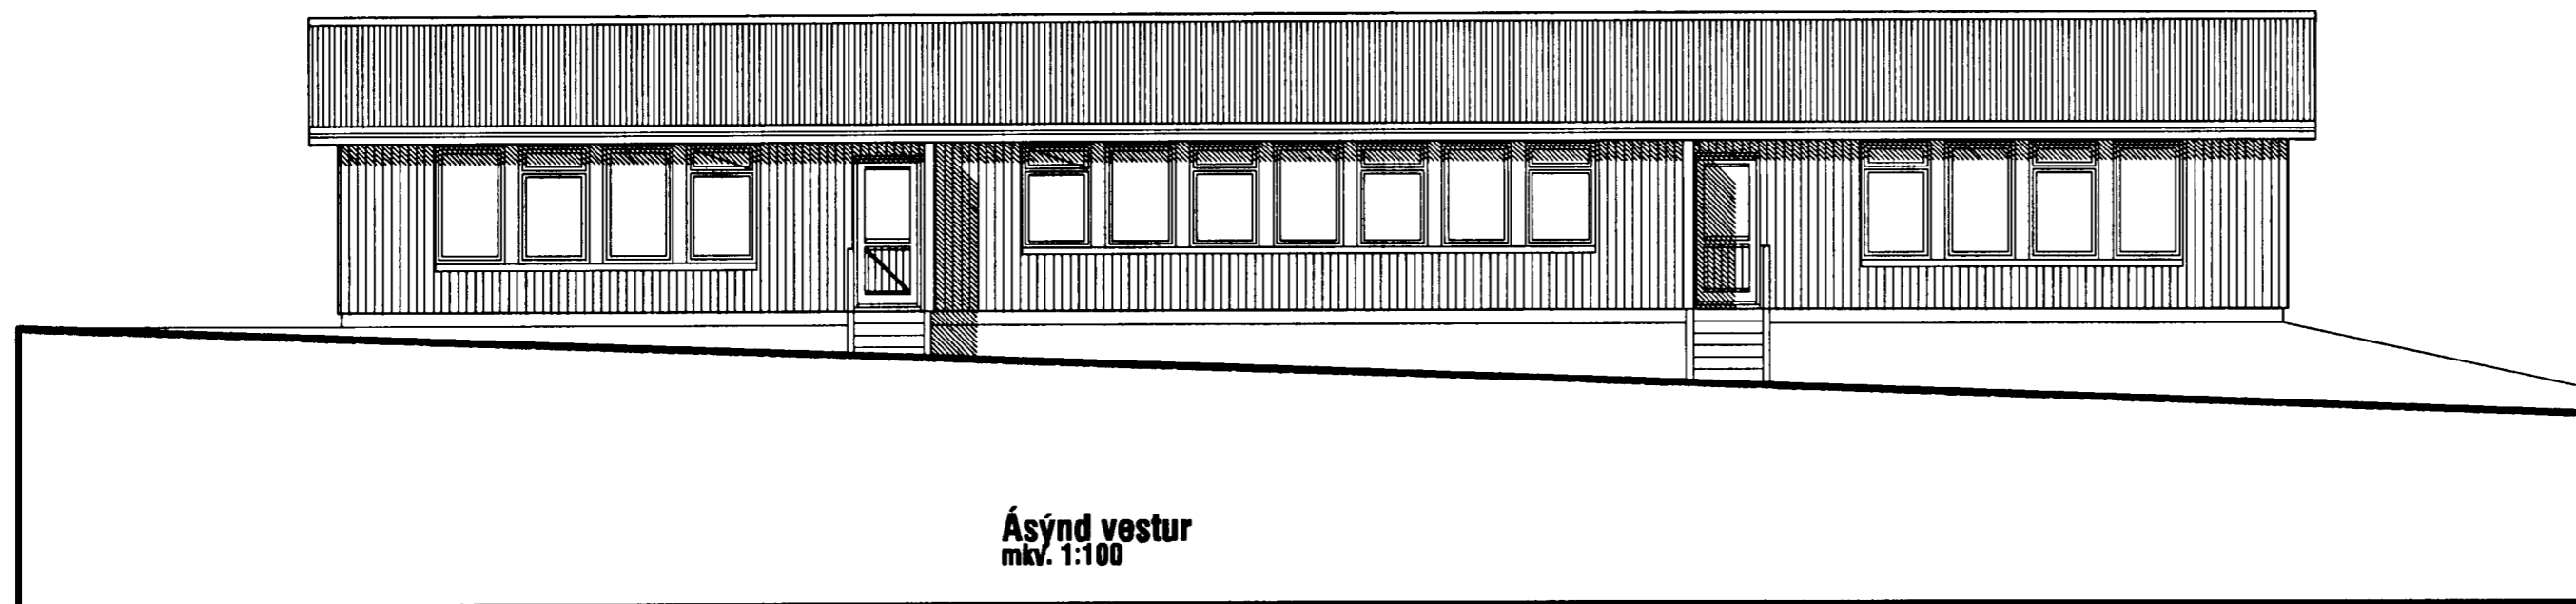
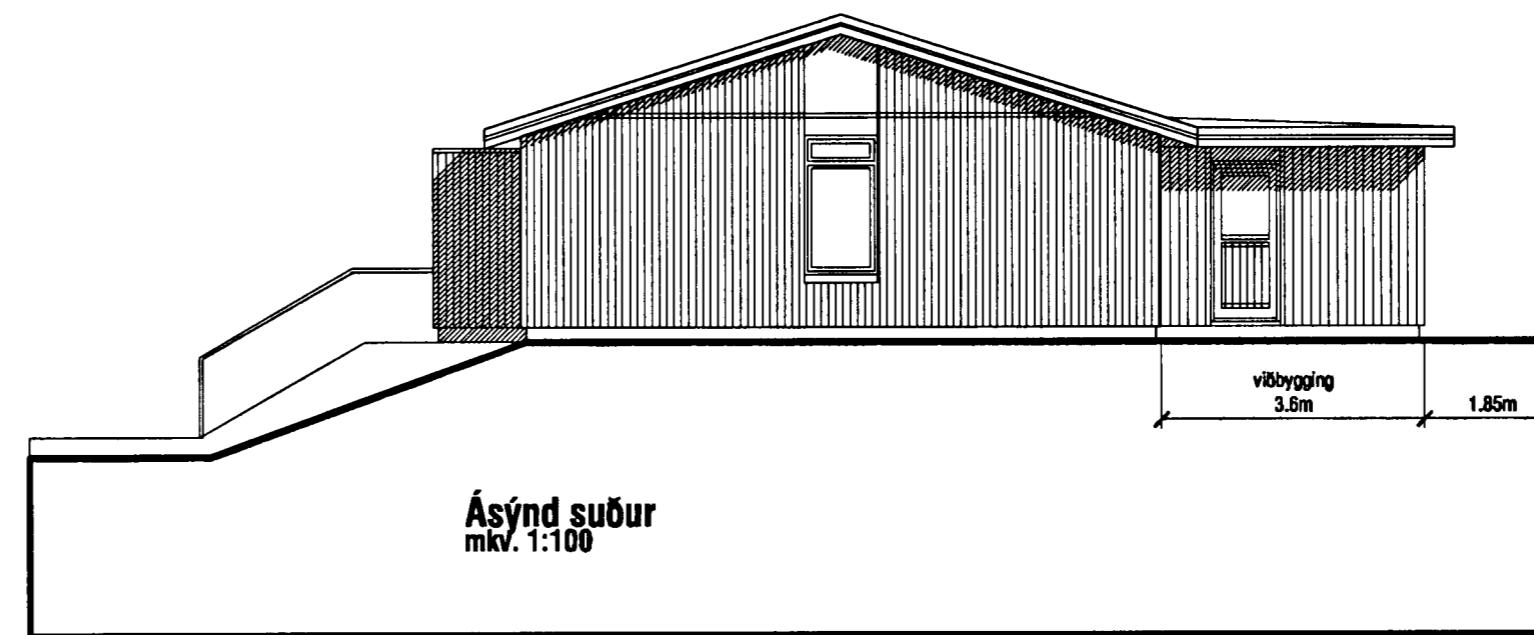
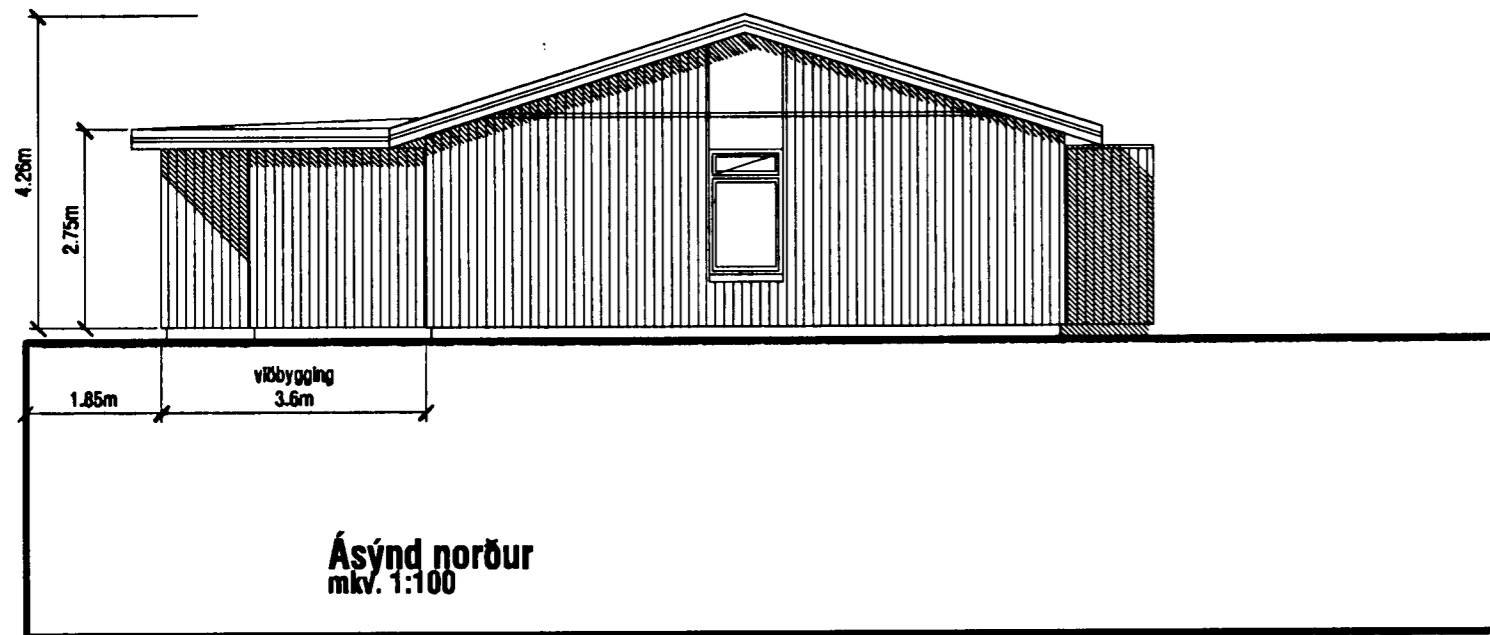


FYRIRKOMULAG BRUNAVARNA

1. Í húsinu er slökkvi- og viðvörðunarkerfi tengt viðurkenndri stjórnstöð.
2. Koma skal fyrir handslökkvitækjum í samráði við Eldvarnareftirlit.
3. Leikskóladeildimar tvær verði sér brunahólf
4. Koma skal fyrir útljósum og neyðarlýsingu í samráði við Eldvarnareftirlit.

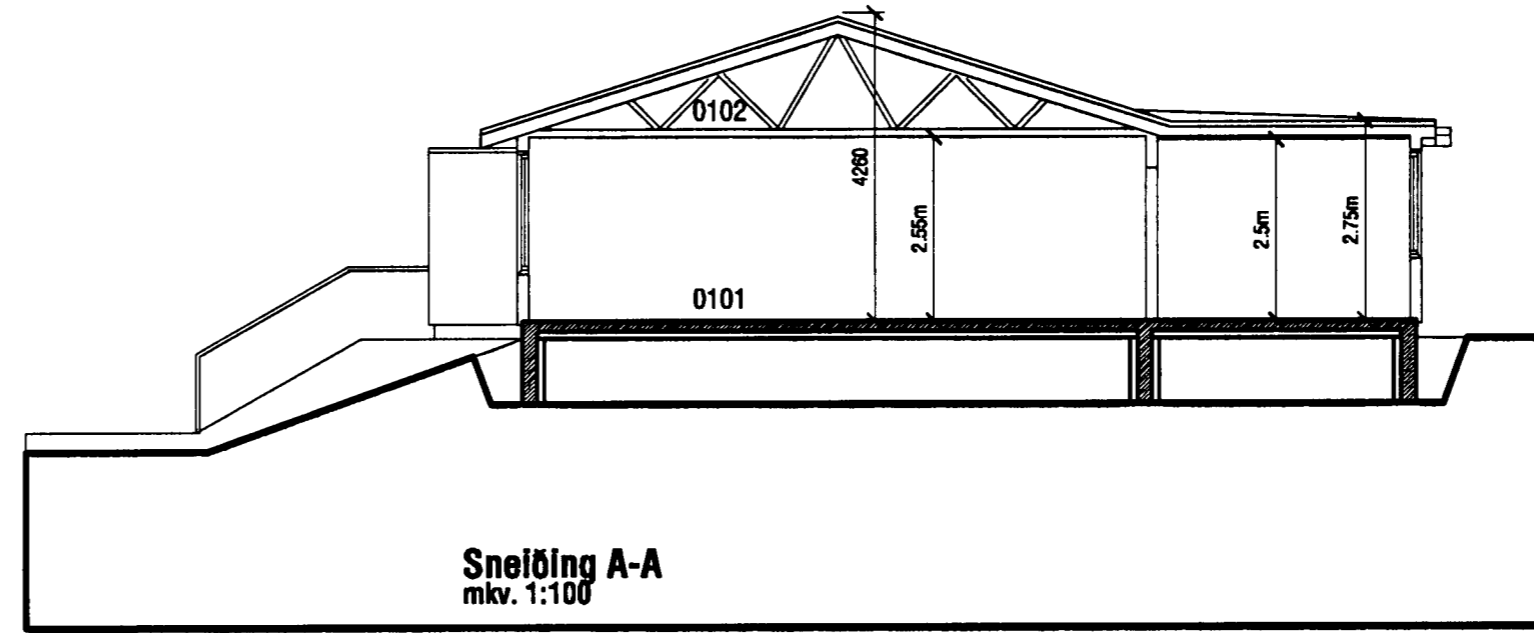

kárieiríksson
arkitekt faí

KÁRI EIRÍKSSON - kt: 070065-4069
VERKSTÆÐI ARKITEKTA ehf. - kt: 570800-2210 - Gunnarssund 5 - 220 Hlj.
Sími: 565 9179 - GSM: 699 0999 - Email: kari@aok.is - www.aok.is

3/5.05
Slökkvilið höfuðborgarsvæðisins hf.
E. Þorvaldsson

verkkaupi
Fasteignafélag Hafnartjarðar

verk
LEIÐSKÓLINN KATÓ - VIÐBYGGING
Hlíðarbraut 10 - Hlj.

teikning
Ásýndir N, S, A og V

teikning nr.
0426
202

AÐALUPPDRÁTTUR

hannað KE	teiknað KE	dag. 4. APRIL 2005
mkv. 1:100	lávuskort 0426-202.dwg	

bláaísaró
A2 ath! Öll mál eru í millimetrum.
Málís ekki af teikningum, öll mál athugið á staðnum.
Ósamræmi í teikningum skal tilkynna hönnuði strax.