

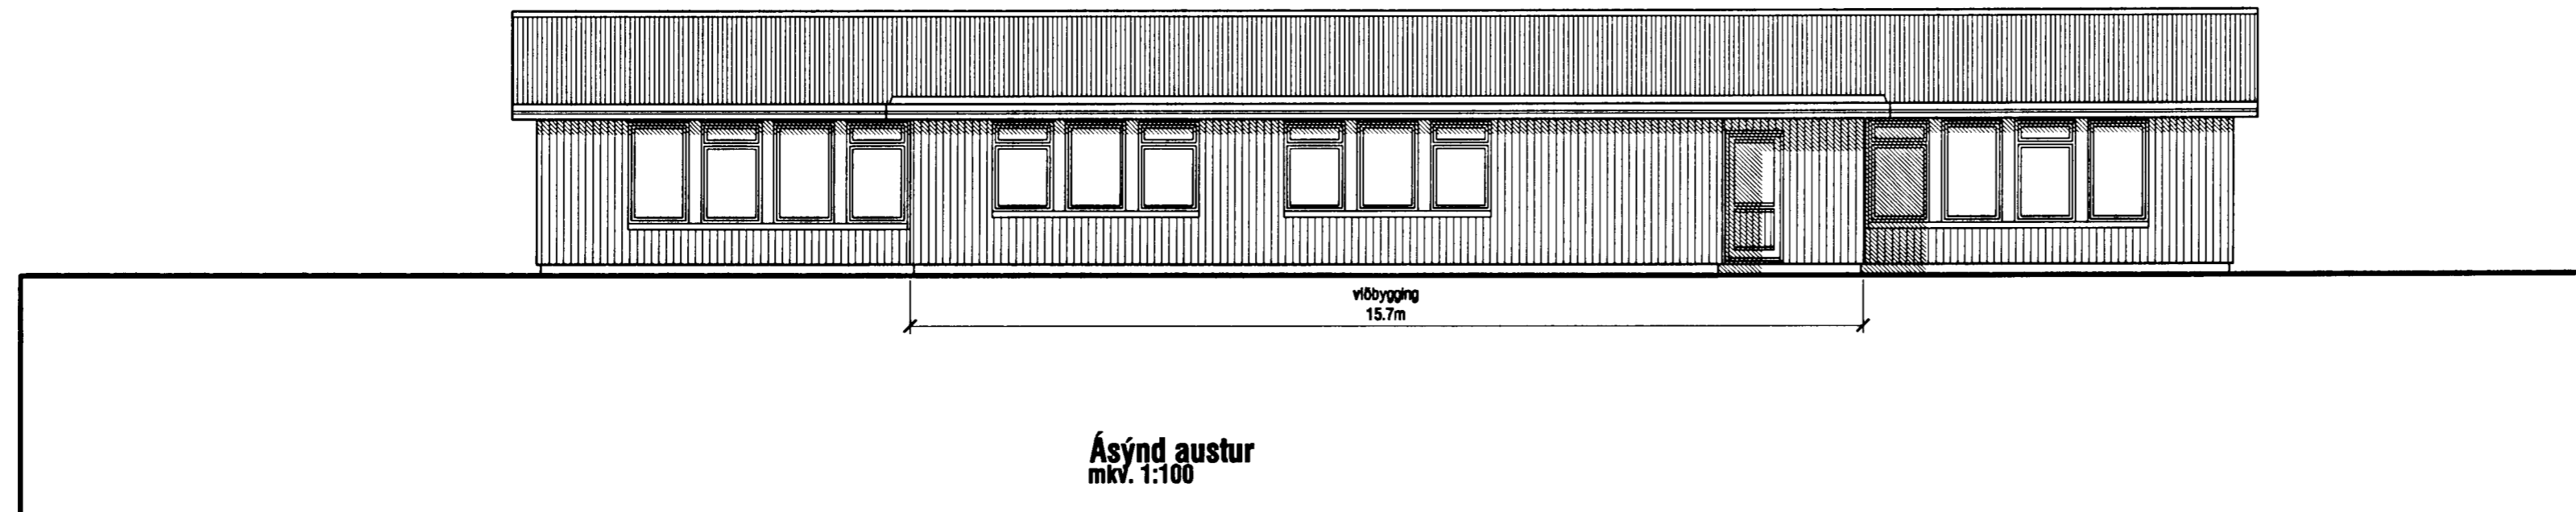
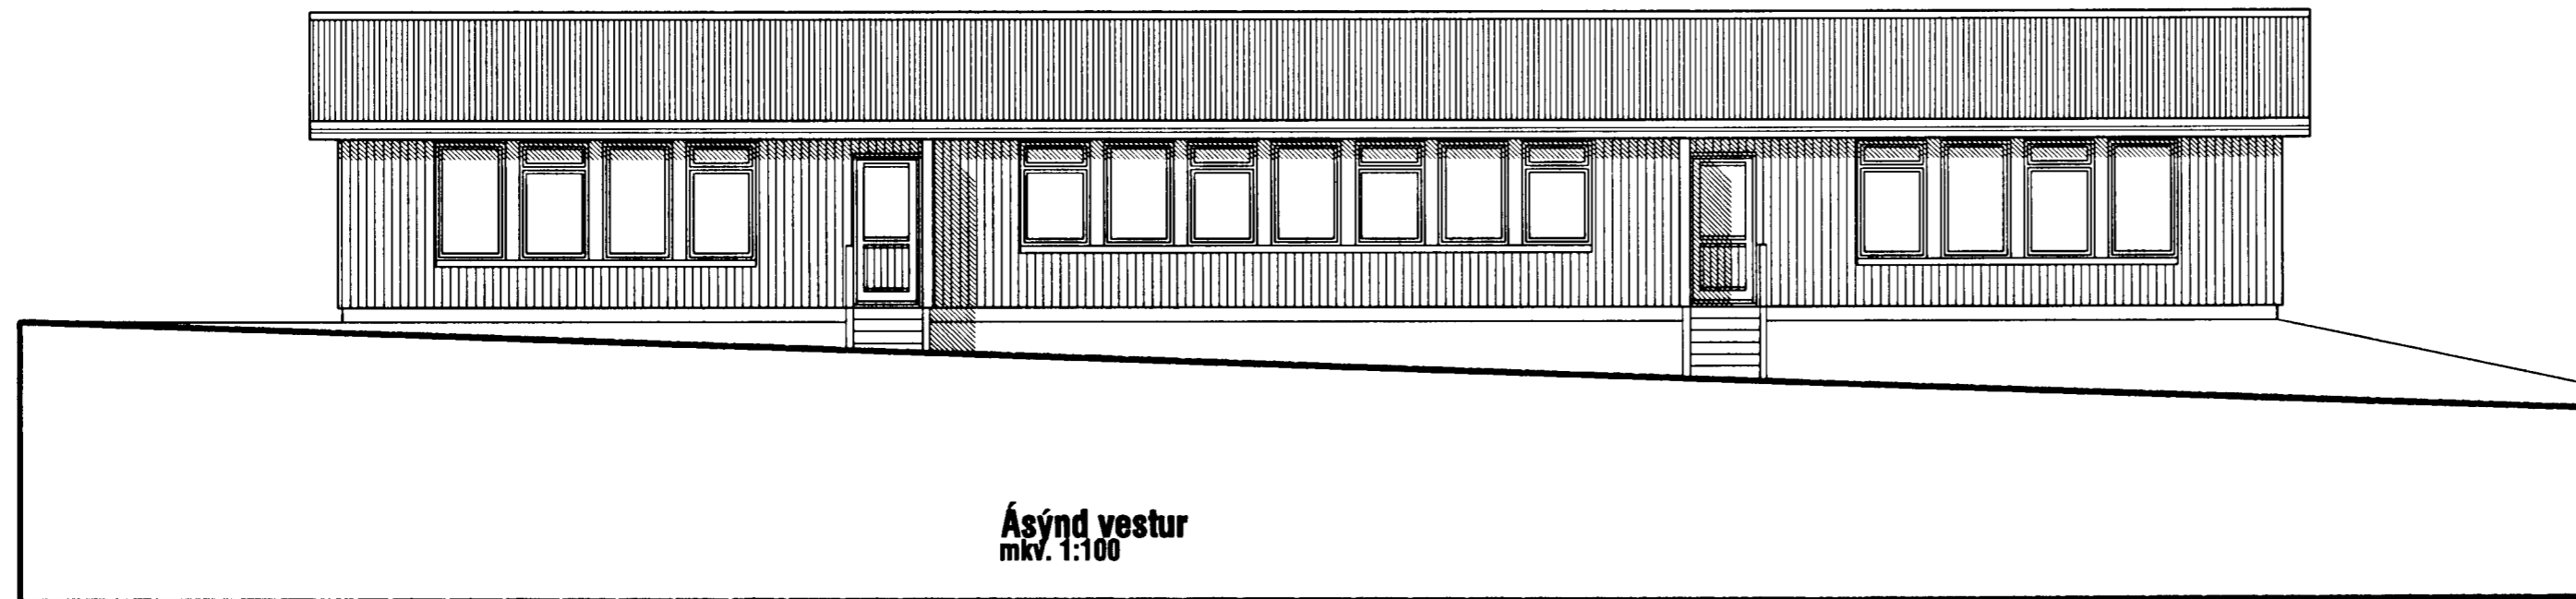
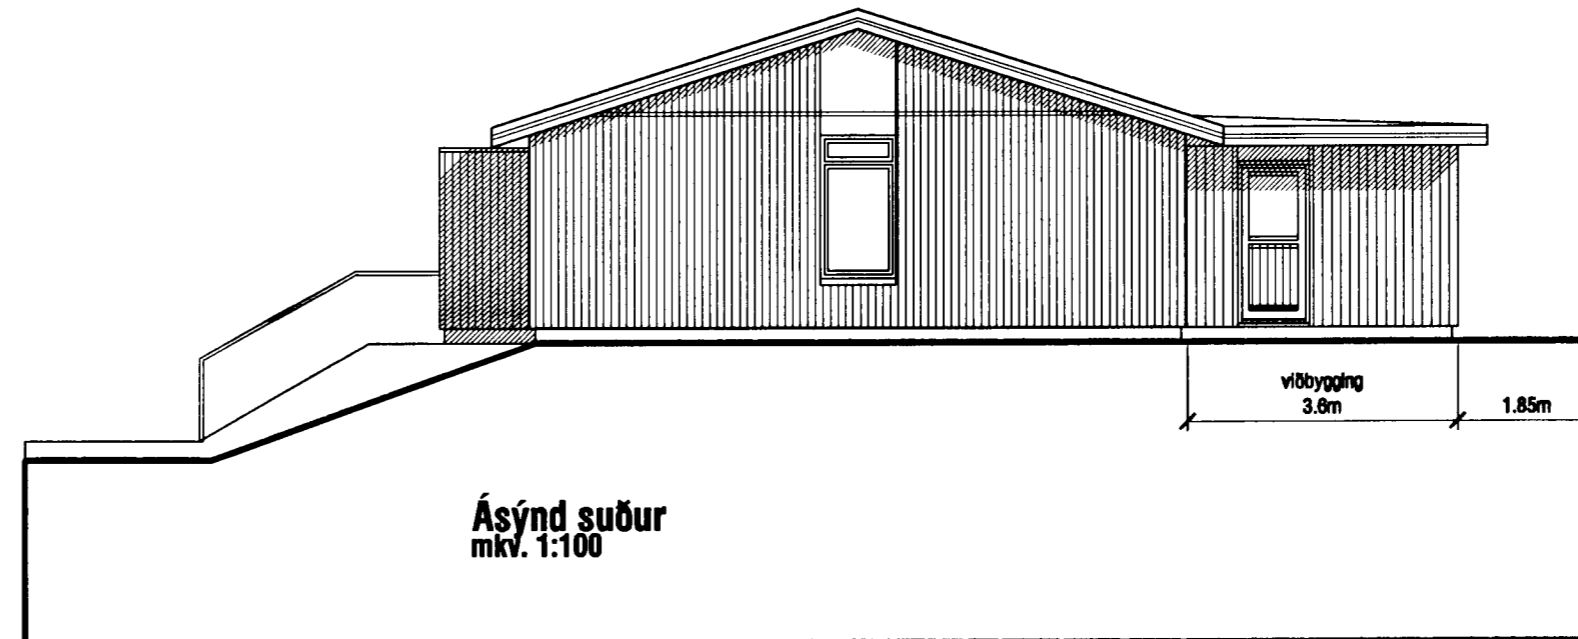
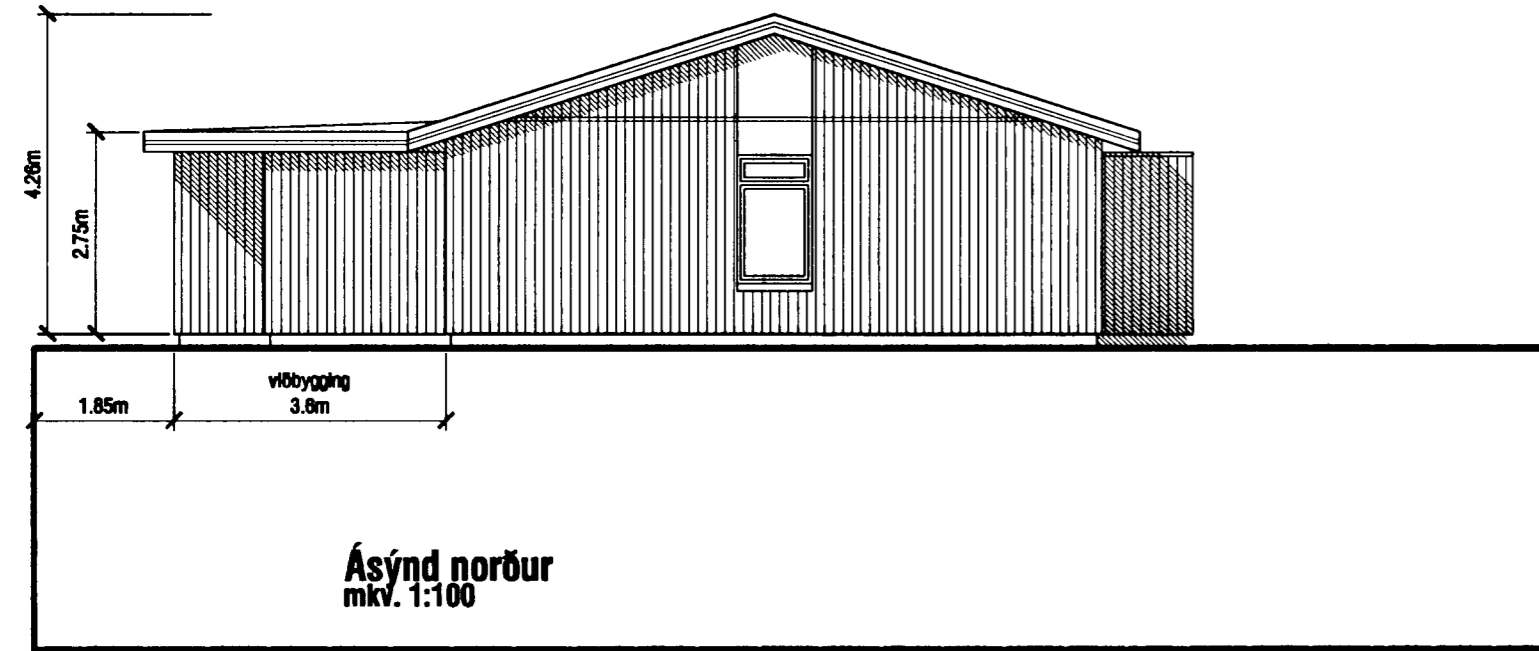


FYRIRKOMULAG BRUNAVARNA

1. Í húsinu er slökkvi- og viðvörnarkerfi tengt viðurkenndri stjórnstöð.
2. Koma skal fyrir handslökkvitækjum í samráði við Eldvarnareftirlit.
3. Leikskóladeildimar tvær verði sér brunahólf
4. Koma skal fyrir útljósum og neyðarlýsingu í samráði við Eldvarnareftirlit.

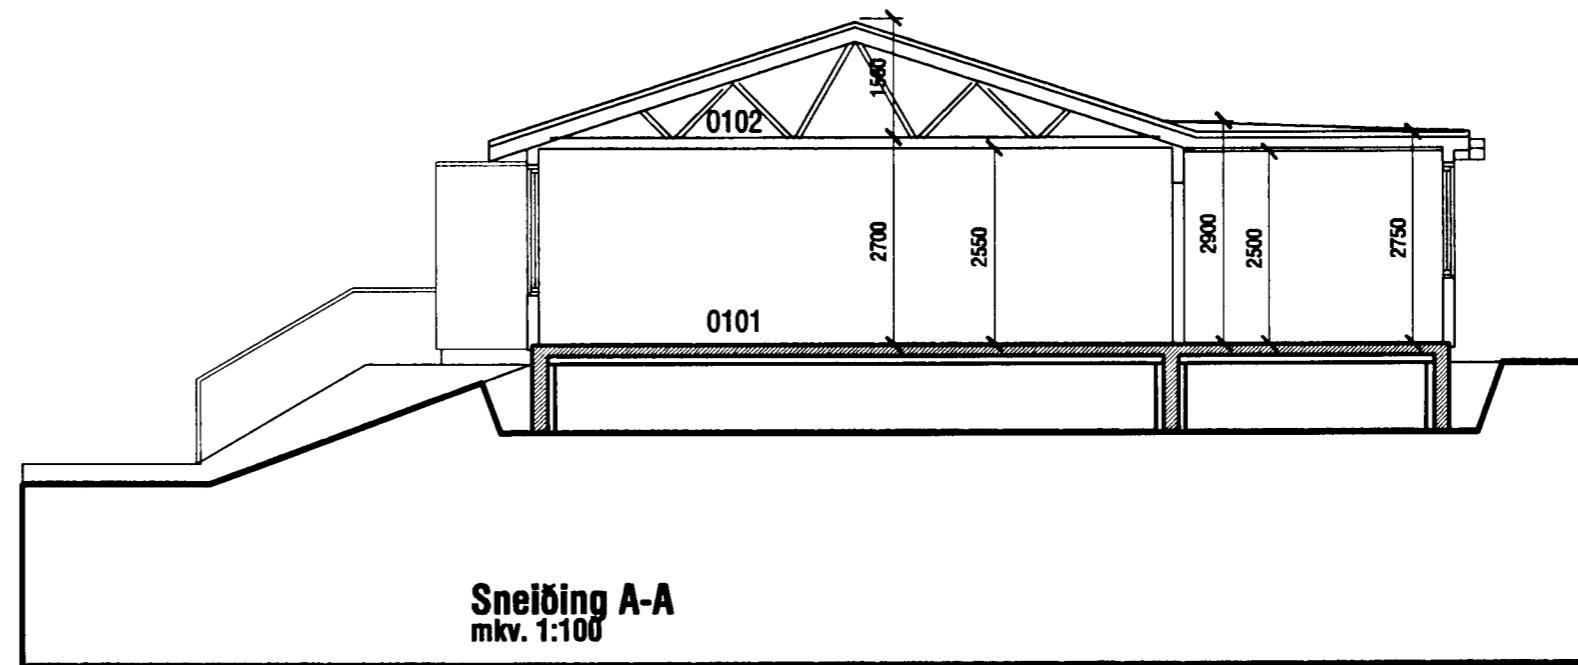

Samþykkt þann  
11 MAÍ 2005  
Byggingaáultrumi í Hamartíro-  
F.h. Kristján Þorarinsson

 

kári eiríksson  
arkitekt faí

KÁRI EIRIKSSON - kt: 07085-4089

VERKSTÆÐI ARKITEKTA ehf. - kt: 570800-2210 - Gunnarsund 5 - 220 HÍ.  
Sími: 565 9779 - GSM: 899 0999 - Email: kari@nok.is - www.nok.is

verkið kaup  
**Fastelgnafélag Hafnarfjarðar**

verk  
**LEIKSKÓLINN KATÓ - VIÐBYGGING**  
Hlíðarbraut 10 - Hfj.

teikning <b>Ásýndir N, S, A og V</b>	teikning nr. <b>0426</b>
<b>Sneiðing A-A, brunavarnir</b>	<b>202</b>
<b>ADALUPPDRATTUR</b>	
hannab KE	teiknað KE
degi 4. APRÍL 2005	
mikv. 1:100	teikningarnúmer 0426-202.dwg

bláðeserið  
**A2**

**ath!** Öll mál eru í millimetrum.  
Öll vatastríði skal bera undir hönnuð.  
Mæltu ekki af teikningum, Öll mál afhugist á staðnum.  
Ósamræmi í teikningum skal tilkynna hönnuði strax.