HLÍÐARBRAUT

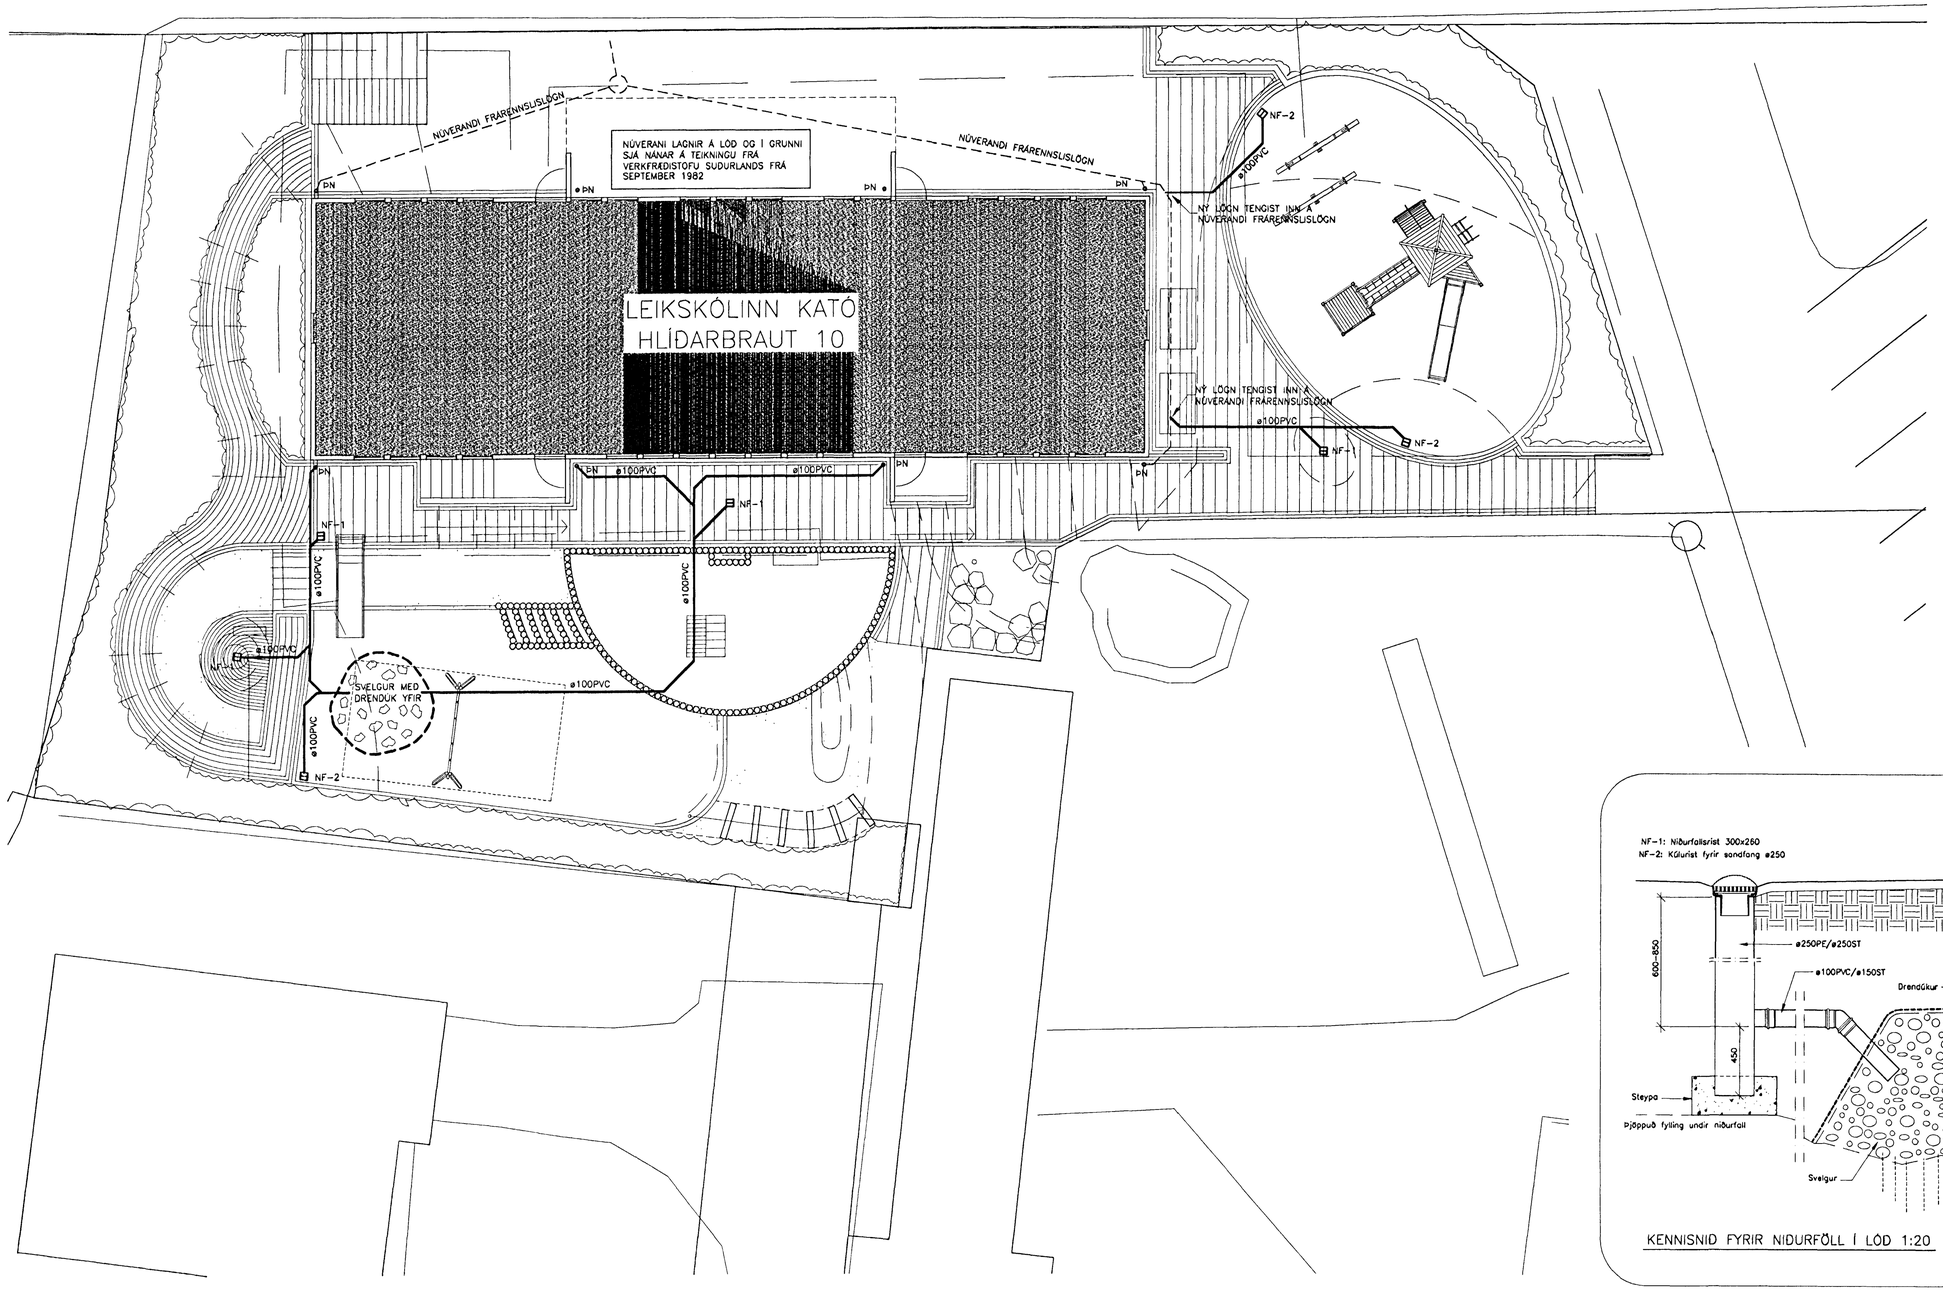

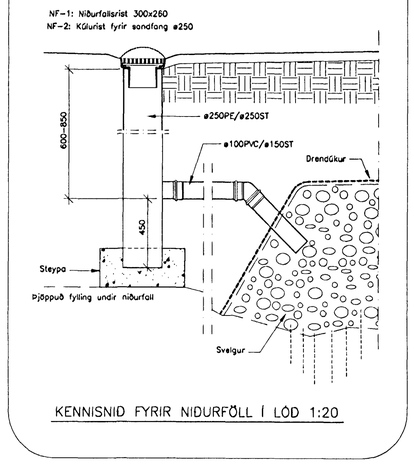

KENNISNID FYRIR NIÐURFÖLL Í LÓÐ 1:20

Byggingafulltrúi Hafnarfjarðar
Afgreitt þann
25 JÚLÍ 2000

0 1 2 4 6 Mkv. 1:100

Nr.	Lýsing á breytingu	Dags.
A		

LEIKSKÓLINN KATÓ
HLÍÐARBRAUT 10, HAFNARFIRÐI

FRÁRENNSLISKERFI
FRÁRENNSLI Á LÓÐ
GRUNNMYND LÓÐAR OG KENNISNID

Kvarði: 1:100		Teikning nr.	F.01
Hönnuð: HBG	Dags.: 07.07.2000		
Teiknað: HBG	Yfirfarið:		
Verk nr.: 272	Skjal nr.: 272-Leikskóli Kató-heild.dwg		

LAGNATÆKNI
HÖNNUNAR- OG RÁÐGJAFARSTOFA
HAMRABORG 12, 200 KÓPAVOGUR
Sími: 564 5252 Fax: 564 5251
Netfang: lt@lagnatak.is

Samþ.
Kennitala: 300346-3409