

HLÍÐARBRAUT


LEIKSKÓLINN KATÓ
HLÍÐARBRAUT 10

SNJÖBRÆÐSLULÖGN
ENDAR HÉR Í
ÞESSUM AFANGA

NY SNJÖBRÆÐSLULÖGN
TENGIST INN Á NÚVERANDI
MÉLAGRIND. DREGIÐ INN Í HÚS Í GEGNUM
IDRÁTTARÖR 450PEH

SNJÖBRÆÐSLULÖGN ENDAR
HÉR Í ÞESSUM AFANGA


INNTAK HITAVEIÐ

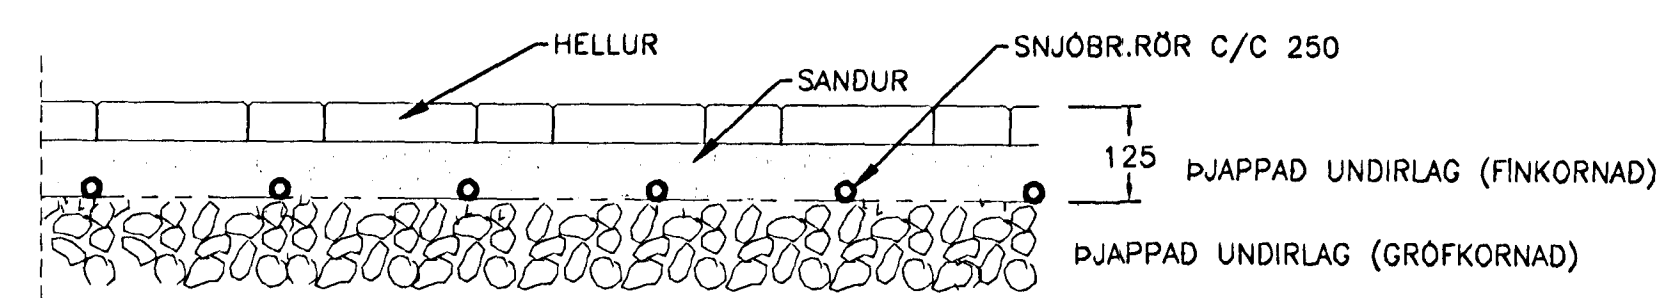

ÖLL OMÁLSETT SNJÖBRÆÐSLURÖR ERU
25mm PLASTRÖR ÆTLUÐ TIL
SNJÖBRÆÐSLULAGNA c/c 250mm

KENNISNIÐ FYRIR SNJÖBRÆÐSLULÖGN 1:10

Byggingatútrúi Hafnarfjarðar
Algreitt þann
25 JULI 2000
75

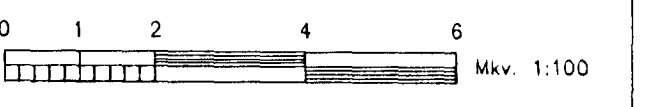

A		
Nr.	Lýsing á breytingu	Dags.

LEIKSKÓLINN KATÓ
HLÍÐARBRAUT 10, HAFNARFIRÐI

SNJÖBRÆÐSLUKERFI
SNJÖBRÆÐSLA Á GÖNGUSTÍGUM
GRUNNMYND LÖÐAR OG KENNISNIÐ

Kvæði: 1:100	Tekning nr. S.01
Máttun: HBG	Dags: 07.07.2000
Tekun: HBG	Virkun:
Verk nr. 272	Skjal nr. 272-Leikskóli Kató-héld.dwg

LAGNATÆKNI

HÖNNUNAR- OG RÁÐGJAFARSTOFA
HAMRABORG 12, 200 KÖPAVOGUR
Sími: 564 5252 Fax: 564 5251
Netfang: hf@lagnotak.is

Samþ: *Hilur S. Jónsson*
Kennitala: 300346-3409