




Samþykkt á fundi
bygginganefndar þann
04 NOV. 1998
Byggingafulltrúinn í Hafnarfirði
Erlendur Hjálmarsson

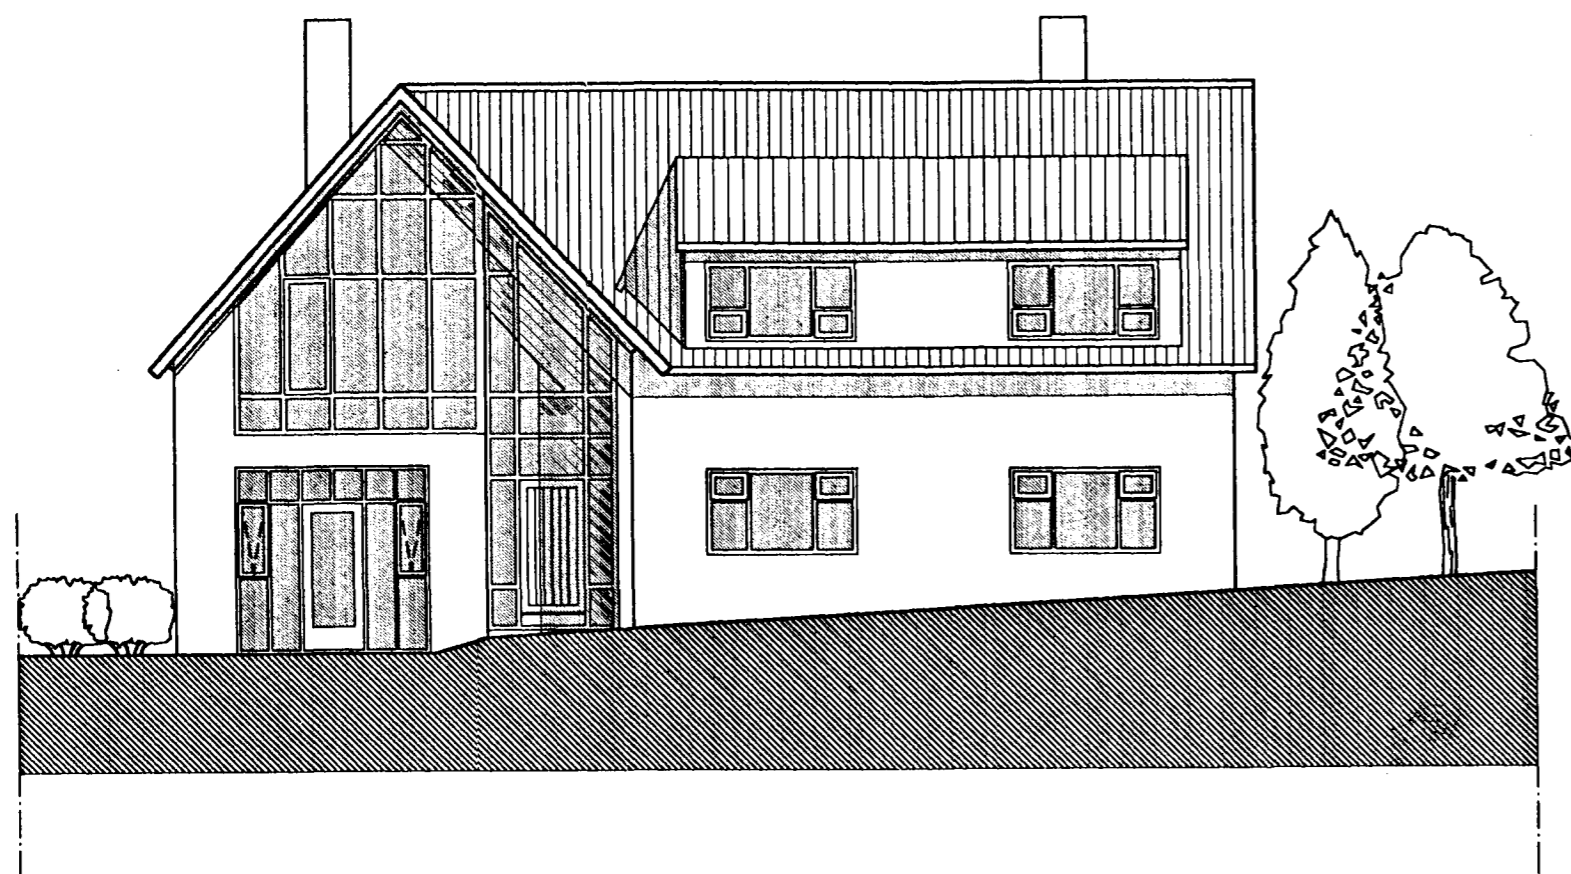


ÚTLIT VESTUR 1:100

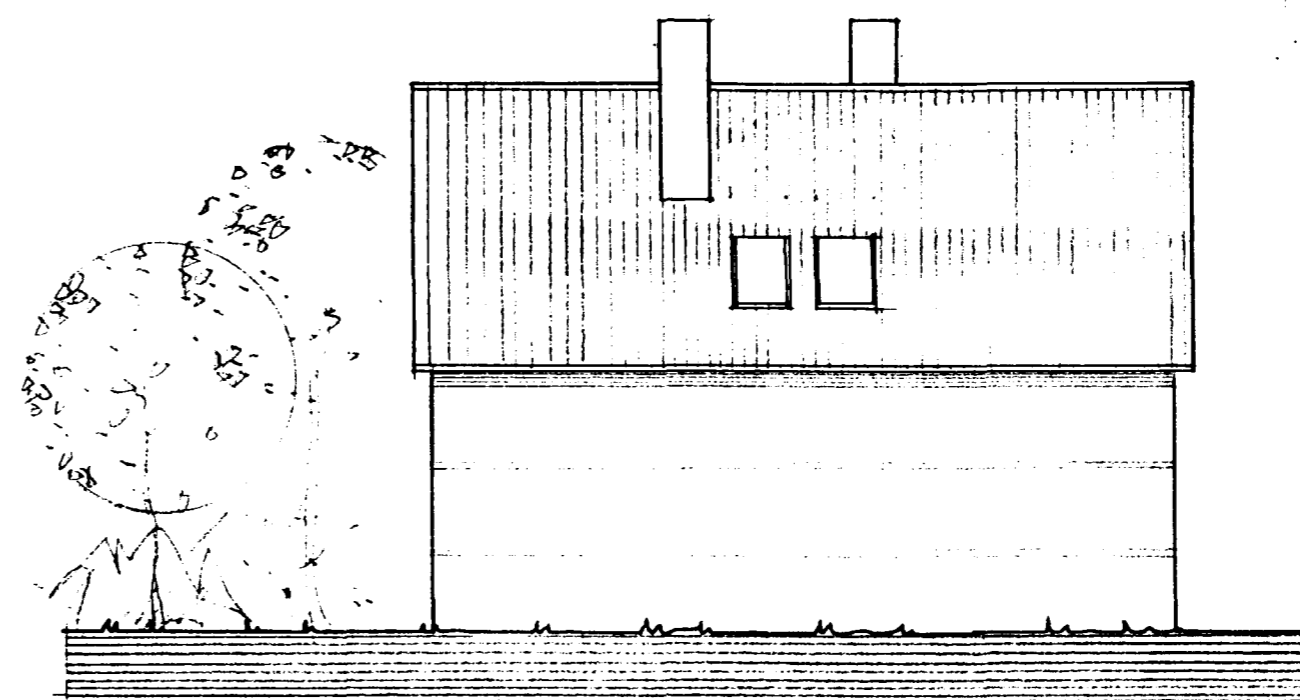

NORÐUR 1:100

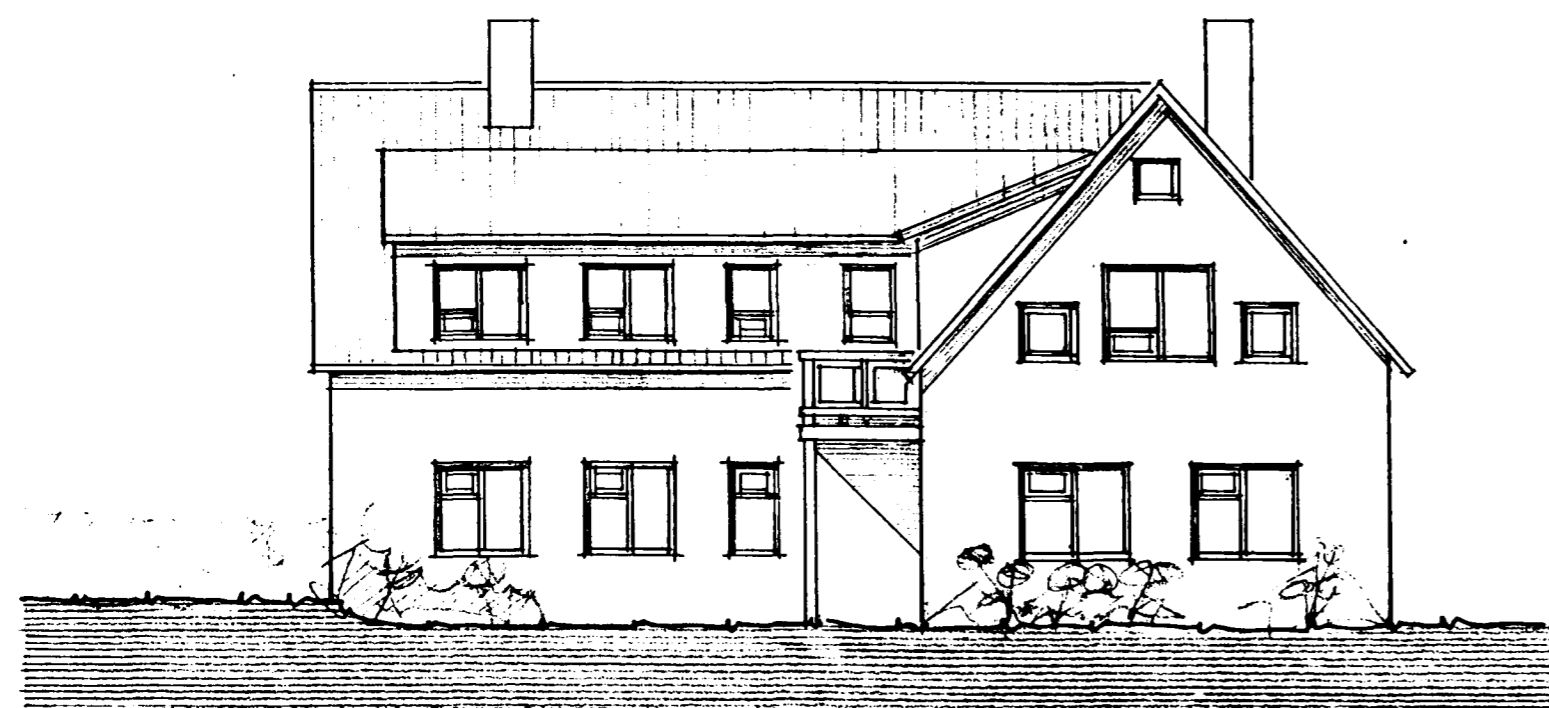

AUSTUR 1:100

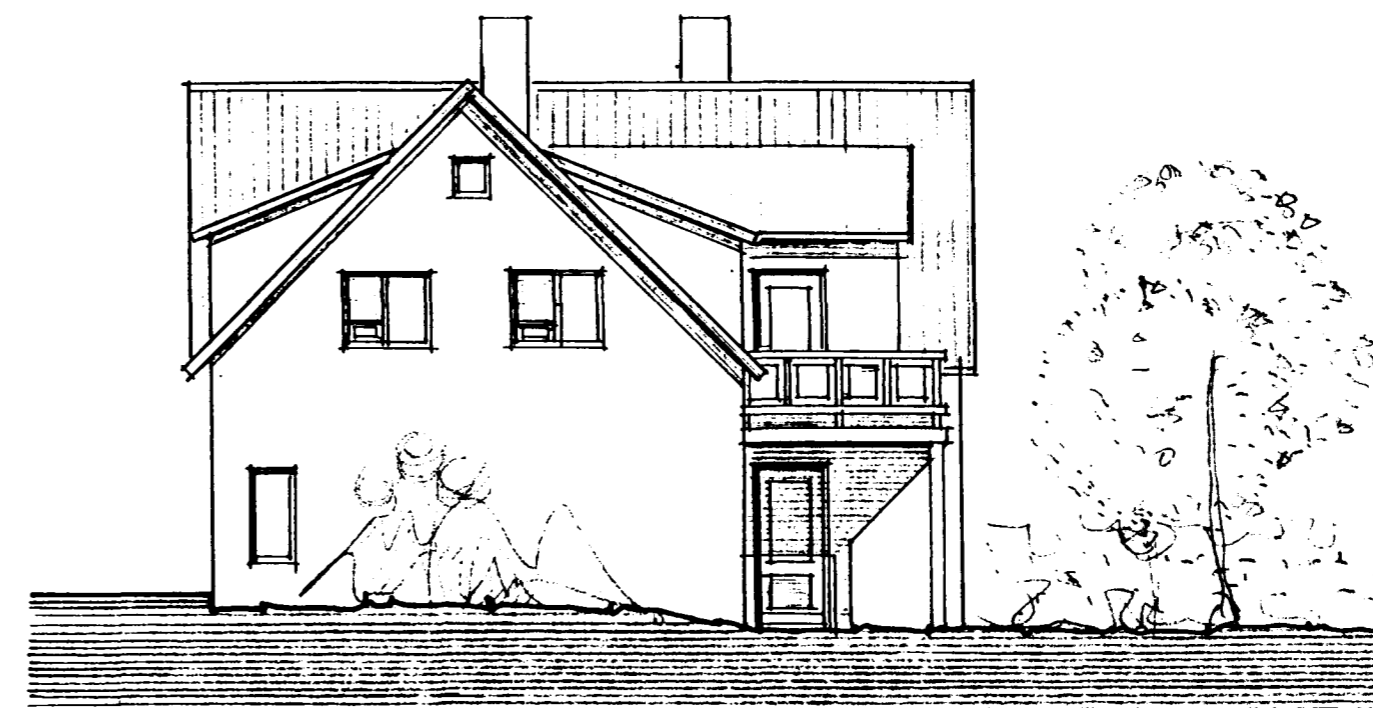

SUÐUR 1:100

BREYTT Í APRÍL 1988

TEIKNISTOFAN SUBURGÖTU 14 220 HAFNARFJÖRÐUR
PÁLL V. BJARNASON ARKITEKT F.A.I. SÍMI 54355

169.02

HLÍÐARBRAUT 1, HAFNARFIRÐI - NÝ SNYRTISTOFA

ÚTLIÐSMYNDIR

DAGS.	SEPT. 1987
KVARÐI	1:100
HANNAÐ	P.V.B.
TEIKNAD	A.E.
YFIRF.	P.V.B.

Páll V. Bjarnason

P.V.B.