



Samþykkt á fundi bygginga-
nefndar þ. 28/4 1988

BYGGINGAFULLTRÚINN
Í HAFNARFIRÐI


Páll V. Bjarnason

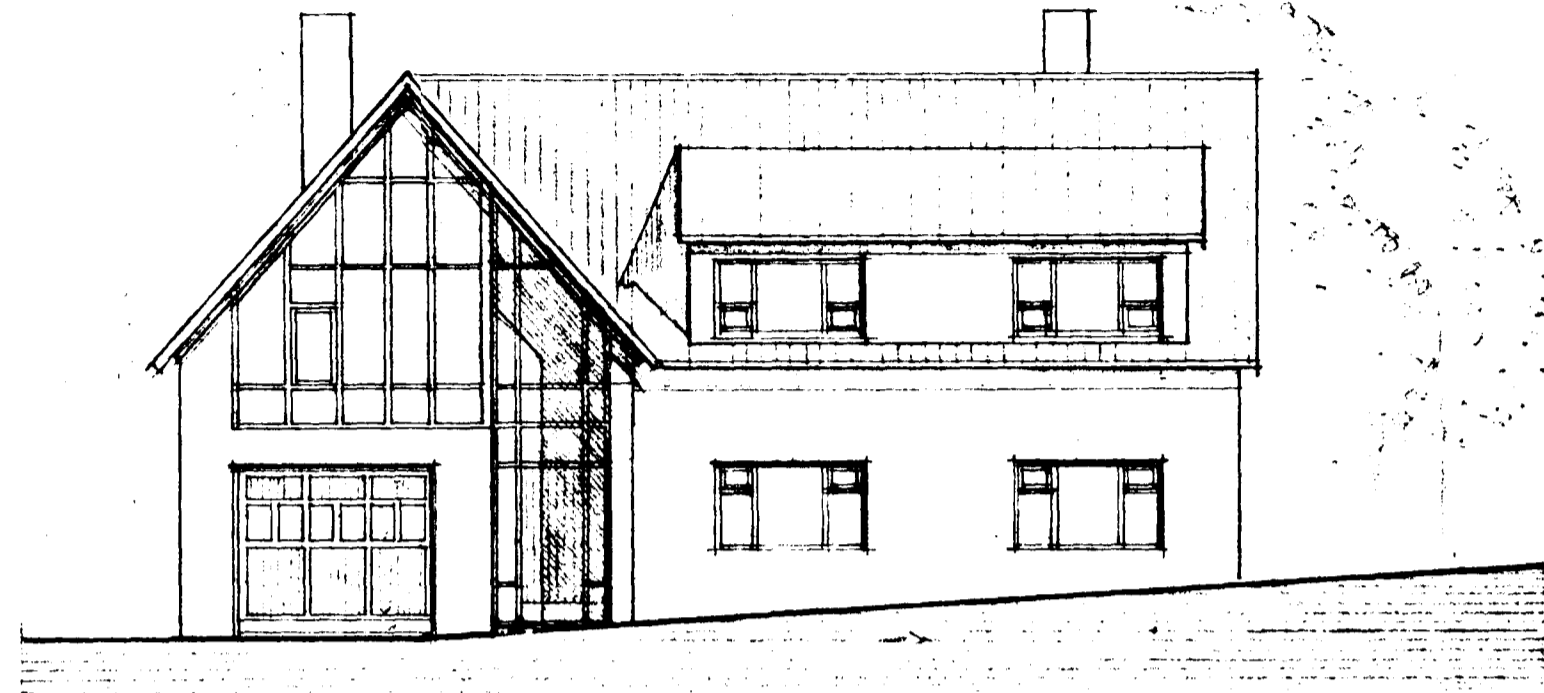


VESTUR 1:100

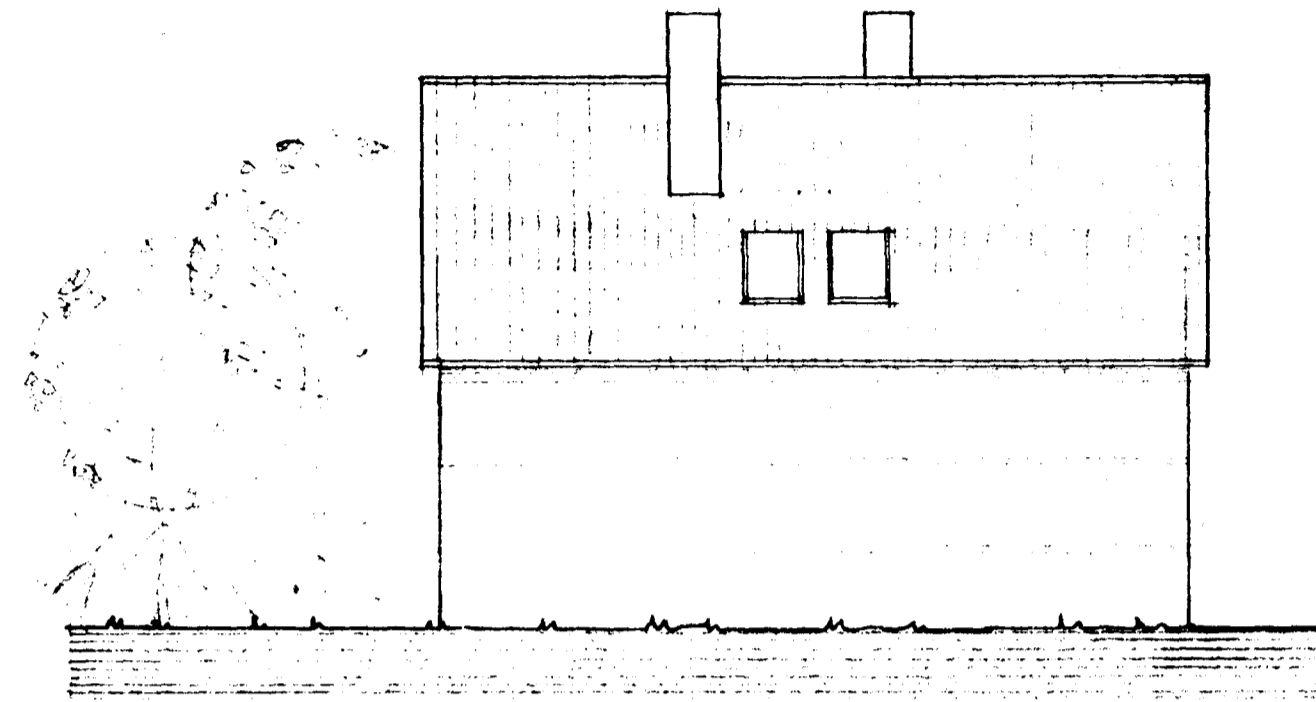

NORÐUR 1:100

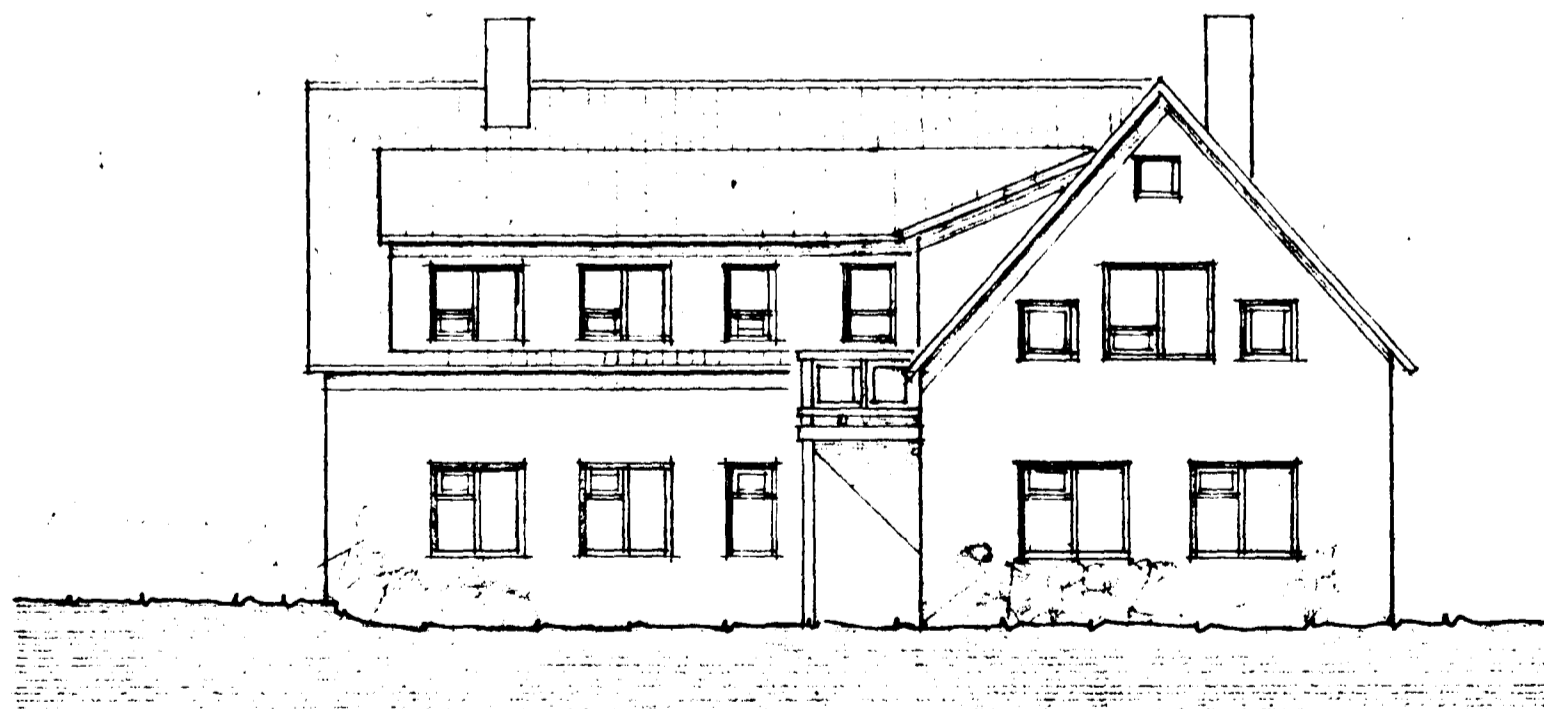

AUSTUR 1:100

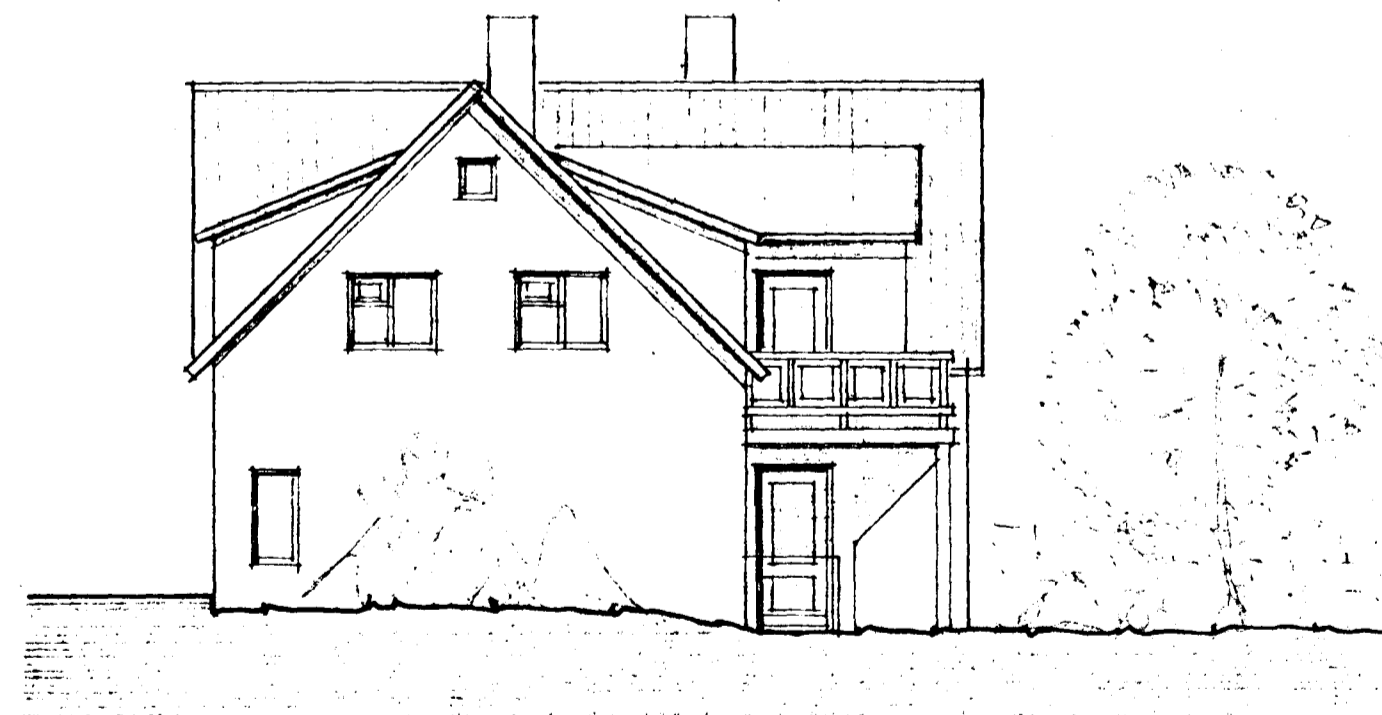

SUÐUR 1:100

BREYTT Í APRÍL 1988

TEIKNISTOFAN		SÚÐURGÖTU 14	220 HAFNARFJÖRDUR	169.02
		PÁLL V. BJARNASON	ARKITEKT FAÍ SÍMI 54355	
HLÍÐARBRAUT 1, HAFNARFIRÐI - VIÐBYGGING		DAGS	SEPT. 1987	
ÚTLITSMYNDIR		KVARDI	1:100	
<i>Páll V. Bjarnason</i>		HANNAÐ	P.V.B.	
		TEIKNAD	A.E.	