




Samþykkt á fundi bygginga-  
nefndar þ. 28.11.1988  
BYGGINGAFULLTRÚINN  
HAFNARFIRÐI  
*Páll J. Bjarnason*

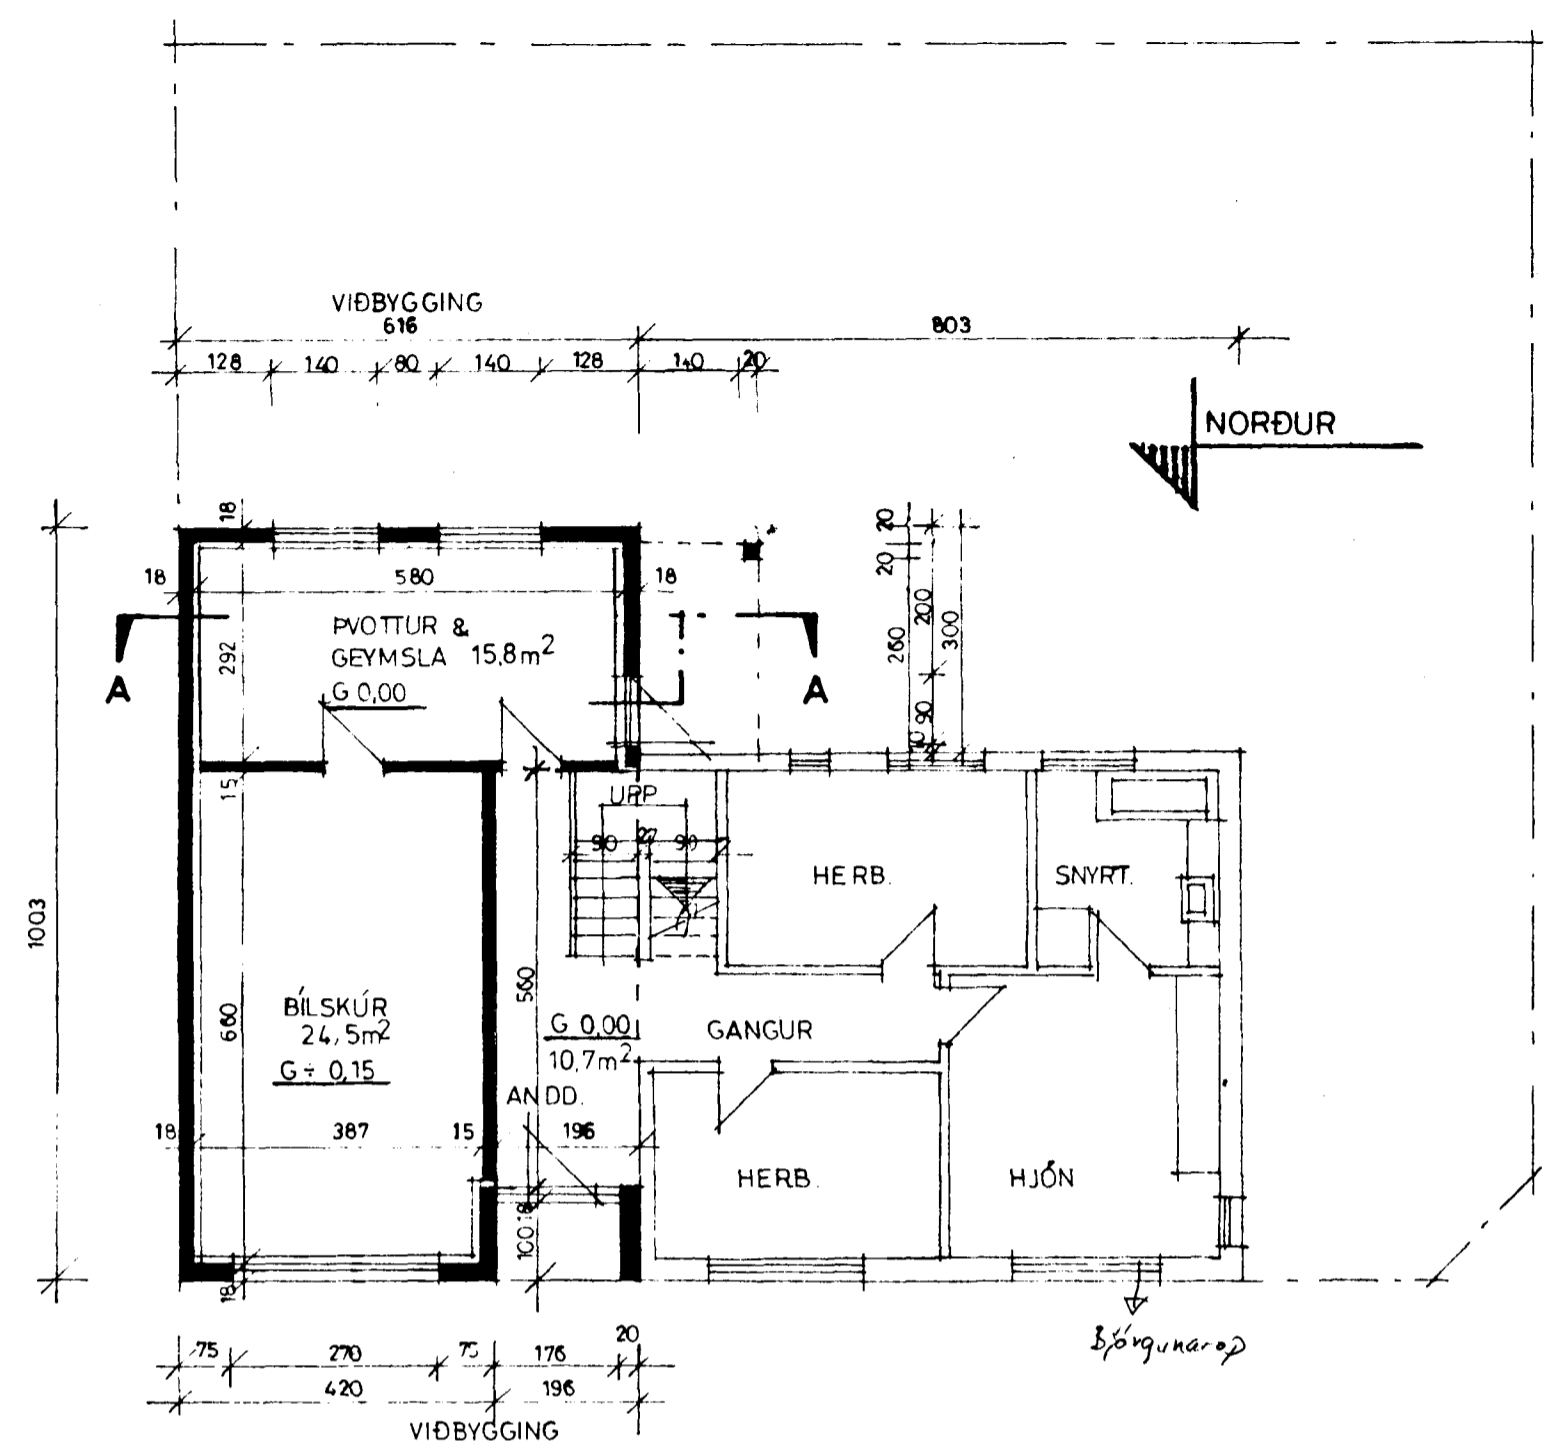

GRUNNMYND AÐALHÆÐAR 1:100

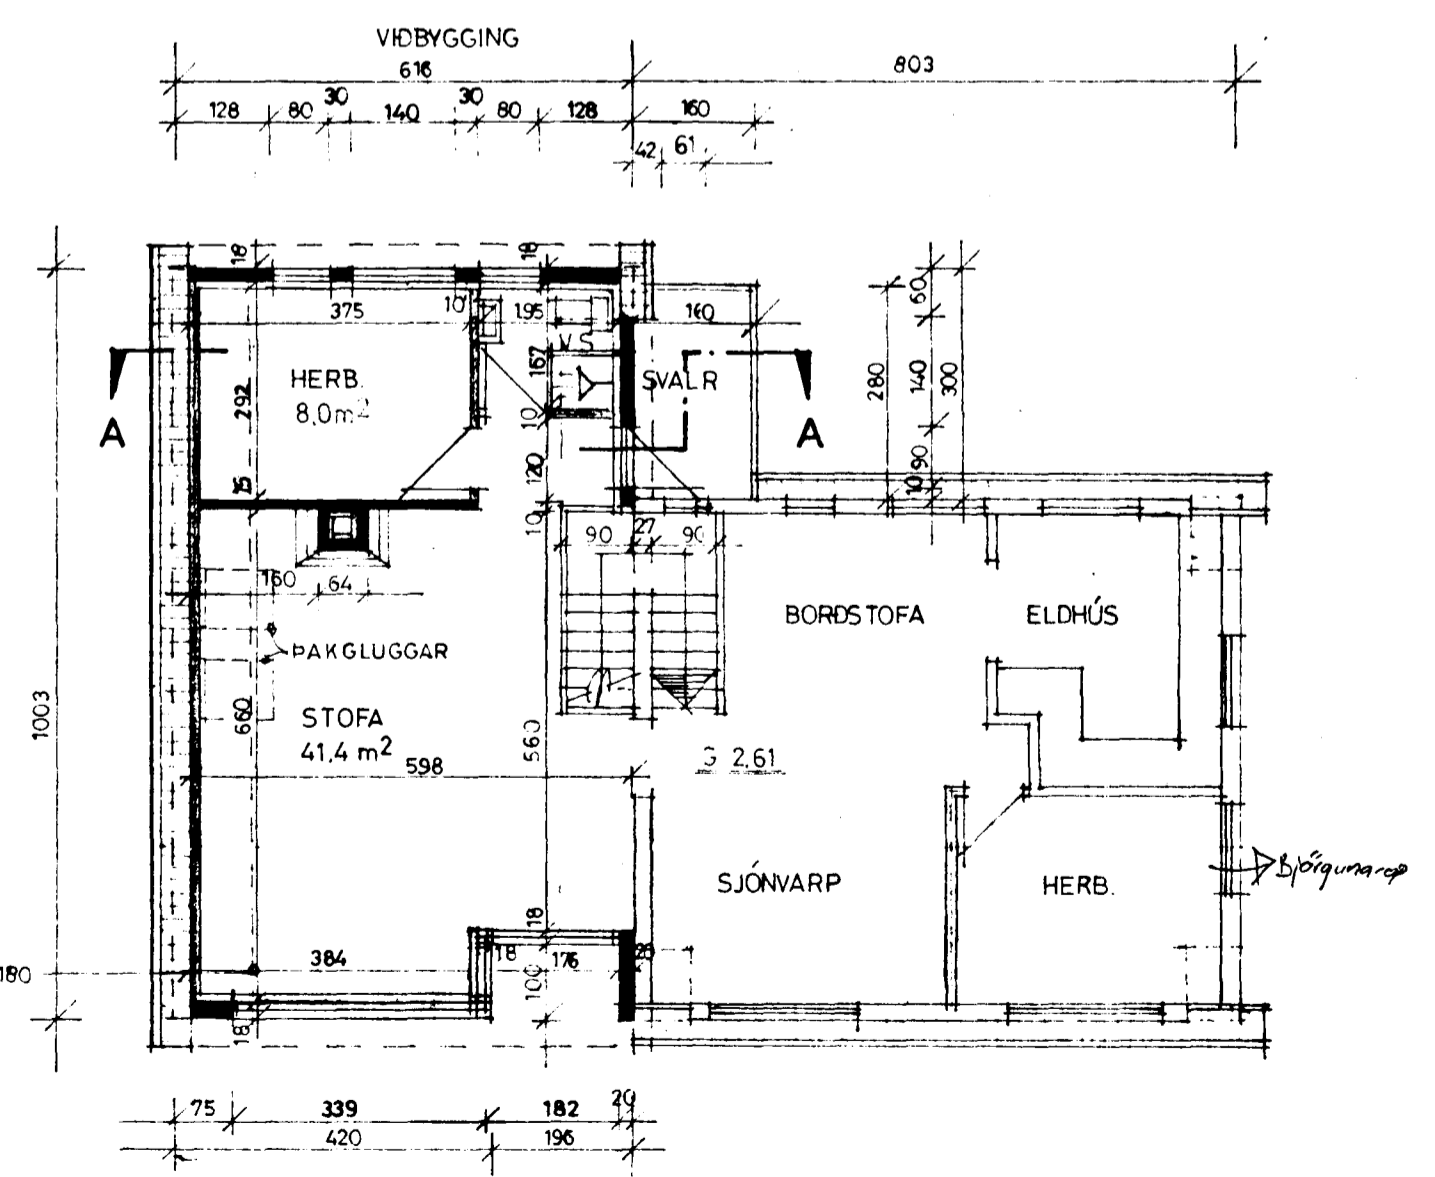


GRUNNMYND EFRI HÆÐAR 1:100

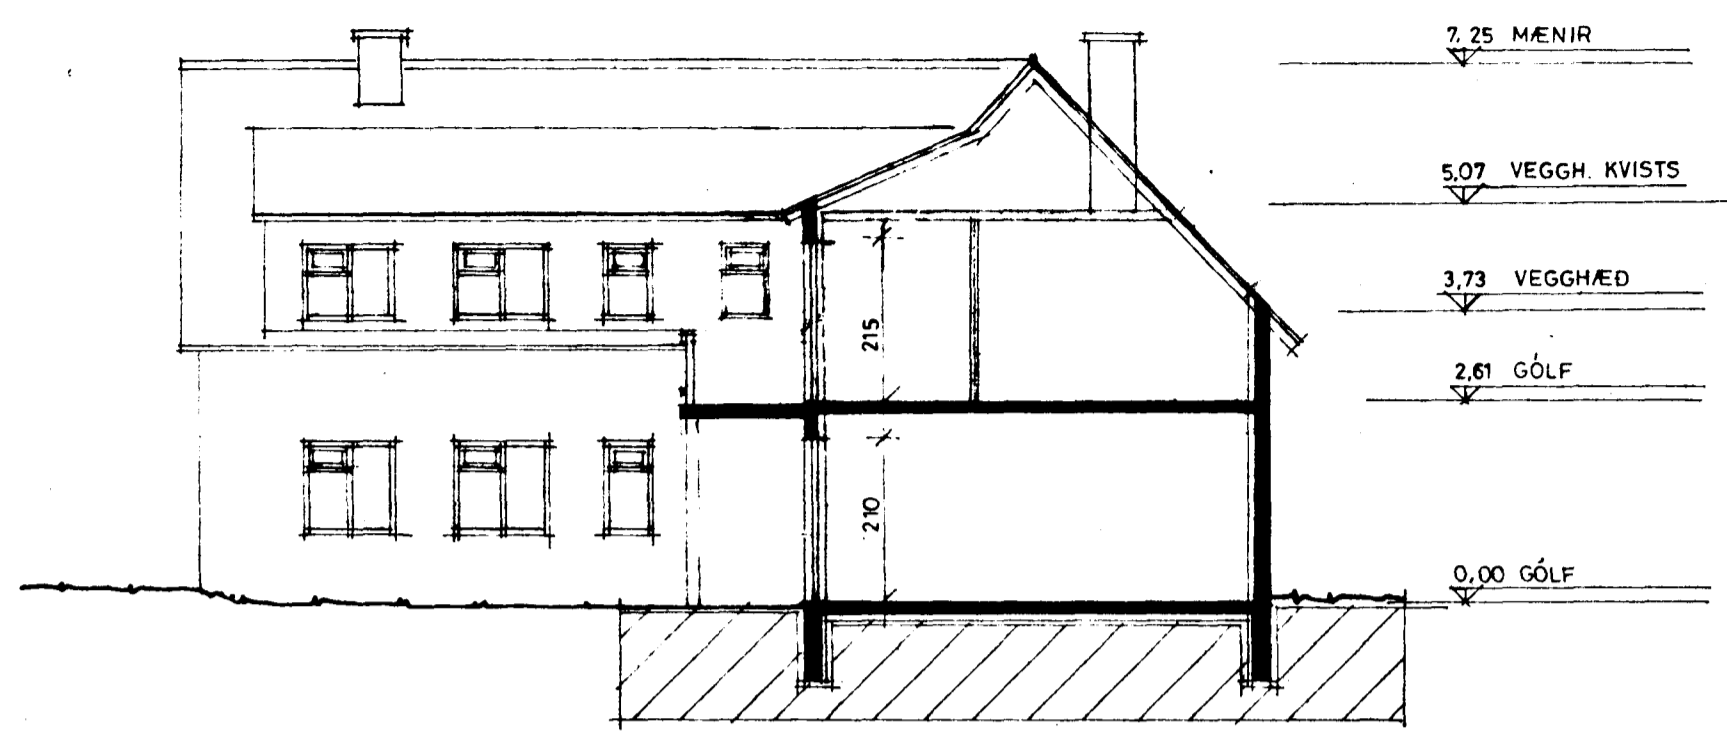

SNIÐ 1:100

ÖLL MÁL STAÐFESTIST MEÐ MÆLINGU Á STAÐNUM

JARÐHÆÐ	60 m <sup>2</sup>	160 m <sup>3</sup>
RISHÆÐ	571 "	193 "
STÆKKUN HÚSS	117 m <sup>2</sup>	358 m <sup>2</sup>
FYRIR BR.	23 m <sup>2</sup>	299 m <sup>2</sup>
SAMT EFT. BR.	210,1 m <sup>2</sup>	657 m <sup>3</sup>

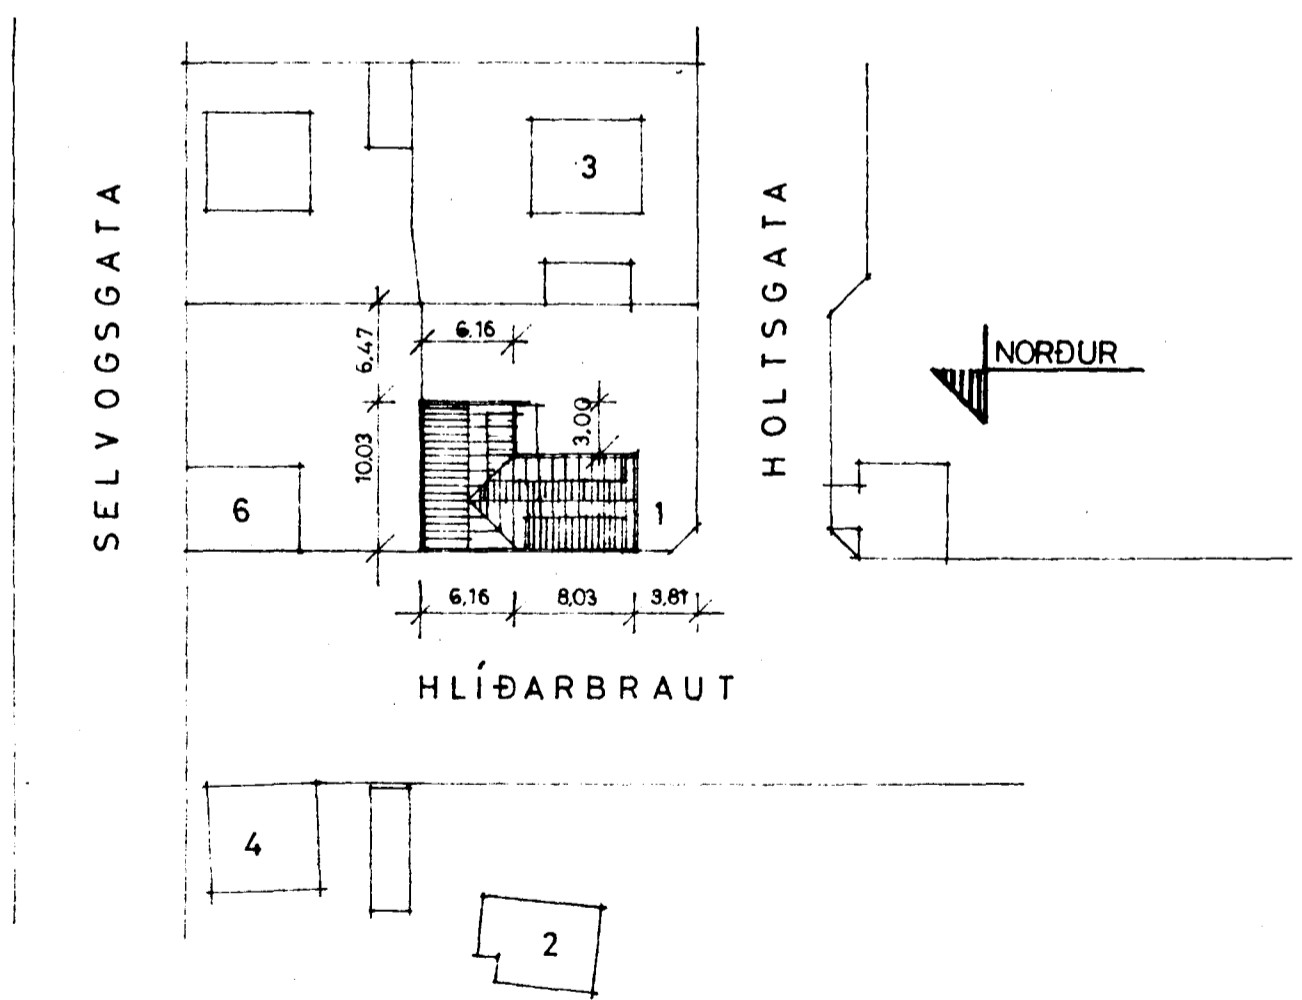

AFSTÖÐUMYND 1:500

BREYTT Í AÐRÍL 1988

**TEIKNISTOFAN** SUBURGÖTU 14 220 HAFNARFJÖRDUR  
PÁLL V. BJARNASON ARKITEKT FAI SÍMI 54355 **169.01**

HLÍÐARBRAUT 1, HAFNARFIRÐI - VIÐBYGGING  
GRUNNMYNDIR, SNIÐ, AFSTÖÐUMYND

DAGS.	OKT.	1987
KVARDI	1:100	
HANNAÐ	P.V.B.	
TEIKNAD	A.E.	
YFIRF	P.V.B.	

*Páll J. Bjarnason*