

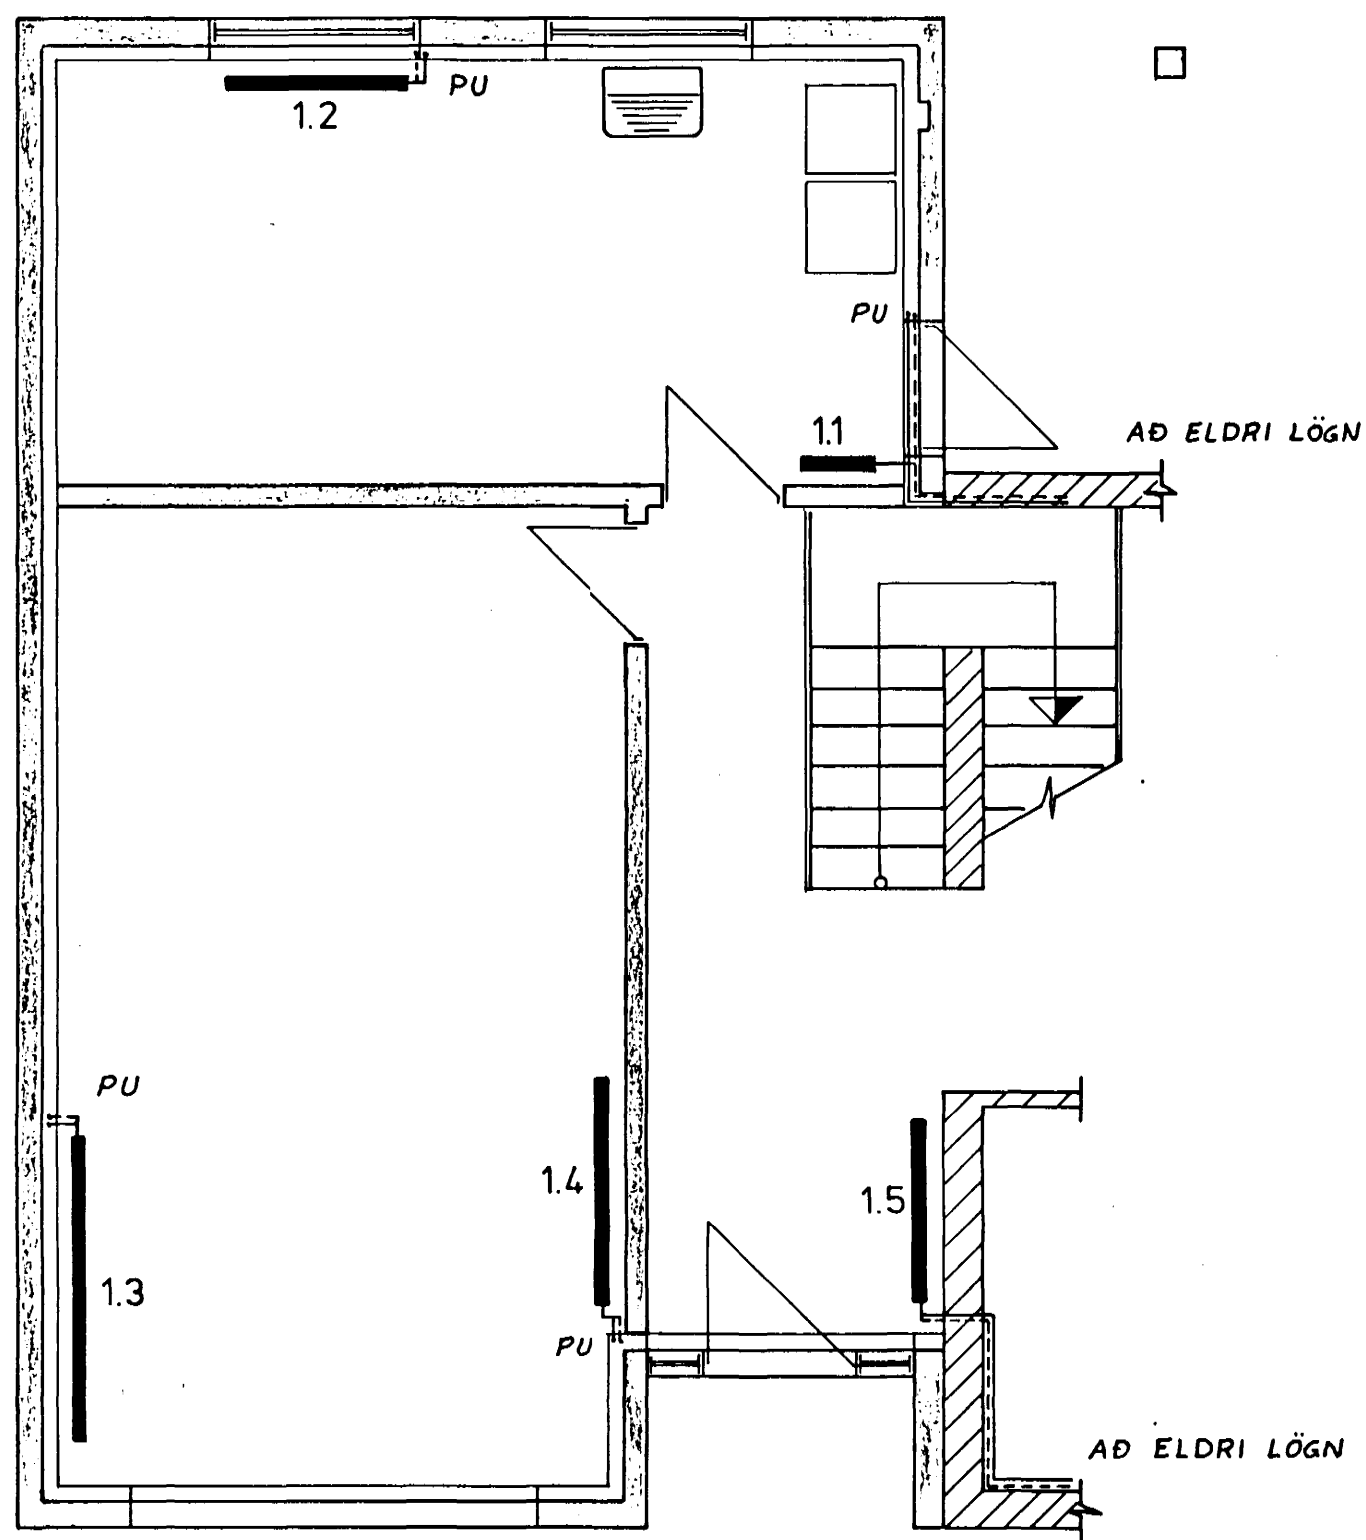


GRUNNMYND ADALHÆÐAR 1:50

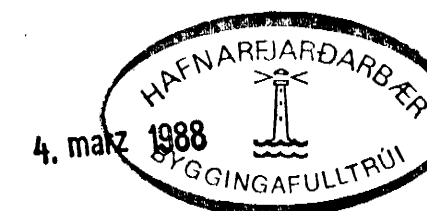

GRUNNMYND RISHÆÐAR 1:50

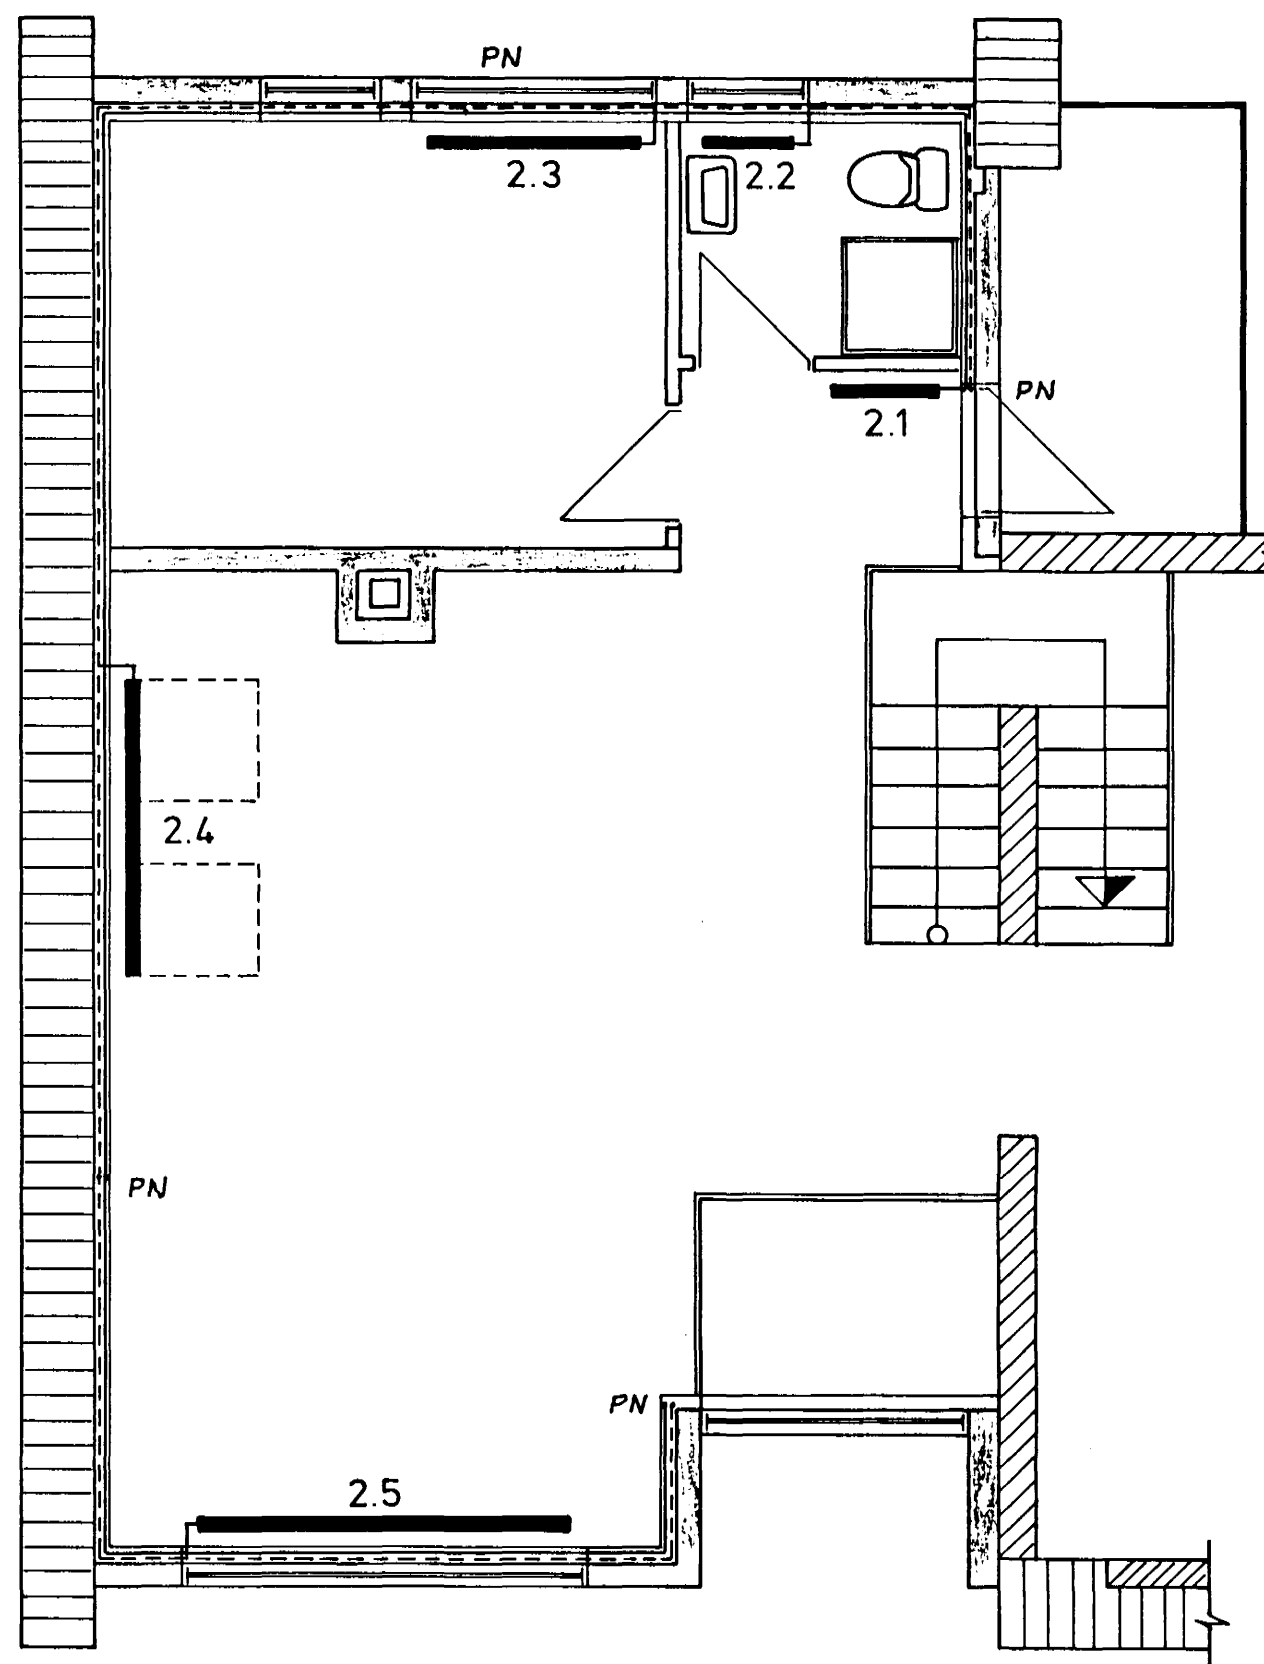

*Egill
Valgeirson*

VERKFRÆDISTOFA		HALDÓRS HANNESSONAR S. 91-54355 SÚBURGÖTU 14 - 220 HAFNARJÓRDUR	
HLÍÐARBRAUT 1 HAFNARFIRÐI.		Mkv: 1:50	
VIÐBYGGING, HITALÖGN.		Reiknað: <i>Lidur B</i>	
GRUNNMYNDIR.		Teiknað: <i>Lidur B</i>	
Verk:		Yfirfarið: <i>H.P.P.</i>	
Bláð nr. 4.1		Dag: Janúar '88	