





GRUNNMYND AÐALHÆÐAR 1:50

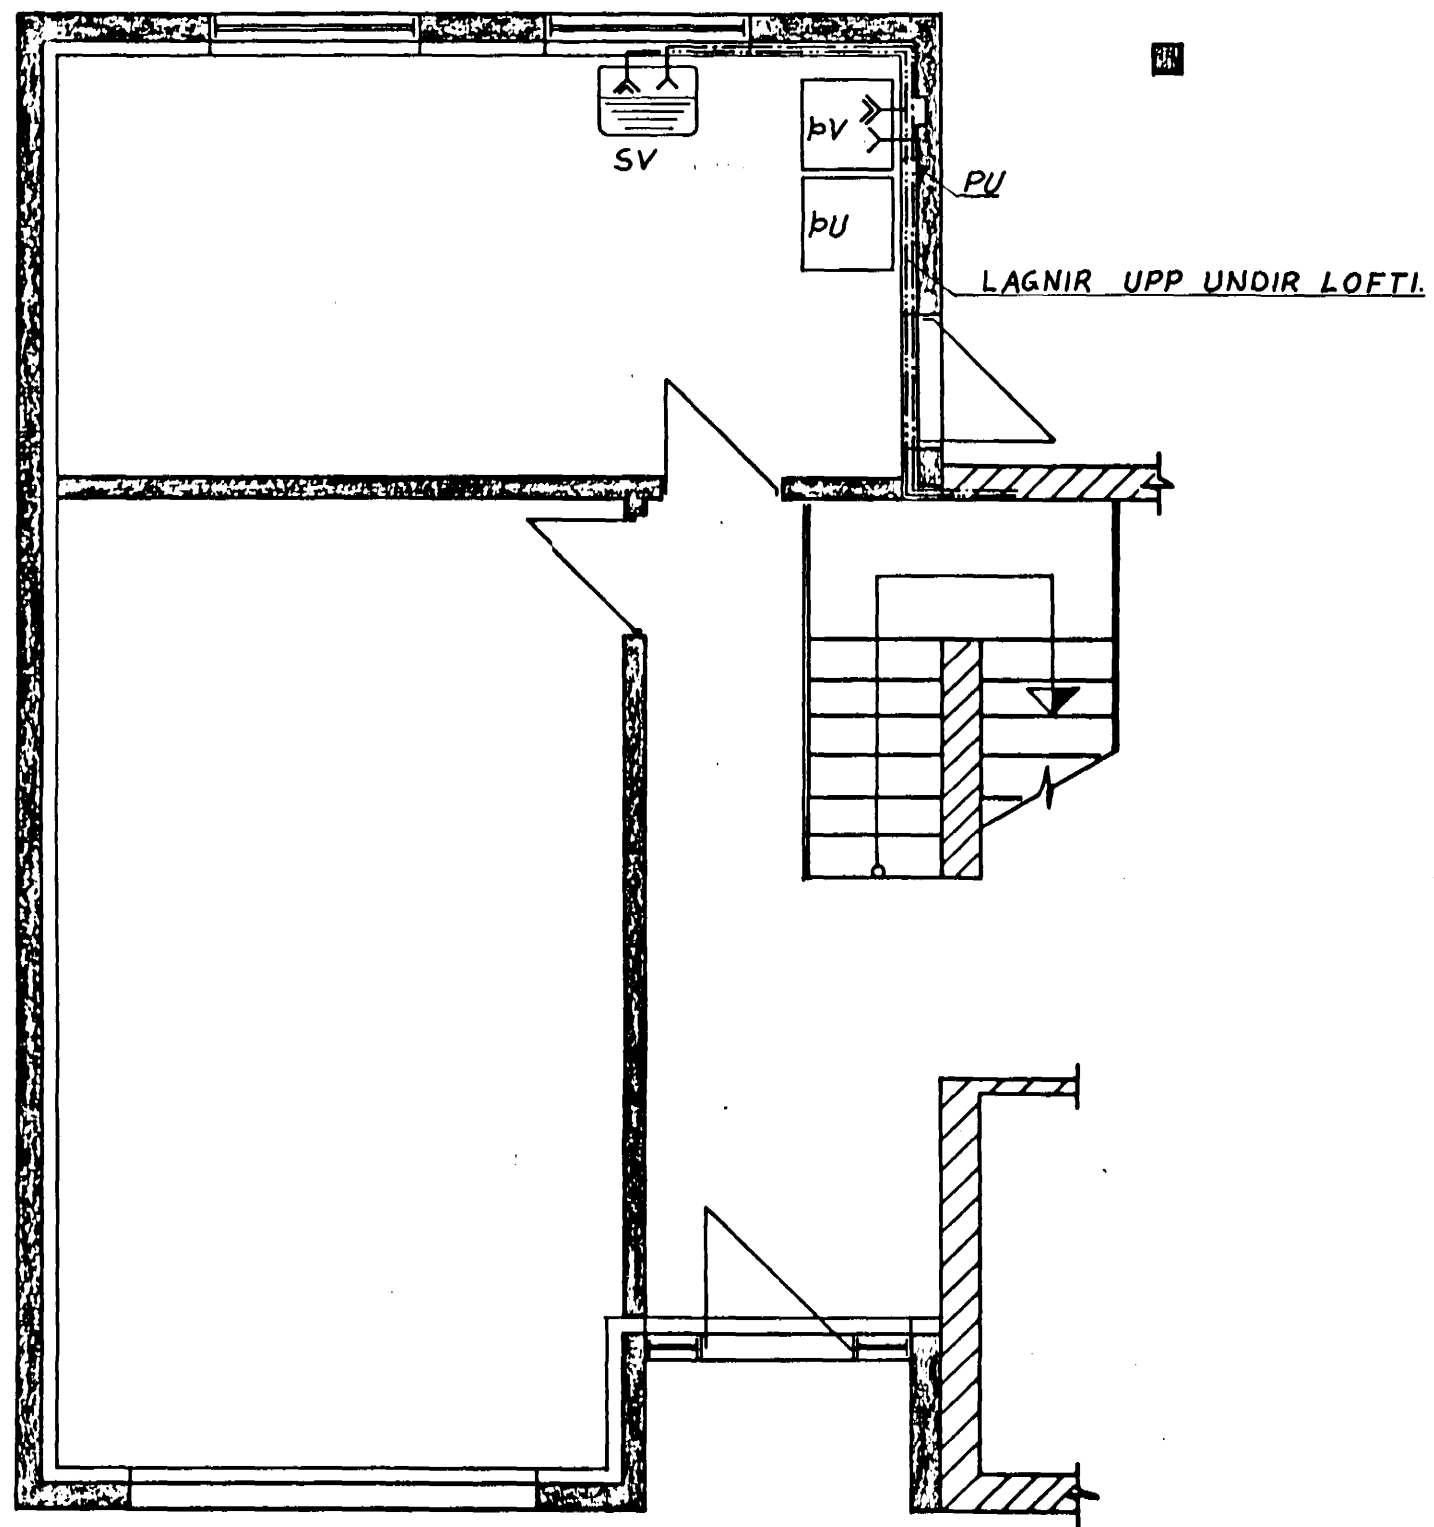

GRUNNMYND RISHÆÐAR 1:50

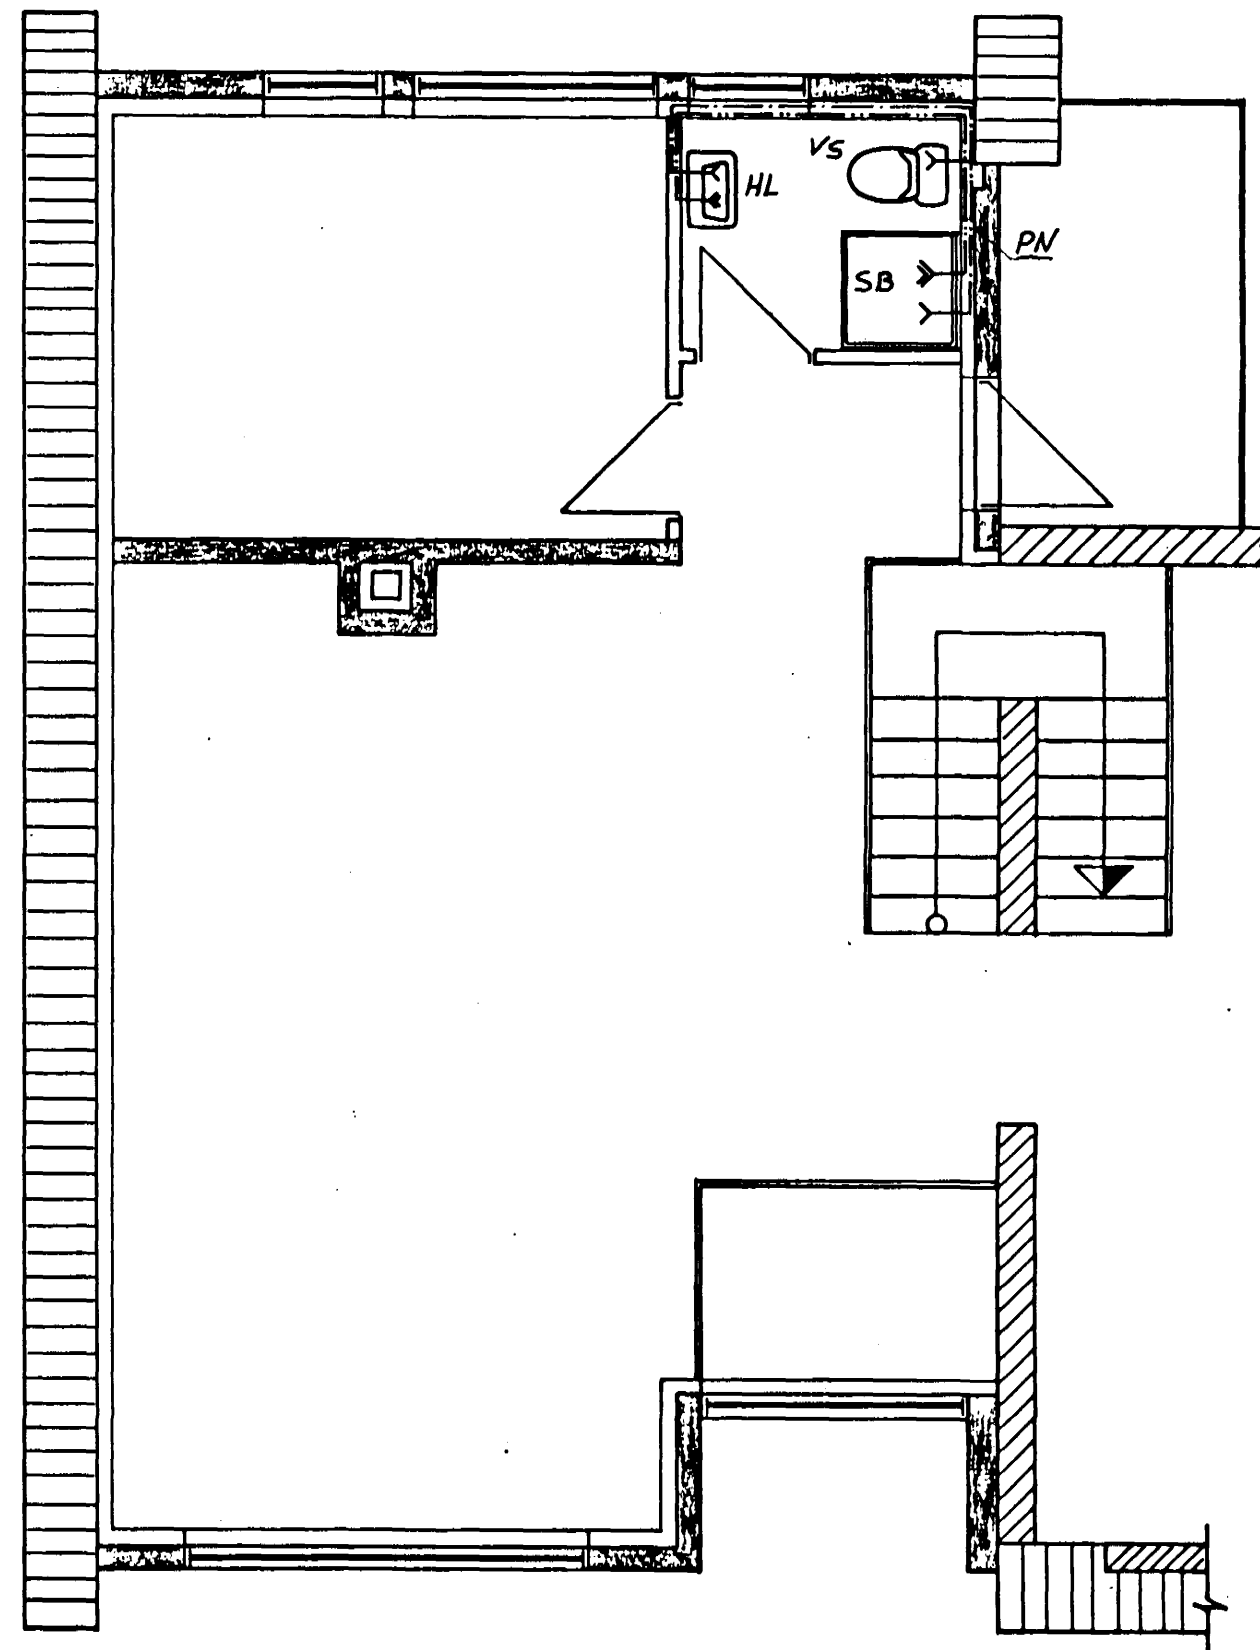

RÚMMYND 1:50

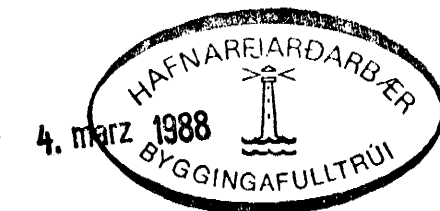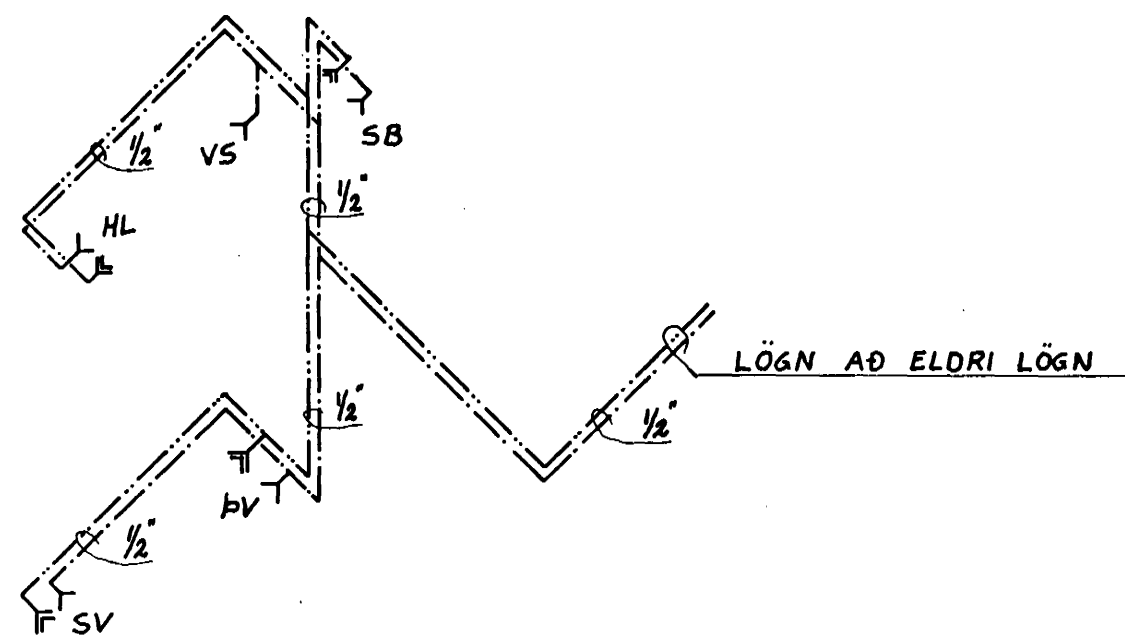

Egji
Valgeir

VERKFRÆÐISTOFA HALLDÓRS HANNESSONAR S. 91-54355 SUBURGÖTU 14 - 220 HAFNARFJÖRÐUR	
HLÍÐARBRAUT 1 HAFNARFIRÐI. VIÐBYGGING, VATNSLAGNIR. GRUNNMYNDIR OG RÚMMYND.	Mkv: 1:50 Reiknað: <i>Sigur B.</i> Teiknað: <i>Sigur B.</i> Yfirland: <i>AP</i>
Verk:	Blað nr: 3.1 Dags: Janúar '88